PŮDORYS 4.NP (ČÁST) - NOVÝ STAV

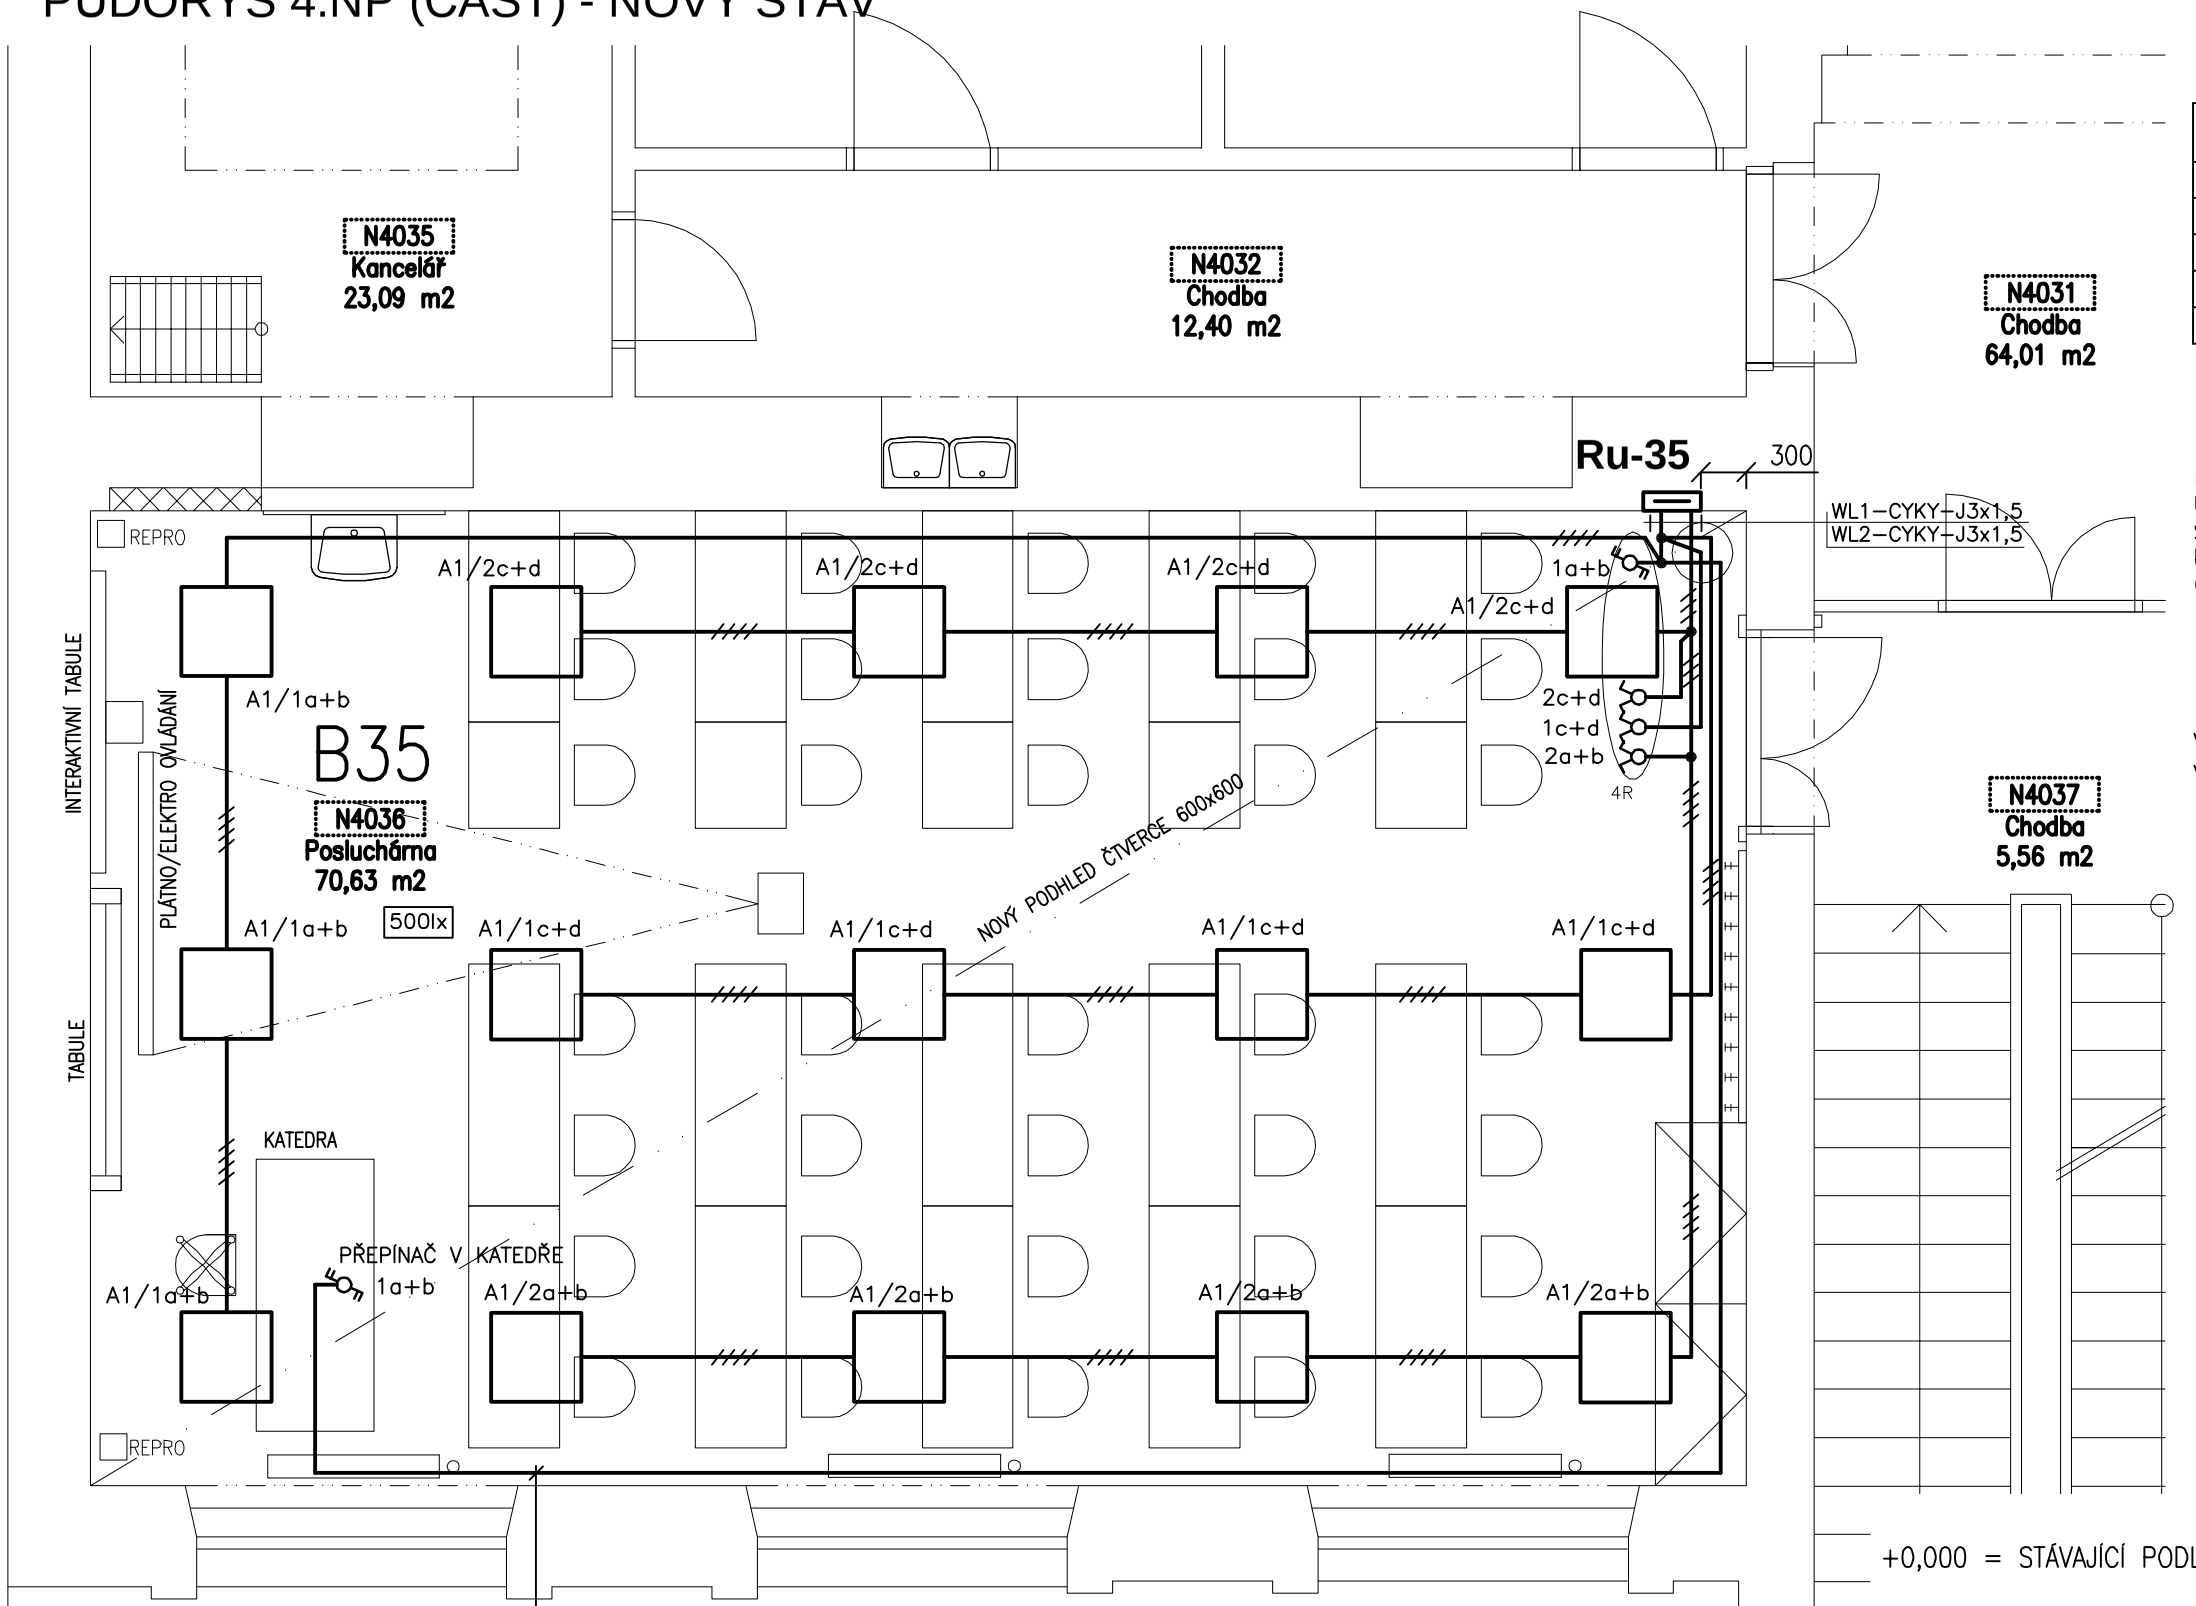

LEGENDA MÍSTNOSTÍ – PŮVODNÍ STAV:

OZN.	ÚČEL MÍSTNOSTÍ	PLOCHA	PODL. KRYTINA	POZNÁMKA
N4036	POSLUCHÁRNA	70,63	PVC	UČEBNA B35
N4037	CHODBA	5,56	KER. DLAŽBA	
N4037a	SCHODIŠTĚ	20,05	KER. DLAŽBA	
N4031	CHODBA	64,01	PVC	
N4032	CHODBA	12,40		

LEGENDA

INSTALACE – KABELY Cu
ULOŽENÍ – POD OMÍTKOU, VOLNĚ V TRUBCE V PODLAZE, VOLNĚ NAD STROPNÍM PODHLEDEM, VE SDRUŽENÝCH TRASÁCH VOLNĚ V DRÁTĚNÝCH KABELOVÝCH ŽLABECH NAD STROPNÍM PODHLEDEM
(TRASY JSOU UVEDENY VE VÝKR.č. 02)

ROZVODY K VYPÍNAČŮM (PŘEPÍNAČŮM) – CYKY–O3x1,5 (7x)
ROZVODY KE SVÍTIDLŮM – CYKY–J3x1,5 (5x)

PŘIPOJENÍ ROZVADĚČE Ru–35 (DLE VÝKR. 02)

VYPÍNAČE – v.=1,2m NAD PODLAHOU (POKUD NENÍ UVEDENO JINAK)
VYPÍNAČE – 10A/250V, ZAPUŠTĚNÉ PROVEDENÍ, BARVA BÍLÁ, KRYTÍ IP20
JEDNO A VÍCENÁSOBNÉ RÁMEČKY

SVÍTIDLA/VIZ LIST SVÍTIDEL
ZÁŘIVKOVÁ VESTAVNÁ
A1 – 4x24W, EVG, OPTICKÝ SYSTÉM Z LEŠTĚNÉHO AL, IP20

PROSTŘEDÍ (ČSN 33 2000–5–51 ed.3, ČSN 33 2000–4–41 ed.2+Z1)
AB5, AD1 – PROSTORY NORMÁLNÍ S JEDNOZNAČNÝMI VNĚJŠÍMI VLIVY
UMÝVADLO – UMÝVACÍ PROSTOR DLE ČSN 33 2130 ed.3

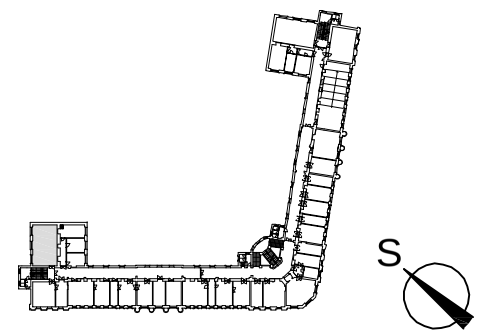

3NPE, 400/230V, 50Hz stř. TN–S
AUTOMATICKÉ ODPOJENÍ OD ZDROJE

VED.PROJEKTANT	ODPOV.PROJ.	VYPRACOVAL	KONTROLOVAL	ING.NADĚŽDA RYSOVÁ PROJEKCE ELEKTRO KLÍNY 25, 615 00 BRNO tel.: +420 548 226 472 IČ: 441 45 195	
Ing. J. Dvořáková	Ing. N. Rysová	Ing. N. Rysová			
MÚ				FORMÁT 3 A4	KOPIE
INVESTOR	Mendelova univerzita v Brně, Zemědělská 1, Brno 613 00			DATUM 11/2015	
STAVBA	STAVEBNÍ ÚPRAVY UČEBNY B35, v obj.B AREÁL MENDELU, ZEMĚDĚLSKÁ 1, BRNO 613 00			STUPEŇ DPS ZAK.ČÍS. 2715 MĚŘ. 1:50	
OBSAH	PŮDORYS (ČÁST)–NOVÝ STAV–OSVĚTLENÍ SILNOPROUDÁ ELEKTROTECHNIKA			ČÍS.VÝKR. 01	ČÁST D.1.4.1

PDF vytvořeno zkušební verzí pdfFactory Pro www.fineprint.cz