


PŮDORYS 4.NP (ČÁST) - NOVÝ STAV

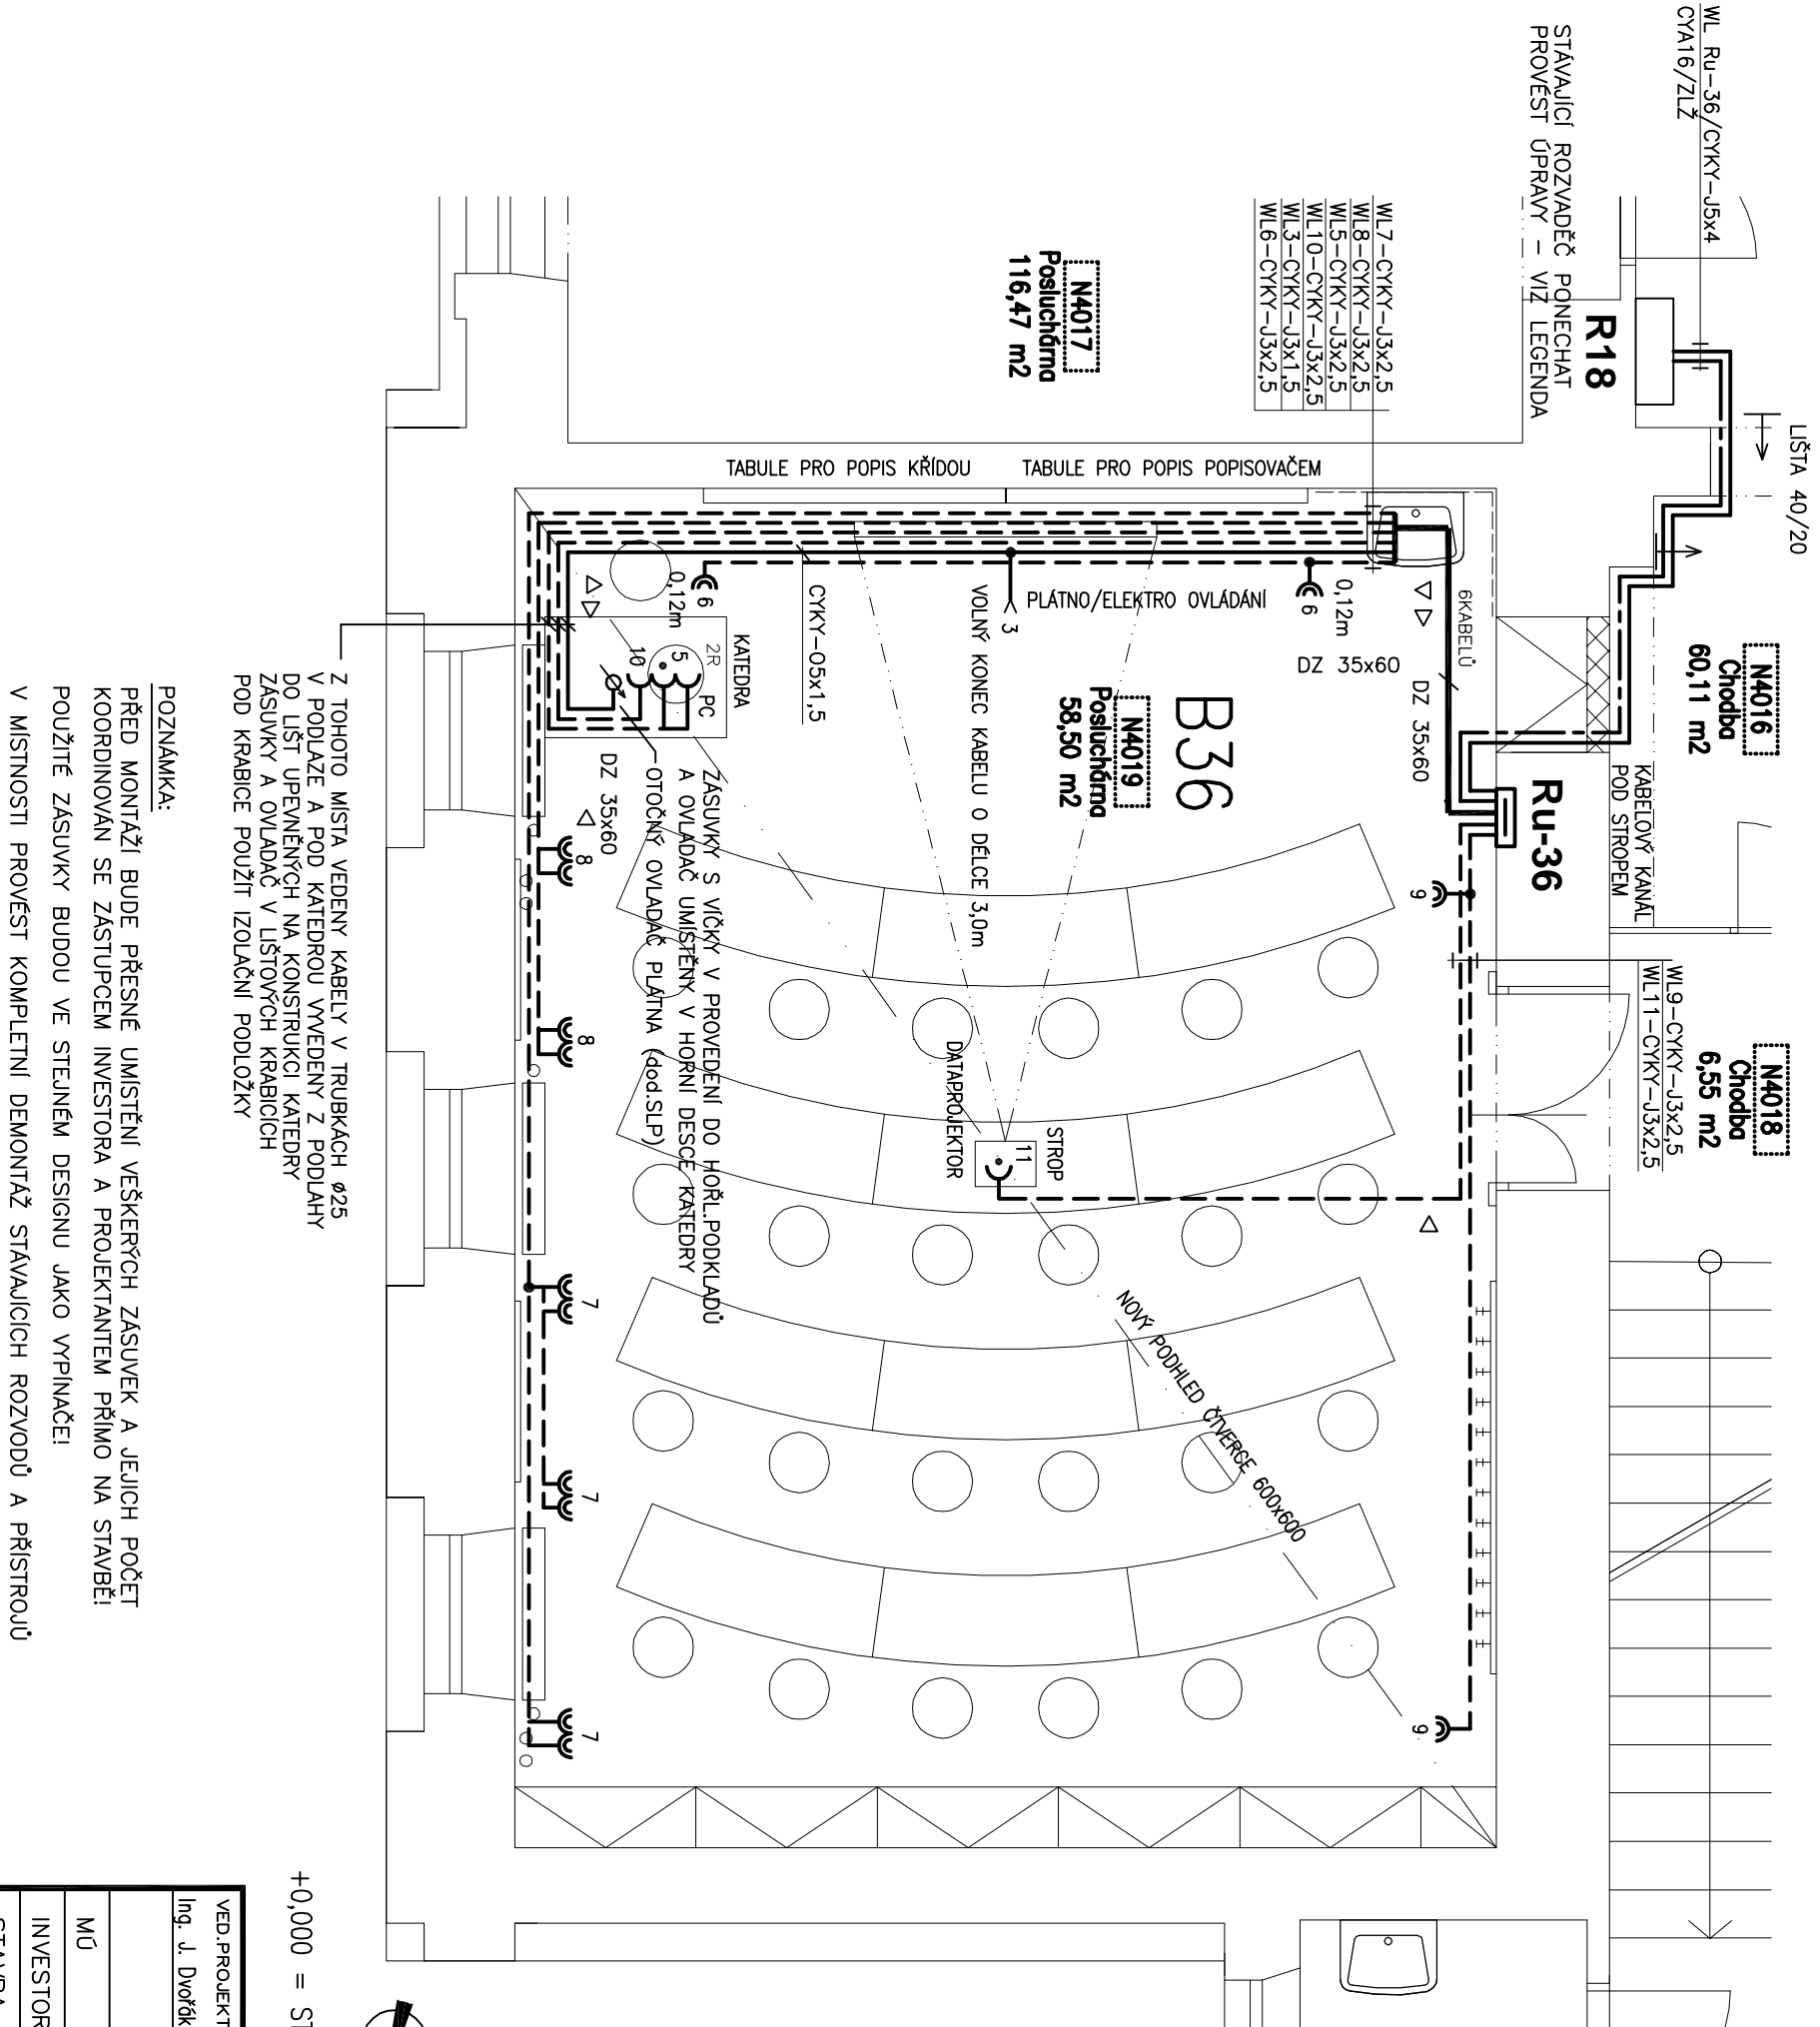

LEGENDA MÍSTNOSTÍ – PŮVODNÍ STAV:

OZN.	ÚČEL MÍSTNOSTI	PLOCHA	PODL. KRYTINA	POZNÁMKA
N4019	POSLUCHARNA	58,50	NOVÉ PVC	ÚČEBNA B36
N4018	CHODBA	6,55		
N4018a	SCHODIŠTĚ	19,98		
N4016	CHODBA	60,11		
N4017	POSLUCHARNA	116,47		


LEGENDA

INSTALACE – KABELY Cu  
ULOŽENÍ – POD OMÍTKOU, VOLNĚ V LIŠTĚ NA POVRCHU, VOLNĚ V TRUBKÁCH  
V PODLAŽE, VOLNĚ NAD STROPNÍM PODHLEDEM, VE SDRUŽENÝCH TRASÁCH VOLNĚ  
V DRÁTĚNÝCH KABELOVÝCH ŽLABECH NAD STROPNÍM PODHLEDEM  
ROZVOD K OVLADAČÍ PLÁTNĚ – CYKY–05x1,5  
ROZVOD K POHONU PLÁTNĚ – CYKY–J3x2,5  
ROZVODY K ZÁSUVKÁM – CYKY–J3x2,5  
ÚPRAVA V ROZVADĚČI R–18

ODPOJENÍ KABELOVÝCH VÝVODŮ ozn. 3, 9, 10, 11, 13  
JISTIČE LSN (1x10B/1, 3x13B/1, 1x16B/1) PO ODPOJENÍ KABELOVÝCH VÝVODŮ  
PONECHAT JAKO REZERVY  
DOPLNĚNÍ STAVAJÍCÍ PŘÍSTROJOVÉ NÁPLNĚ O NOVÝ JISTIČ 25B/3 (např.LTN)  
PROVEDENÍ NOVEHO KABELOVÉHO VÝVODU – KABEL CYKY–J5x4 Z NOVEHO JISTIČE  
PROVEDENÍ NOVEHO KABELOVÉHO VÝVODU – VODIČ CYA16 Z HLAVNÍ PŘÍPOJNICE PE  
ÚPRAVA VNITŘNÍHO KRYTÍ, OZNAČENÍ NOVEHO PŘÍSTROJE A VÝVODU POPIS, ŠTÍTKY  
ZÁSUVKY – SPODNÍ HRANA VE v.=0,12m NAD PODLAHOU  
(POKUD NENÍ VE VÝKR. UVEDENO JINAK)

ZÁSUVKY – 16A/250V AC, ZAPUŠTĚNÉ PROVEDENÍ, KRYTÍ IP20  
BARVA "BILÁ", U ozn.PC BARVA "ŠEDÁ"  
ZÁSUVKY ZAPUŠTĚNÉ V DESCE KATEDRY V PROVEDENÍ DO HOŘL.PODKLADU  
– ZÁSUVKA SE ZABUDOVANOU OCHRANOU PROTI PŘEPĚTI

PROSTŘEDÍ (ČSN 33 2000–5–51 ed.3, ČSN 33 2000–4–41 ed.2+Z)  
ABS, AD1 – PROSTORY NORMÁLNÍ S JEDNOZNAČNÝMI VNĚJŠÍMI VLNV  
UMŤVADLO – UMŤVACÍ PROSTOR DLE ČSN 33 2130 ed.3

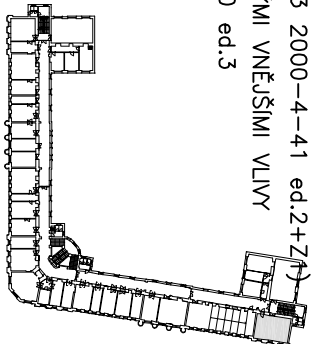

+0,000 = STAVAJÍCÍ PODLAHA CHODBY 4.NP

3NPE, 400/230V, 50Hz stř. TN–S  
AUTOMATICKÉ ODPOJENÍ OD ZDROJE

VED.PROJEKTANT	ODPOV.PROJ.	VYPRACOVAL	KONTROLOVAL	ING.NADEŽDA RYSOVÁ PROJEKCE ELEKTRO KLINY 25, 615 00 BRNO tel.: +420 548 226 472 iČ: 441 45 195
Ing. J. Dvořčkově	Ing. N. Rysově	Ing. N. Rysově		
MŮ			FORMAT 2 A4	KOPIE
INVESTOR	Mendelova univerzita v Brně, Zemědělská 1, Brno 613 00		DATUM 11/2015	
STAVBA	STAVEBNÍ ÚPRAVY ÚČEBNÝ B36, v obj.B AREÁL MENDELU, ZEMĚDĚLSKÁ 1, BRNO 613 00		STUPEŇ DPS	
OBSAH	PŮDORYS (ČÁST)–NOVÝ STAV–ZÁSUVKY A OSTATNÍ SILNOPROUDÁ ELEKTROTECHNIKA		ZAK.ČÍS. 2615 MĚR. 1:50	ČÍS.VYKR. ČÁST 02 D.1.4.1