


# LEGENDA INŽ. SÍTÍ


## STÁVAJÍCÍ SÍTĚ

- VODOVOD
- KANALIZACE
- VEDENÍ NN
- VEDENÍ NN
- SDĚLOVACÍ KABEL

## NOVÉ SÍTĚ

- NOVÝ KABEL NN
- NOVÝ KABEL VN

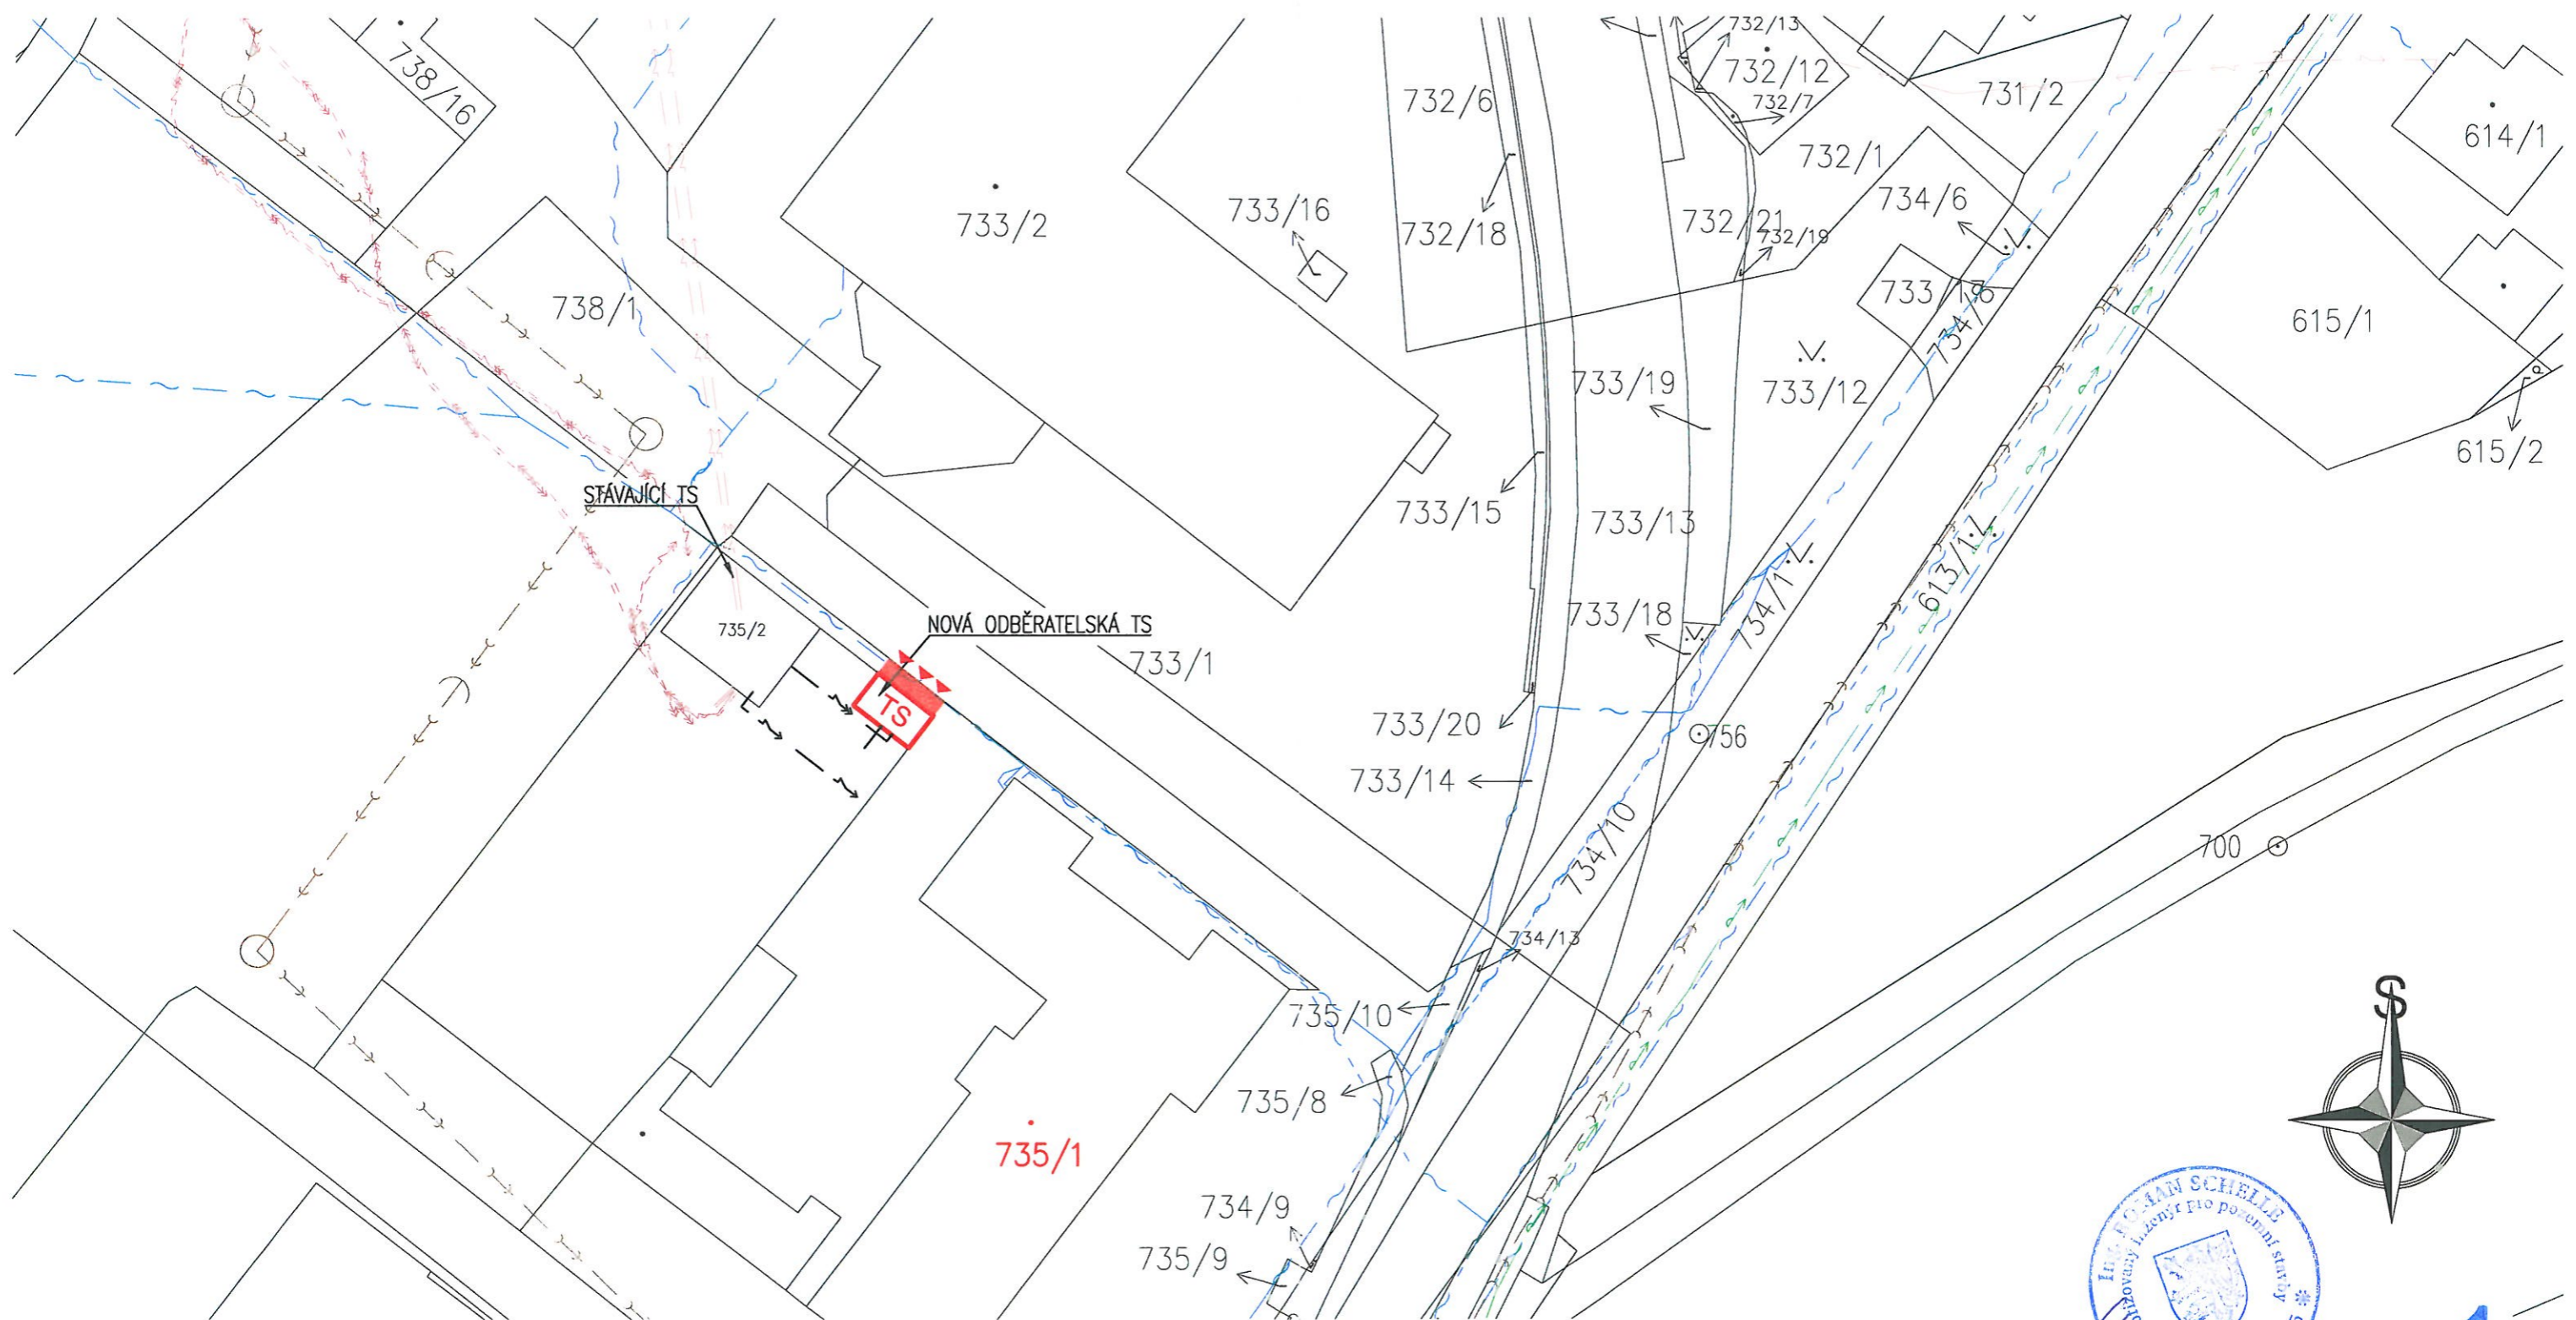

ZODPOV. PROJEKTANT:	AUTORIZOVANÝ TECHNIK:	VYPRACOVAL:	KRESLIL:	PROJEKČNÍ KANCELÁŘ:    Puškinova 1762/17, 616 00 Brno
ING. VLADIMÍR JOKL	ING. SCHELLE	ING. SCHELLE	ING. SCHELLE	
MÍSTO STAVBY: LEDNICE, ul. VALTICKÁ 686		KRAJ: JIHO-MORÁVSKÝ		
INVESTOR, STAVEBNÍK: MENDELOVA UNIVERZITA V BRNĚ, ul. ZEMĚDĚLSKÁ 1				
STAVBA:  <b>ODBĚRATELSKÁ TS 22/0,4KV VALTICKÁ 686, LEDNICE</b>				ČÍSLO STAVBY: 14555036
OBJEKT: <b>SO 01.02 STAVEBNÍ ČÁST</b>				ZAKÁZKOVÉ ČÍSLO: 14555036
				ARCHIVNÍ ČÍSLO:
OBSAH VÝKRESU:  <b>SITUACE ŠIRŠÍCH VZTAHŮ</b>				DATUM: 02/2016
				FORMÁT: A3
				STUPEŇ PD: DPS
				MĚŘÍTKO: <b>1:500</b> ČÍSLO VÝKRESU: <b>C_01</b>