ŘEZ DD

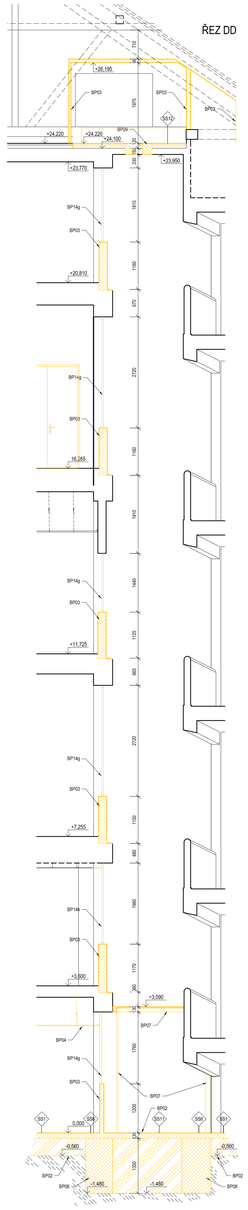

ŘEZ AA

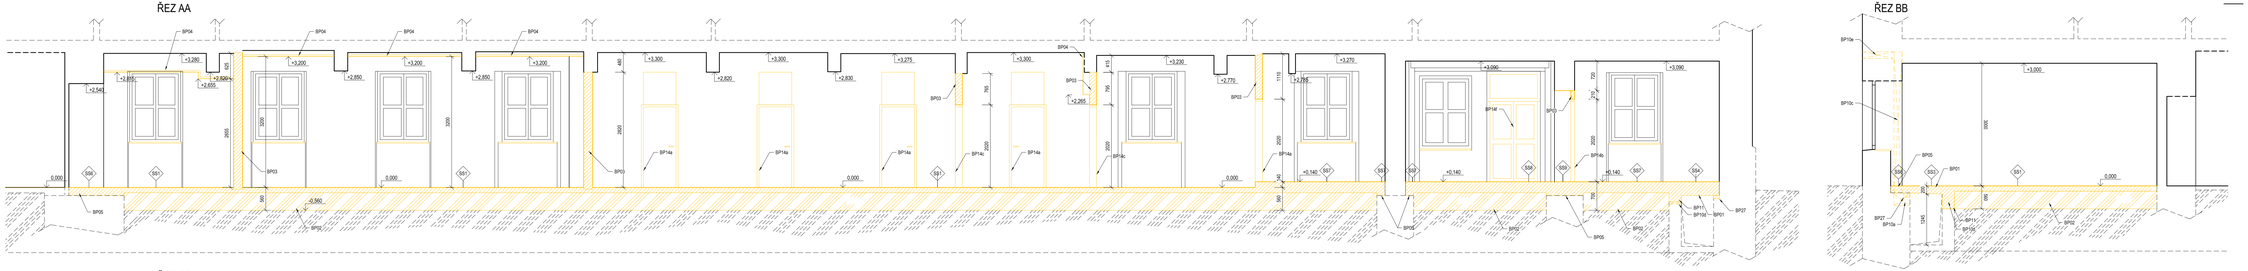

ŘEZ BB

ŘEZ CC

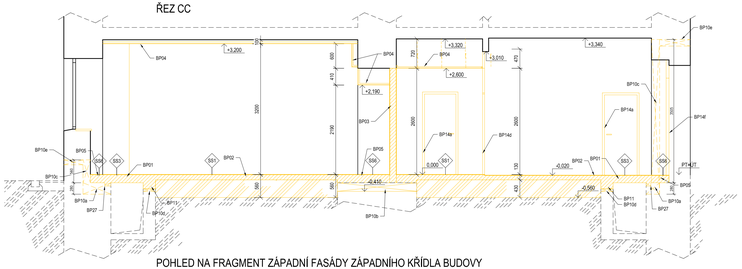

POHLED NA FRAGMENT VÝCHODNÍ FASÁDY ZÁPADNÍHO KŘÍDLA BUDOVY

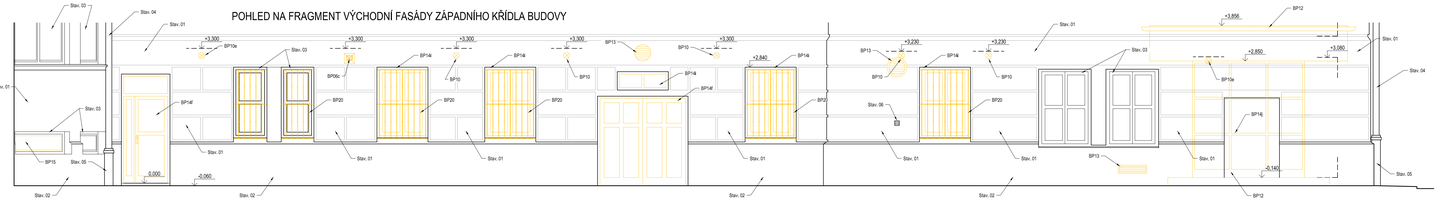

POHLED NA FRAGMENT ZÁPADNÍ FASÁDY ZÁPADNÍHO KŘÍDLA BUDOVY

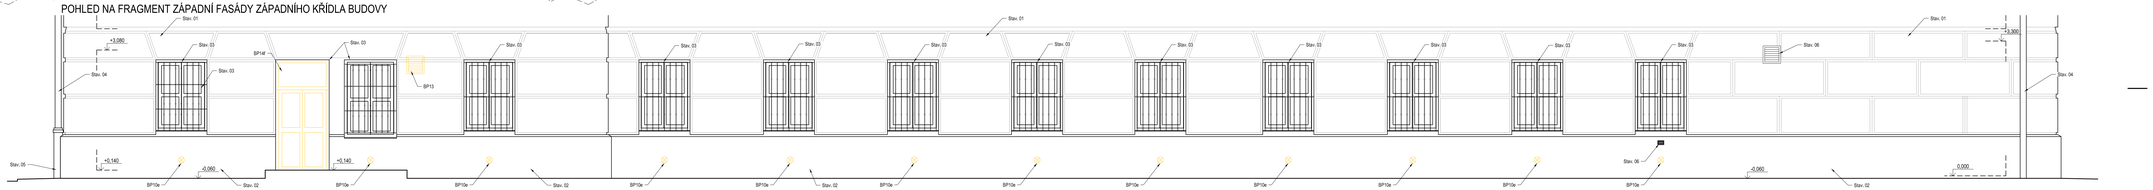

POHLED NA FRAGMENT JIŽNÍ FASÁDY HLAVNÍ ČÁSTI BUDOVY

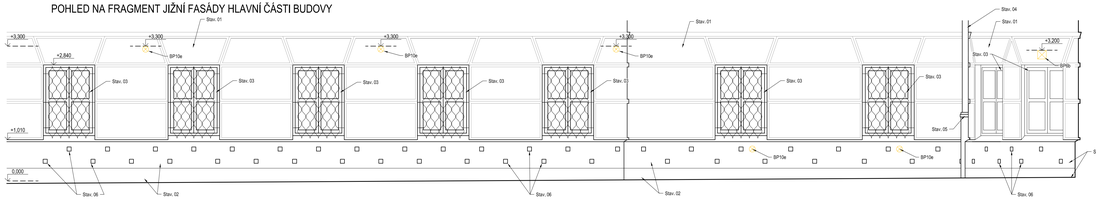

POHLED NA FRAGMENT SEVERNÍ FASÁDY ZÁPADNÍHO KŘÍDLA BUDOVY

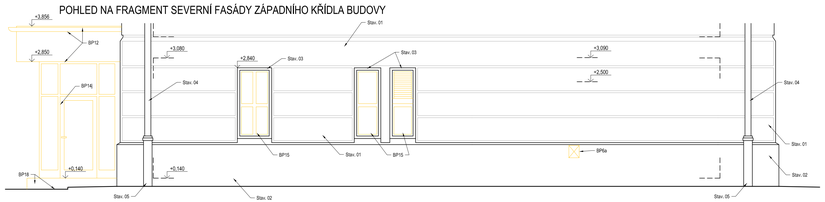

POHLED NA FRAGMENTSEVERNÍ FASÁDY HLAVNÍ ČÁSTI BUDOVY

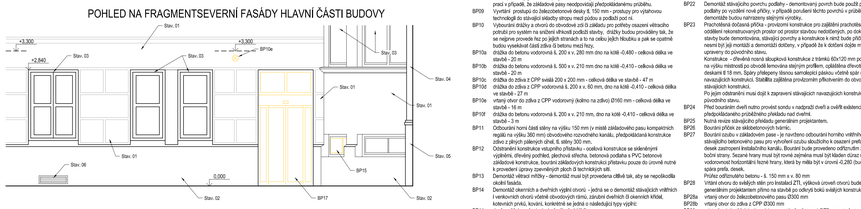

POZNÁMKY

BP01 Bourání skladby nad nosovým kanálem - dojde k odstranění skladby nad nosovým kanálem včetně jejího horního kryty, konstrukce zapuštěné pod stávající přilehlými stěny budou v úrovni lice stěny odříznuty tak, aby nedošlo k jejímu poškození, viz. Legenda

BP02 Bourání podlah - odstranění stávajících podlahových a ostatních podélestních konstrukcí včetně částí nosných stěn. Subjekty nové stavebních skladeb, viz. Legenda bouracích podlaha a zpevněných ploch. Skladby konstrukcí a TZ.

BP03 Bourání příček zděných z dřevěných - odstranění stávajících příček včetně, povrchových úprav (malby, omítky, obklady, apod.) a případných základů až do úrovně nové navržených skladeb vyskytnou-li se ve stavbě, v místech styku s ponechávajícími konstrukcemi musí být bourané stěny odříznuty, aby nedošlo k porušení ponechávajících konstrukcí.

BP04 Demontáž podhledů - odstranění stávajících podhledů (SDK a minerální kazetové podhledy) včetně nosného roštu a kotvení a včetně SDK kazetiku, bourání nesmí narušit stávající železniční stěn.

BP05 Bourání podlah na základu - odstranění podlahových skladeb a konstrukcí nad základovými pasy a to až do úrovně horního líce základových pasů, pasy nesmí být bouráním narušeny. viz. Legenda bouracích podlaha a zpevněných ploch. Skladby konstrukcí a TZ.

BP06 Vybourání otvorů do obvodové stěny z přích chat o rozměrech:
BP06a 900mm x 900mm
BP06b 250x250 mm, slavé jsoi stropem dle pozice překladu bude určeno na stavbě generálním projektantem, vrtáno z venkovní strany dovnitř

BP06c 250x250 mm
BP07 Bourání konstrukce železnicní mahovdi P1033 - odstranění provizorní dřevěné konstrukce stropu nad 1NP včetně svislých i vodorovných dřevěných podpor (trám 100x100, dřevěného bednění (desky tl. 25mm) a plechové krytiny tl. plechu cca 0,7mm).

BP08 Odstranění základových pasů - dojde k odbourání stávajících základových betonových pasů či jejich částí v rozsahu uvedeném na výkrese. V místě styku s ponechávajícími konstrukcemi budou odříznuty.
Z důvodu možného výskytu nezdokumentovaných základových pasů a jejich průběhu musí být před bouráním odkryty stropy a zbytky bouracé základové konstrukce, které budou předmětem generálním projektantem, který určí přesný rozsah a postup bouracích prací v případě, že základové pasy neodpovídají předpokládanému průběhu.

BP09 Vyvrtání prostupů do železobetonové desky tl. 150 mm - prostupy pro výtahovou technologii do stávající oddělky stropu med dvěma a podlaží pod ní.

BP10 Vybourání drážky a otvorů do obvodové zdi či základu pro potřeby osazení větracího potrubí pro systém na vzduchotechnický podlaží stavby. drážky budou provedeny tak, že se nejprve provede řez po jejich stranách a to na celou jejich hloubku a pak se opatrně budou vysekávat části zdiva či betonu mezi řezy.

BP10a drážka do betonu vodorovná tl. 200 x v, 280 mm dno na kótě -0,480 - celková dělka ve stavbě - 22 m

BP10b drážka do betonu vodorovná tl. 500 x v, 210 mm dno na kótě -0,410 - celková dělka ve stavbě - 22 m

BP10c drážka do zdiva z CPP svislá 200 x 200 mm - celková dělka ve stavbě - 47 m

BP10d drážka do zdiva z CPP vodorovná tl. 200 x v, 60 mm, dno na kótě -0,410 - celková dělka ve stavbě - 27 m

BP10e vrtaný otvor do zdiva z CPP vodorovný (kolmo na zdivo) Ø160 mm - celková dělka ve stavbě - 16 m

BP10f drážka do betonu vodorovná tl. 200 x v, 210 mm, dno na kótě -0,410 - celková dělka ve stavbě - 3 m

BP11 Odbourání horní části stěny na výšku 150 mm (v místě základového pasu kompatních regálů na výšku 360 mm) obvodového rozvodného kanálu, předpokládaná konstrukce zdiva z přích pálených chat, tl. stěny 300 mm.

BP12 Odstranění konstrukce vstupního přístavku - ocelová konstrukce se stěnovými výplněmi, dřevěný podhled, plechová střecha, betonová podlaha s PVC betonová základová konstrukce, bourání základových konstrukcí přístavku pouze do úrovně nutné k provedení úpravy zpevněných ploch dl technických sítí.

BP13 Demontáž větrací mřížky - demontáž musí být provedena dříve tak, aby se nepoškodila okolní fasáda.

BP14 Demontáž oken/vrch a dveřních výplní otvorů - jedná se o demontáž stávajících vnitřních i venkovních otvorů včetně dovodových rámů, zárubní dveřních či okenních křídel, kotevních prvků, kování, koncentrací se jedná o následující typy výplní:

BP14a dveře vnitřní, ocelová zárubeň, dřevěné křídlo
BP14b dveře vnitřní, ocelová zárubeň, dřevěné čalouněné křídlo
BP14c dveře vnitřní, dřevěná zárubeň, dřevěné křídlo

BP14d dveře vnitřní, dřevěná zárubeň, dřevěné křídlo se sklěněnou výplní
BP14e dveře vnitřní, ocelová zárubeň, ocelový rám křídla se sklěněnou výplní
BP14f dveře venkovní, dřevěná zárubeň, dřevěný rám křídla s částečně prosklenou ližkovým dvojkřídlem a částečně plnou výplní
BP14g okno vnitřní, dřevěný rám, jednoduché zasklení
BP14h okno vnitřní, ocelový rám, jednoduché zasklení
BP14i okno meziplí chatrawé, dřevěný rám, zasklené izolačním dvojkřídlem
BP14j prosklená stěny a příčky, ocelový rám a zárubně, prosklení izolačním dvojkřídlem

Demontáž musí být provedena dříve tak, aby se nepoškodila okolní fasáda, demontáž bude prováděna směrem dovnitř, aby nedošlo k narušení venkovního ostění výplní.

BP15 Demontáž výplně dveřních a dveřních otvorů – demontáž pouze otvíravého křídla nebo výplně rámu, křídlo nebo rám bude nahrazeno jinou výplní, je tedy nutné při demontáži nepoškodit stávající obvodový rám.

BP16 Bourání nosných konstrukcí a otvorů do nich - předpokládá se bourání zdiva z přích pálených a mísiti otvorů z nosnými železobetonovými překlady součástí bourání jsou i kopry a dráhy pro zasazení nových překladů. Bourání musí být provedeno dle pokynů stanovených ve Stavebně-konstrukčním řešení.

BP17 Demontáž dveřních křídel - demontáž musí být provedena dříve tak, aby se nepoškodila okolní fasáda, demontáž bude prováděna směrem dovnitř, aby nedošlo k narušení venkovního ostění výplní.

BP18 Bourání vertikálních zpevněných ploch a to včetně podkladních konstrukcí až do úrovně nově navržených skladeb. Bourání bude provedeno včetně betonových obrubníků a betonového soklu, bouraného přístavku, viz. Legenda bouracích podlaha a zpevněných ploch. Skladby konstrukcí a TZ.

BP19 Demontáž vestavěného nábytku.

BP20 Demontáž stávajících okenních mříží - musí být provedena tak, aby nenarušila ostění otvorů, mříže budou odříznuty, řezné plochy budou zatřeny antikorozním sálěrem, černé barvy.

BP21 Odstranění základů soln - včetně kopání, sálení, nosných roštů a kotvení keramických

BP21a sádrokartonových předsiěn

BP21b z materiálů na bázi dřeva

BP21c Demontáž stávajícího povrchu podlahy - demontovaný povrch bude použit pro zapravení podlahy po vyzdění nové příčky, v případě porušení těchto povrchů v průběhu demontáže budou nahrazeny stejnými výrobky.

BP22 Prachotěsná dočasná příčka – provizorní konstrukce pro zajištění prachotěsného oddělení rekonstruovaných prostor od prostor stavbou nedotčených, po dokončení stavby bude demontována, stávající povrchy a konstrukce k nimž bude příčka dotékat nesmí být její montáží a demontáží dotčeny, v případě že k dotčení dojde musí být upraveny do původního stavu.
Konstrukce – dřevěná nosná sloupková konstrukce z trámků 60x120 mm po 1250 mm na výšku mezistropů po obvodě lemována stejným profilem, opláštěna dřevotřískovými deskami tl 18 mm. Spáry přelepeny lepenou samolepicí páskou i včetně spár u navazujících konstrukcí. Stabilita zajištěna provizorním přikotvením do obvodových stávajících konstrukcí.

BP23 Bourání stávajících dveří - demontovaný povrch bude použit pro zapravení podlahy po vyzdění nové příčky, v případě porušení těchto povrchů v průběhu demontáže budou nahrazeny stejnými výrobky.

BP24 Před bouráním dveří nutno provést sondu v nadpraží dveří a ověřit existenci předpokládaného průběhu překladu nad dveřmi.

BP25 Nutná revize stávajícího překladu generálním projektantem.

BP26 Bourání příček ze železobetonových tvárnic.

BP27 Bourání ozubu v základovém pase - je navrženo odbourání horního vnitřního roku stávajícího betonového pasu pro vytvoření ozubu sloužícího k osazení předtvárněných desek zastropení kratabalčního kanálu. Bourání bude provedeno odfrezním ze spodní i boční strany. Sezaná hrany musí být rovné zejména musí být řádem důraz na vodorovnost horizontální řezné hrany, která by měla být v úrovni -0,280 (budoucí ložná spára pro příčku, dlesek.
Průnoz odfrezováho betonu - tl. 150 mm x v. 80 mm

BP28 Vrtání otvorů do svislých stěn pro instalaci ZTI, výškově úrovně otvorů bude stanovena generálním projektantem přímo na stavbě po odkrytí boků svislých konstrukcí

BP28a vrtaný otvor do železobetonového pasu Ø300 mm

BP28b vrtaný otvor do zdiva z CPP Ø300 mm

BP29 odstraňování vnitřních okenních parapetů - laminovaná DTD, event. plast

BP30 odstraňování venkovních parapetů - mědělný plech tl. 0,6 mm i tl. 250 mm

- Demontáže instalací a zařízení vzduchotechniky, vytápění, chlazení, silnoproudé a slaboproudé elektrotechniky, zdravotně-technické instalace, jsou specifikovány v příslušných částech této projektové dokumentace.
- V rámci bouracích prací se počítá s odstraněním podlahového soklíku v celé řešené části.
- V rámci bouracích prací se počítá s odstraněním omítek v 75% jejich plochy na ponechávaných konstrukcích včetně otvorů stropu. Přesné plochy, kde budou omítky nahrazeny budou specifikovány generálním projektantem přímo na stavbě a to na základě průzkumu a měření výskytu vlhkosti v konstrukcích.
- Bourání konstrukcí v které vzchází na stávající prostory budovy musí být provedény s maximálně šetrnosti, s ohledem na provoz v těchto prostorách a na stávající navazující konstrukce.

0,000 = stávající úroveň podlahy 1PP schodiště

OBJEDNATEL A INVESTOR :	Mendelova univerzita v Brně
Mendelova univerzita v Brně Zemědělská 1, 613 00 Brno	
GENERÁLNÍ PROJEKTANT : Atelier Chlup Drobného 51, 602 00 Brno www.atelierchlup.cz	
PROJEKT : ***Stavební úpravy pro rozšíření univerzitní infrastruktury ÚVIS MENDELU***	
PROJEKTANT ČÁSTI: Atelier Chlup Drobného 51, 602 00 Brno www.atelierchlup.cz	
STUPEŇ :	Dokumentace pro provedení stavby
OBJEKT :	Stavební objekt SO 01
ČÁST :	D.01 Archtektonicko - stavební řešení
DATUM :	11 / 2014
MĚŘÍTKO :	1 : 50
VYPRACOVAL :	Ing. arch. Tomáš Hlávka
NÁZEV VÝKRESU : ***Řezy a pohledy - bourací práce***	
PARÉ:	ČÍSLO VÝKRESU : D.01 - 10
REVIZE :	00

POZNÁMKY KE STÁVAJÍCÍMU STAVU

Stav. 01 řadová domu - stávající omítka (světlá pastelové tlusté)
Stav. 02 stávající sokl - speciálně upravená sokloví omítka (světle šedá)
Stav. 03 výplně okenních a dveřních otvorů - poncháněné
Stav. 04 dešťový svod - měděná trouba
Stav. 05 dešťový svod - litinová trouba
Stav. 06 větrací mřížka - poncháná
Stav. 07 předpokládaná trasa stávající instalačního kanálu - před zahájením stavby je nutné ověřit jeho průběh a konstrukci v celém rozsahu

LEGENDA STÁVAJÍCÍCH KONSTRUKCÍ

- stávající konstrukce
- stávající konstrukce
- nevyřízné stávající konstrukce
- stávající terén

LEGENDA BOURANÝCH KONSTRUKCÍ

- bourané konstrukce
- stávající bourané konstrukce
- stávající odstraňovaná zemina