


# TRELÁŽ PŘED VENKOVNÍMI JEDNOTKAMI CHLAZENÍ

Pried vonkovinmi jednoutkami chlazenni na severni fasade zappadního křídla bude provedena itelaz z ocelovy konstrukce. Třetlž bude tvořena ocelovým rámem jednolyho profilu se sloopy kotvených do betonových patek v zemi, na které budou připevněna mříž z tlakovou.


Všechny ocelové prvky budou žárově pozinkované

## Je potřeba zabrousit svary


**ŘEZ AA - 1:25**

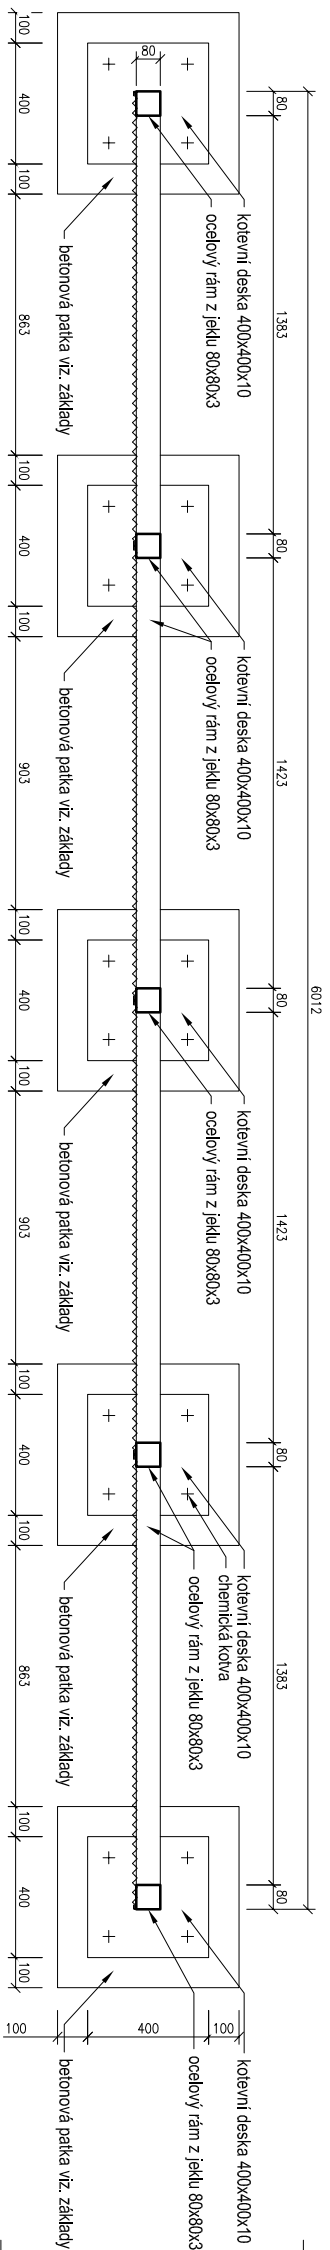

**DETAIL  
LEMOVACÍHO  
PROFILU 1:2**

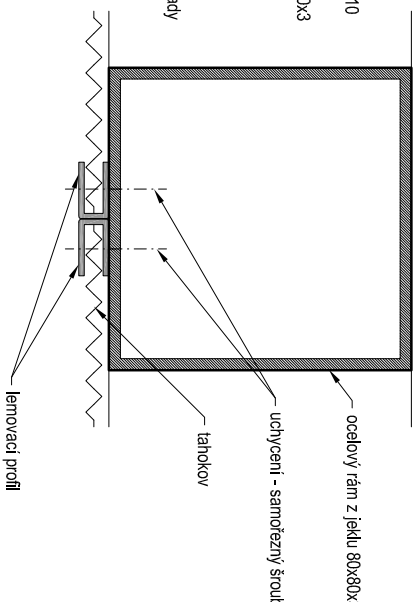

## ČELNÍ POHLED - 1:25

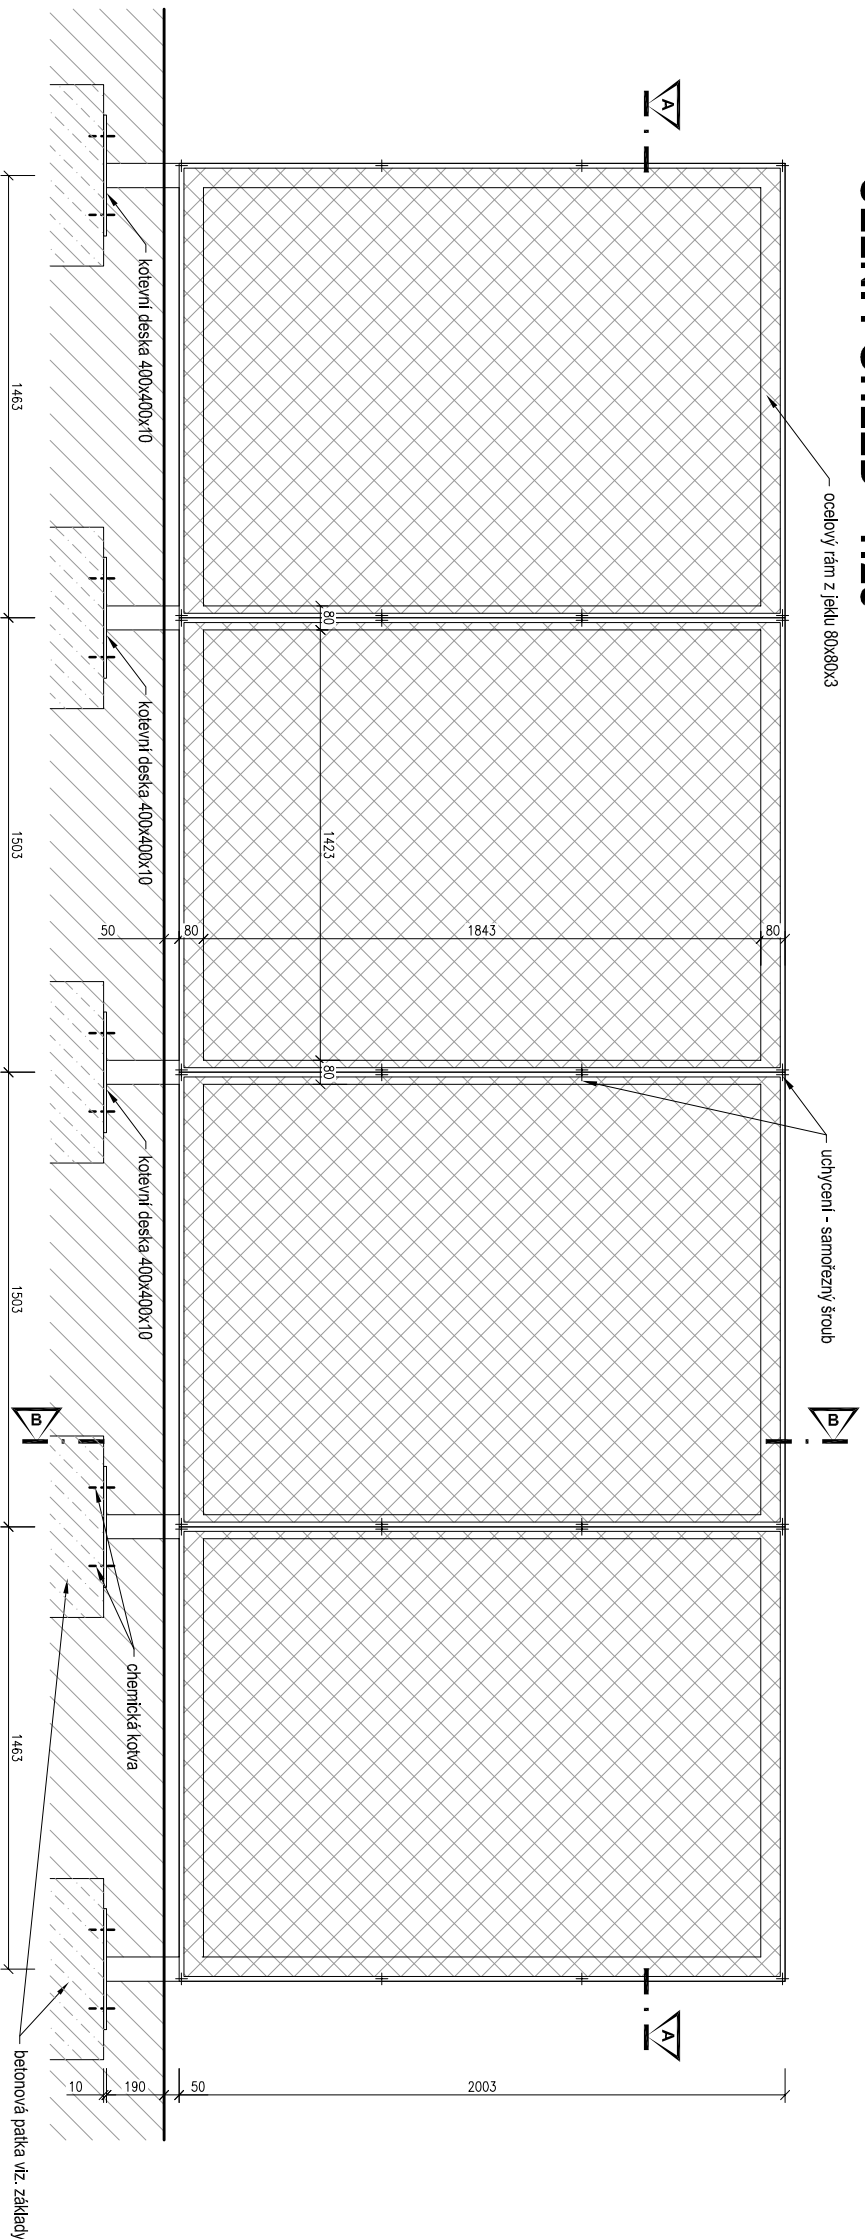

# ŘEZ BB - 1:25

