
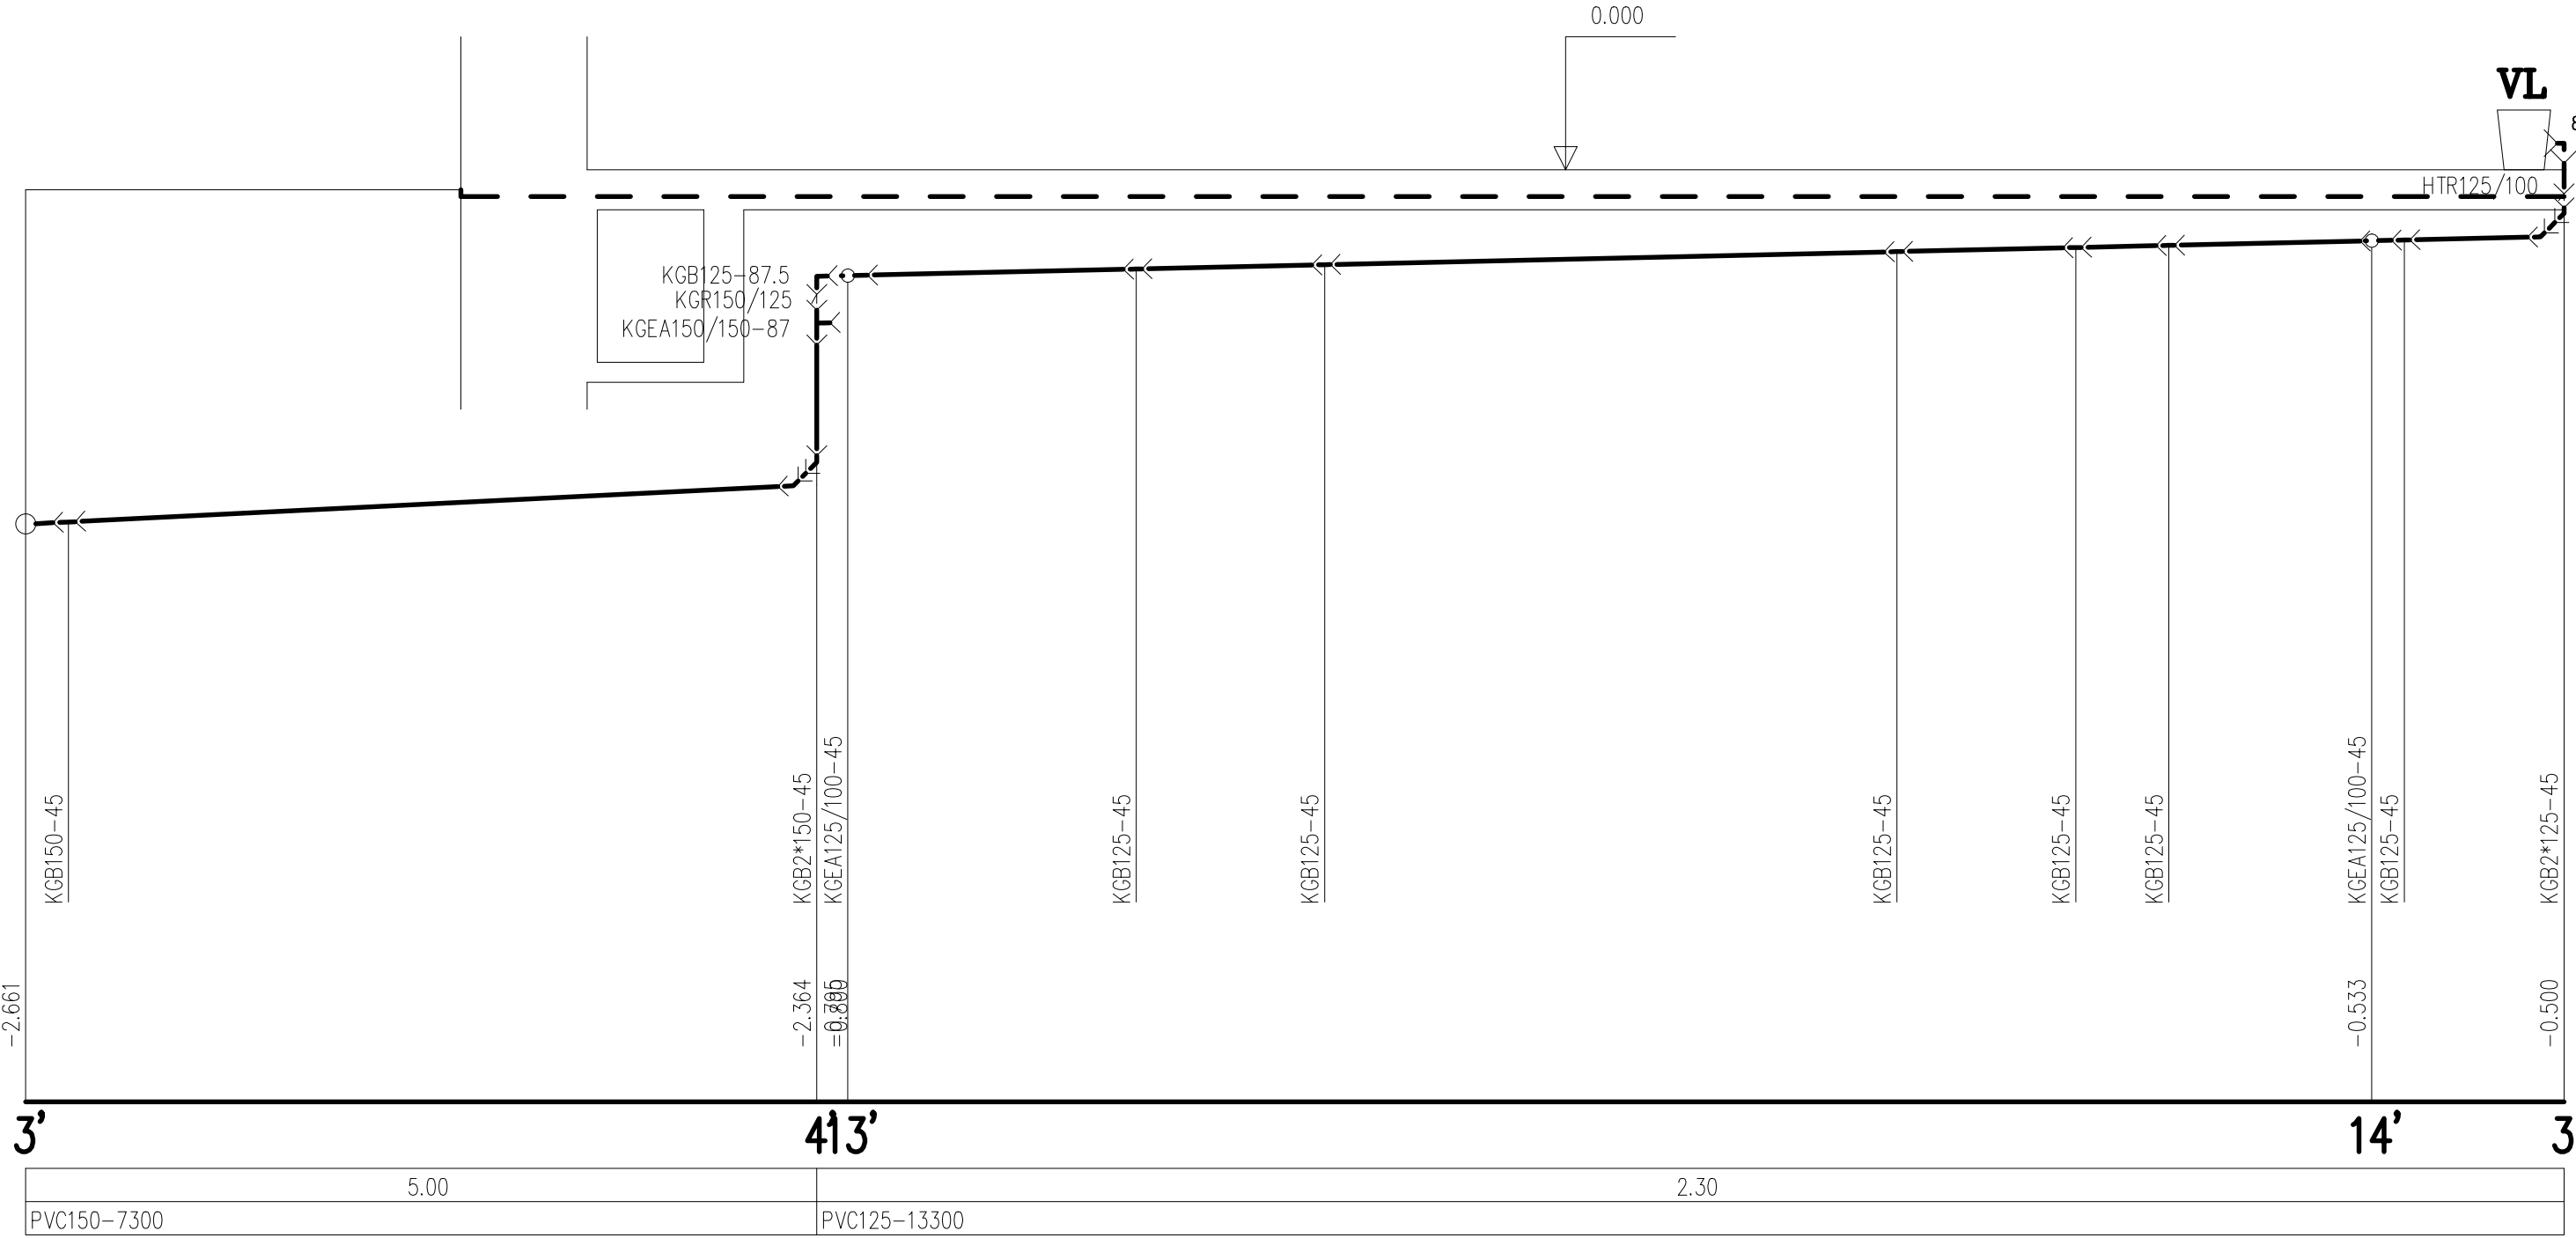
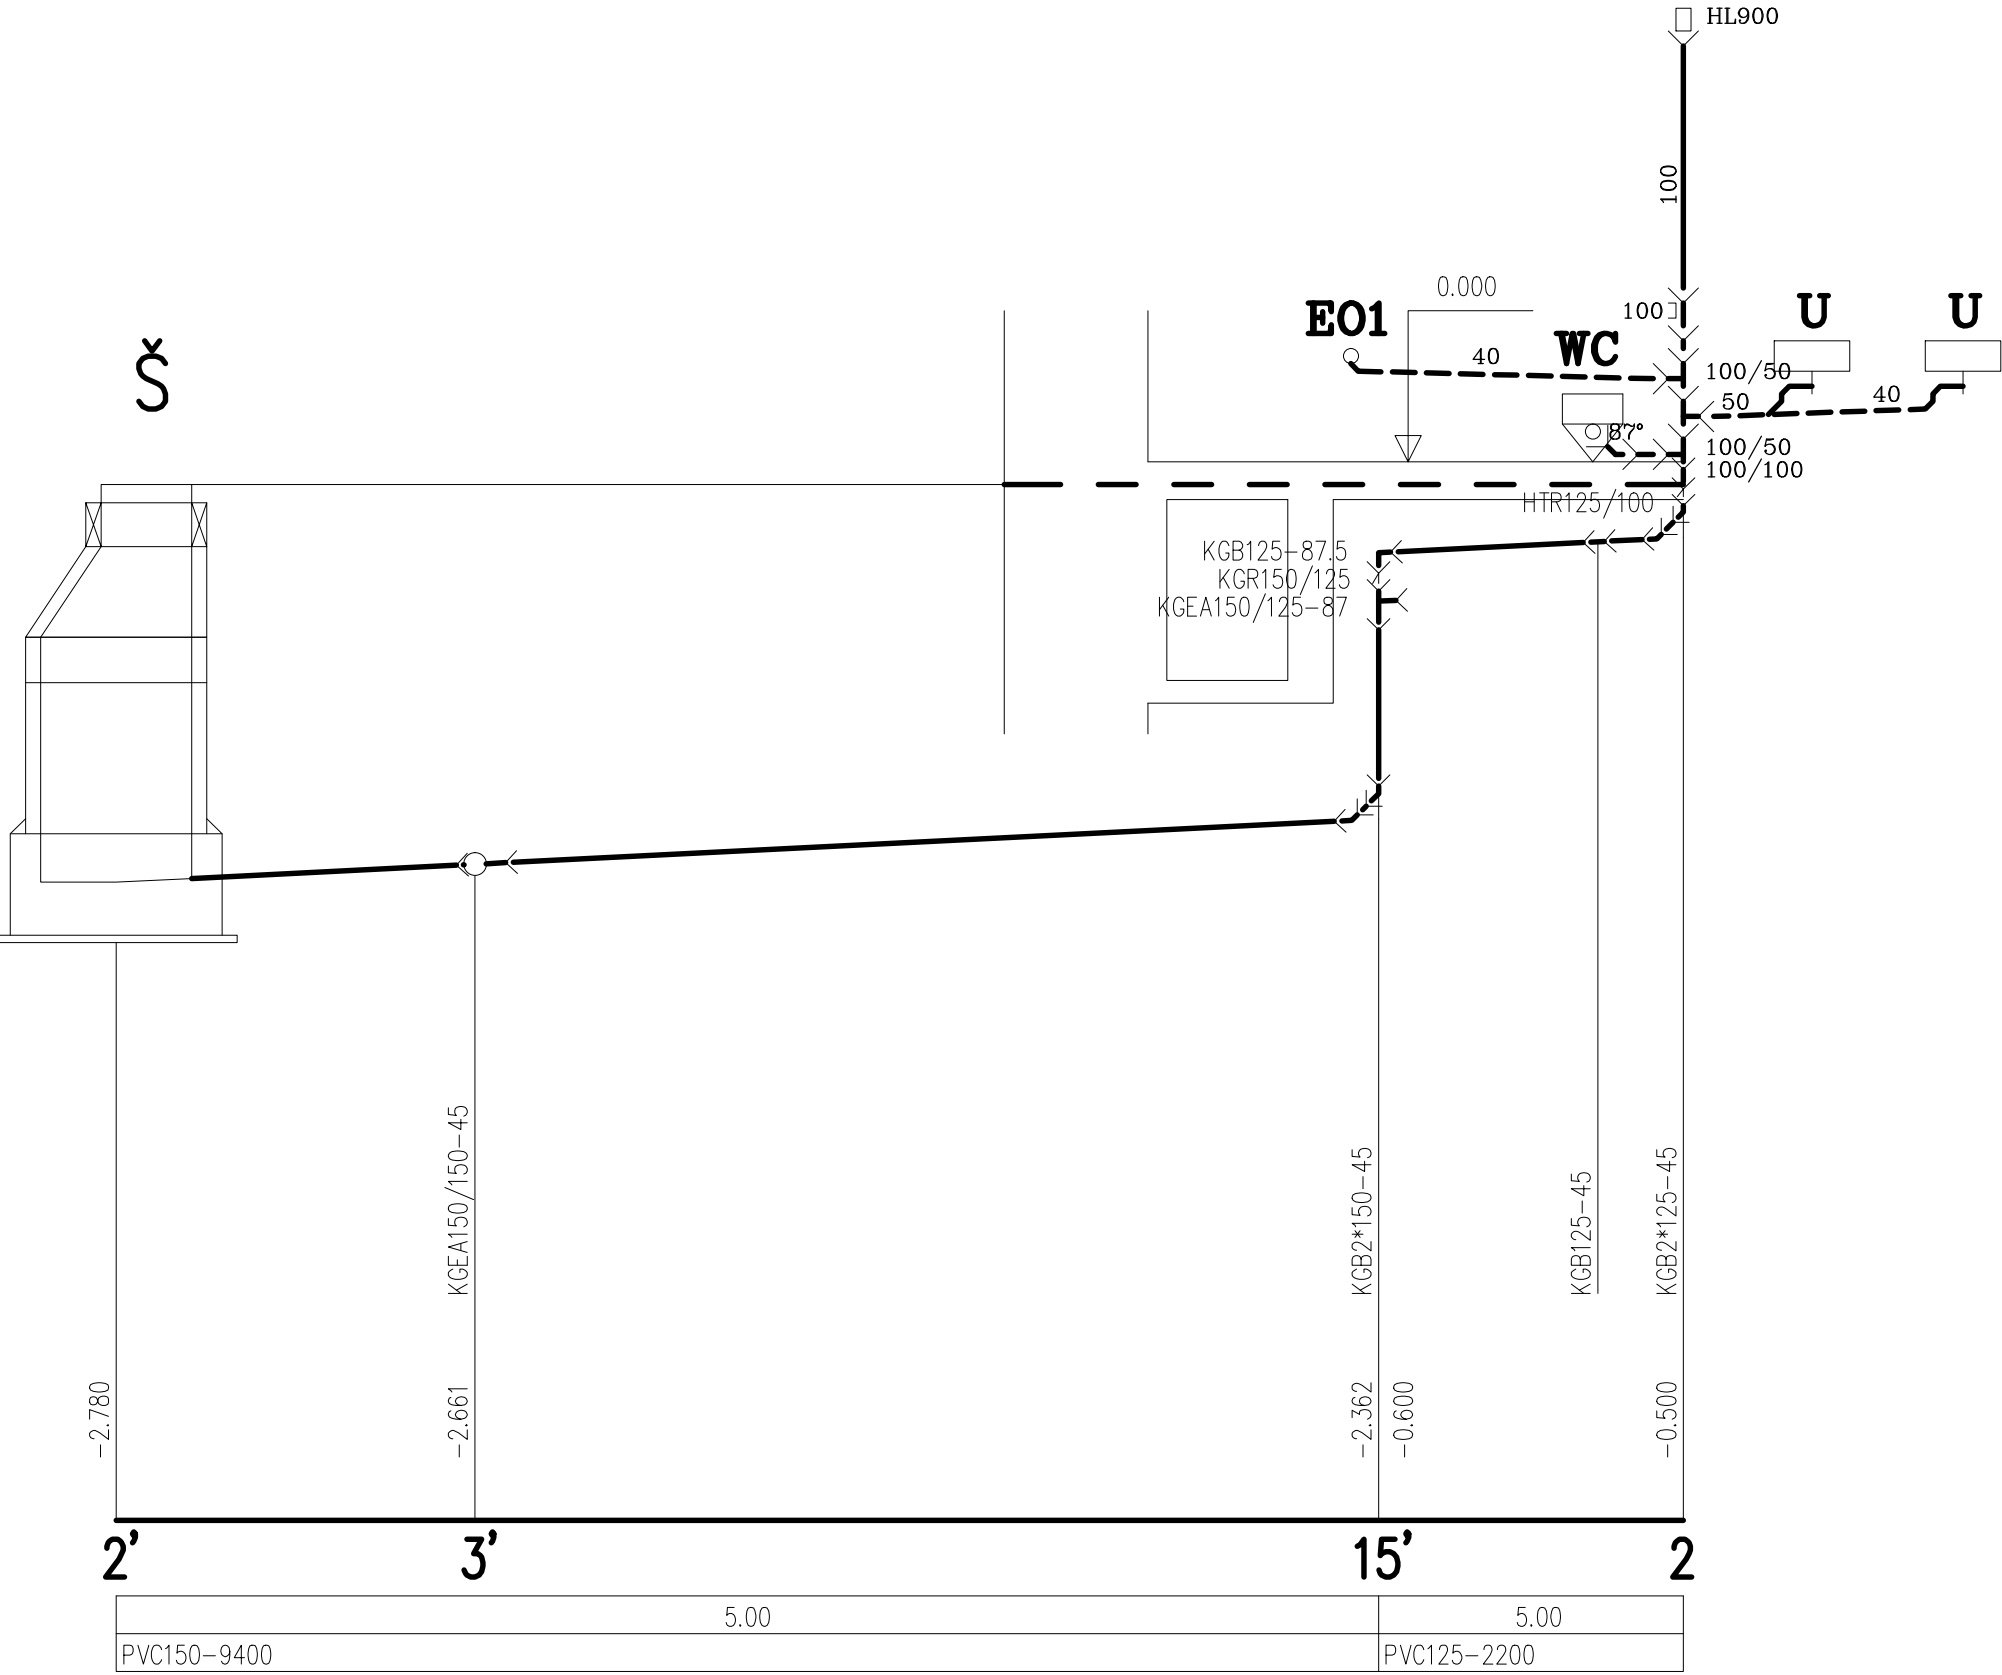


Kóta dna  
Srovn rovina = -7.000

Spád [%]  
Materiál, profil, délka [mm]

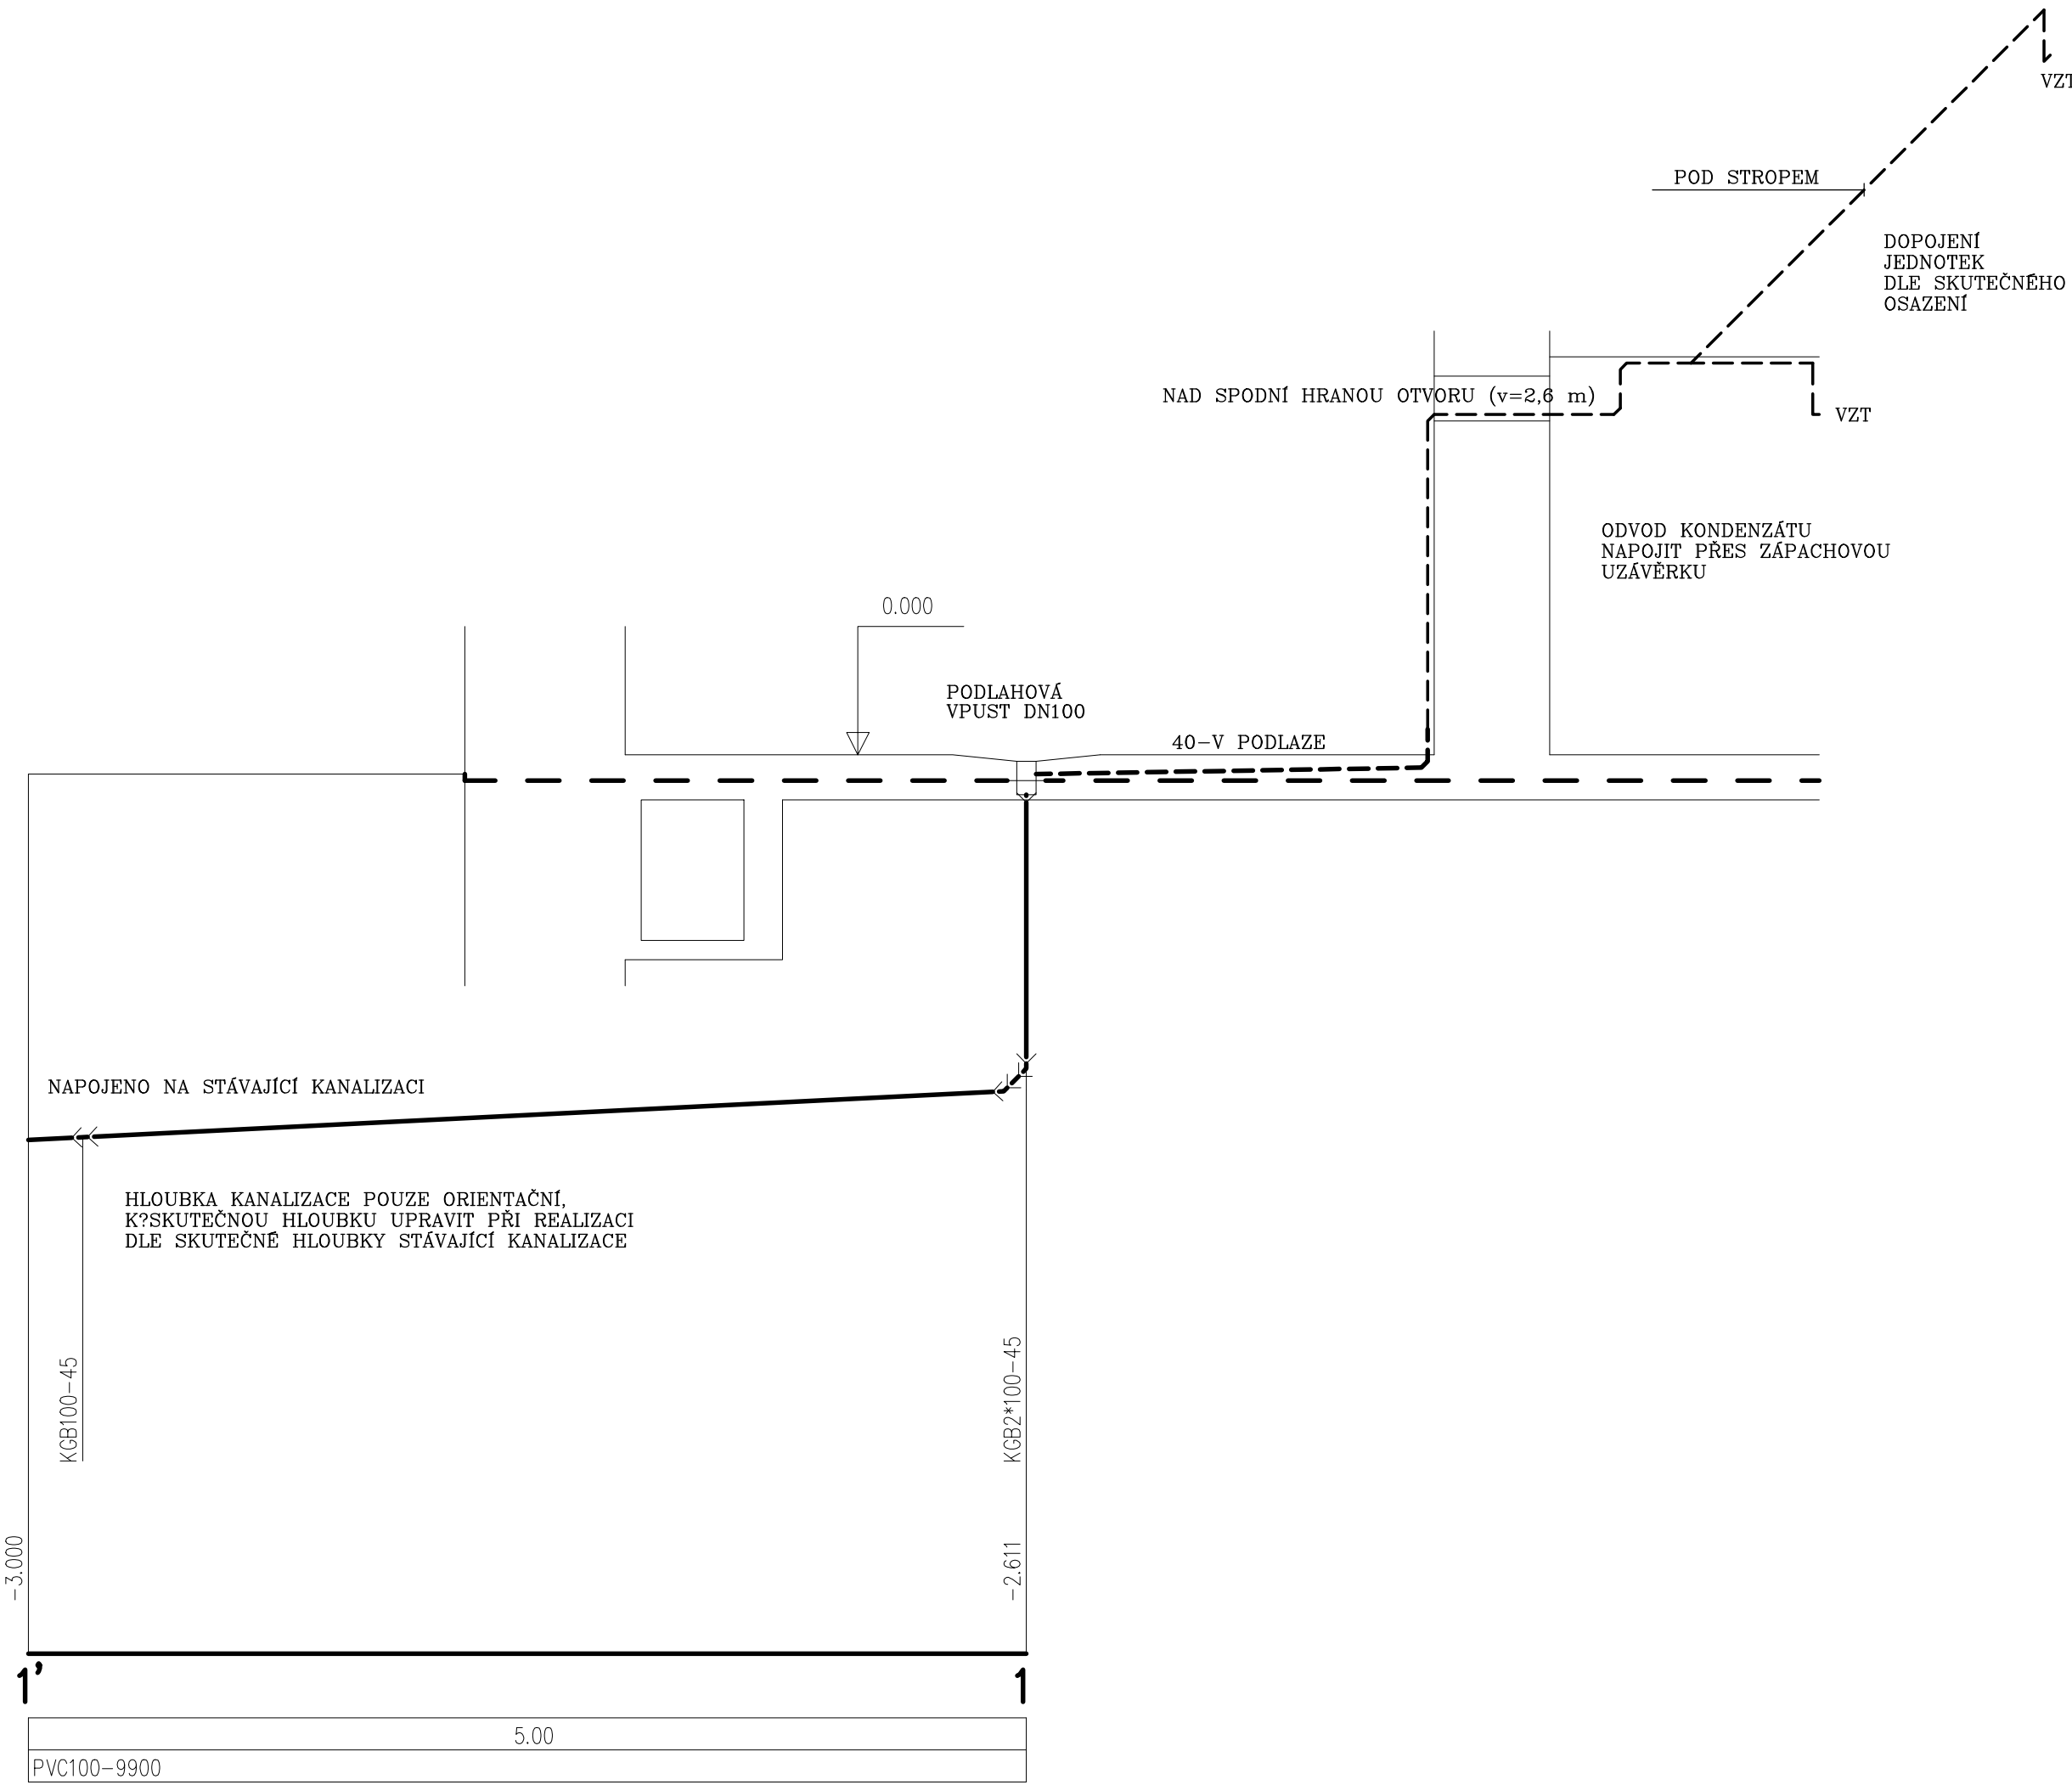

0,000 = stávající úroveň podlahy 1PP schodiště

OBJEDNATEL A INVESTOR : Mendelova univerzita v Brně Zemědělská 1, 613 00 Brno	Mendelova univerzita v Brně
GENERÁLNÍ PROJEKTANT : Atelier Chlup Drobného 51, 602 00 Brno www.atelierchlup.cz	Atelier Chlup

PROJEKT : <b>Stavební úpravy pro rozšíření univerzitní infrastruktury ÚVIS MENDELU</b>
---

PROJEKTANT : LDH spol. s r.o. Klíný 25, 615 00 Brno www.ldh.cz	LDH s.p.a. s.r.o. Projektová a inženýringová činnost Klíný 25, 615 00 Brno tel.: 739570550
STUPEŇ : OBJEKT : ČÁST : DATUM : MĚŘITKO : VYPRACOVAL :	Dokumentace pro provedení stavby Stavební objekt SO 01 D.04 - Zdravotně technické instalace 11 / 2014 1 : 50 Ing. Zbyněk Holešovský

NÁZEV VÝKRESU : <b>PODÉLNÉ ŘEZY KANALIZACÍ 1-3</b>
---

PARÉ:	ČÍSLO VÝKRESU : <b>D.04 - 08</b>	REVIZE : <b>00</b>
-------	-------------------------------------	-----------------------