



zpevněná plocha  
1:50

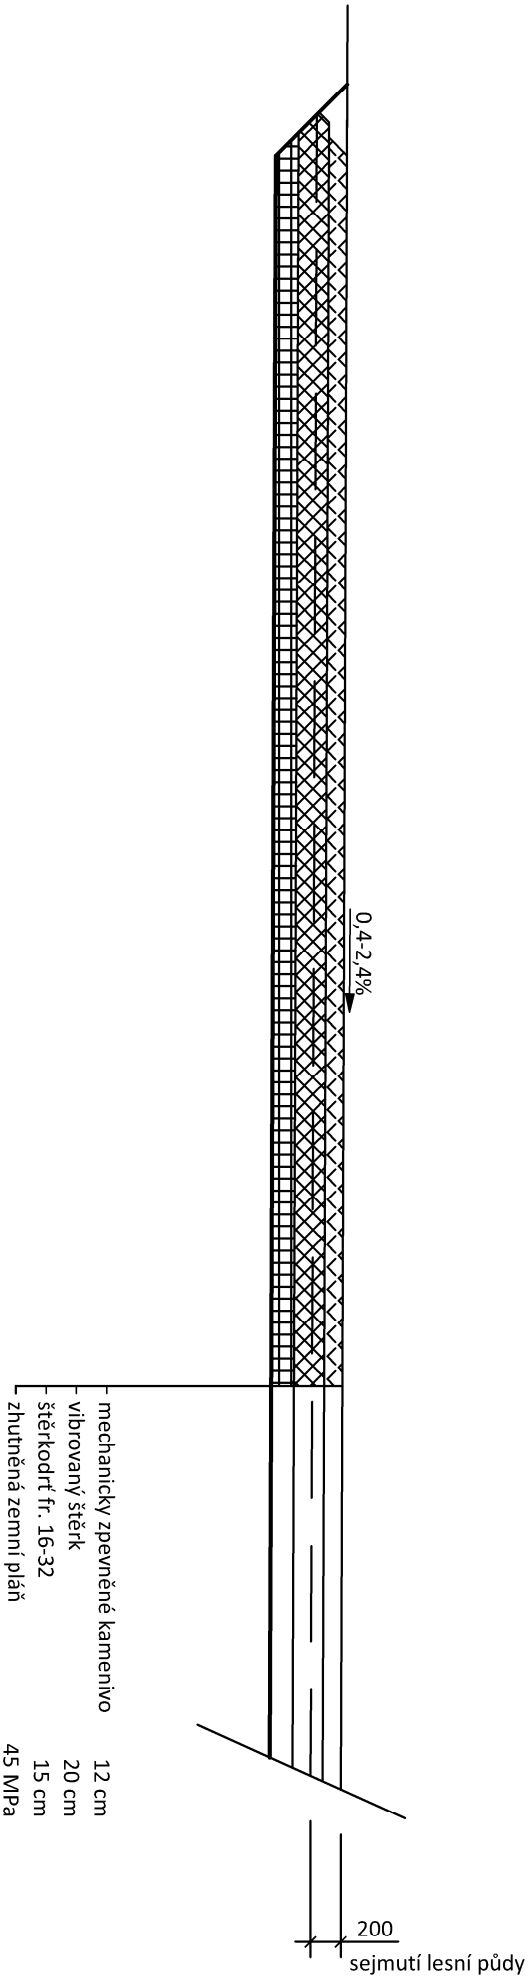

ukončení obrubníkem - dl. 33,52 m  
1:50

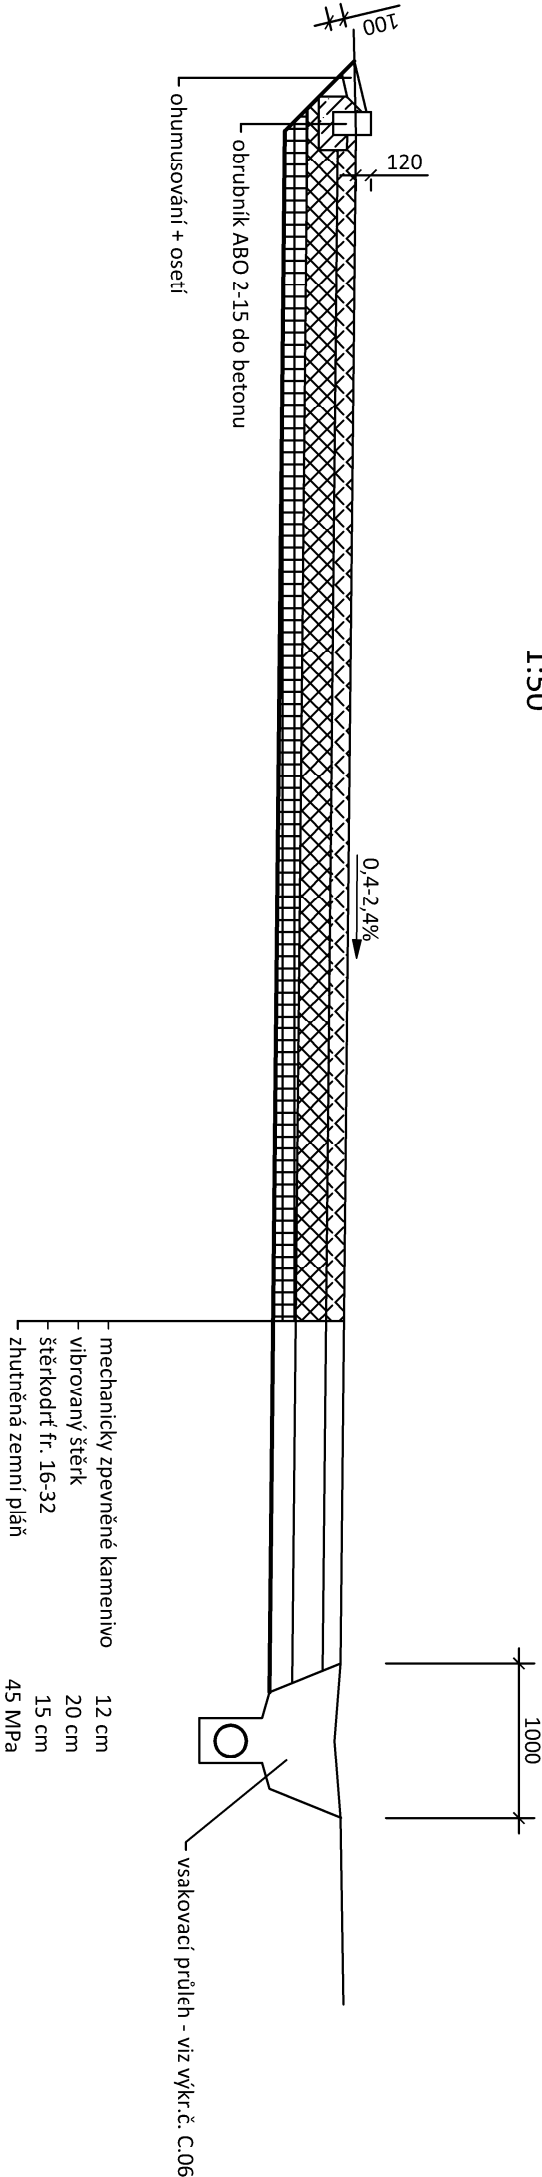

**ZAHRADA Olomouc s.r.o.**  
*Ateliér zahradní architektury a krajinářství*

<b>ZODPOVĚDNÝ ŘEŠITEL:</b>	Ing. R. Pavlačka	<b>STUPEŇ:</b>	DPS
<b>VYPRACOVAL:</b>	Ing. Z. Kadlík, Ing. Milena Uhlárová	<b>ČÍSLO PD:</b>	08/16
<b>INVESTOR:</b>	Mendelova univerzita v Brně	<b>DATUM:</b>	06/2016
<b>NÁZEV AKCE:</b>	Modernizace provozu Dykových školek v k.ú. Křtiny - 1. etapa	<b>MĚŘÍTKO:</b>	1:50
		<b>VÝKRES Č.:</b>	D.1.1.1.4.
<b>OBJEKT:</b>	SO 01 - Úložiště		
<b>VÝKRES:</b>	Úložiště - vzorové řezy		