



1

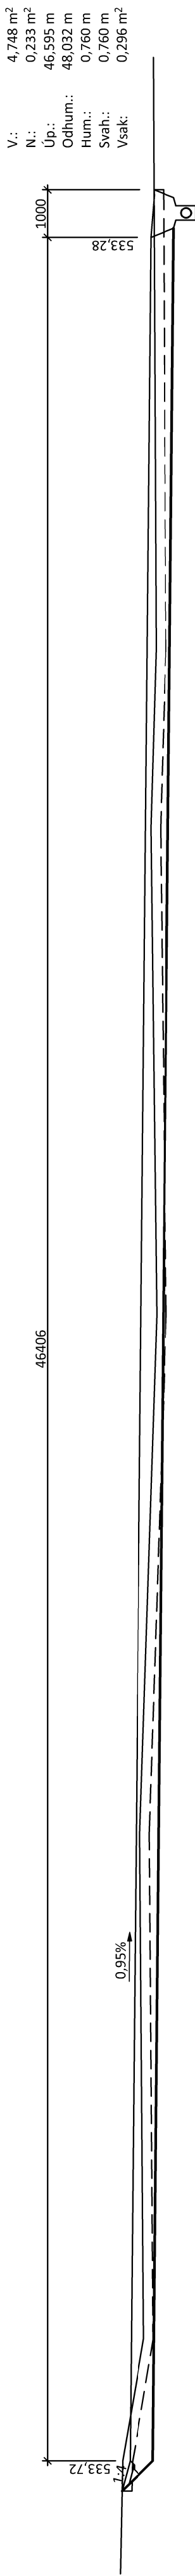


2




3

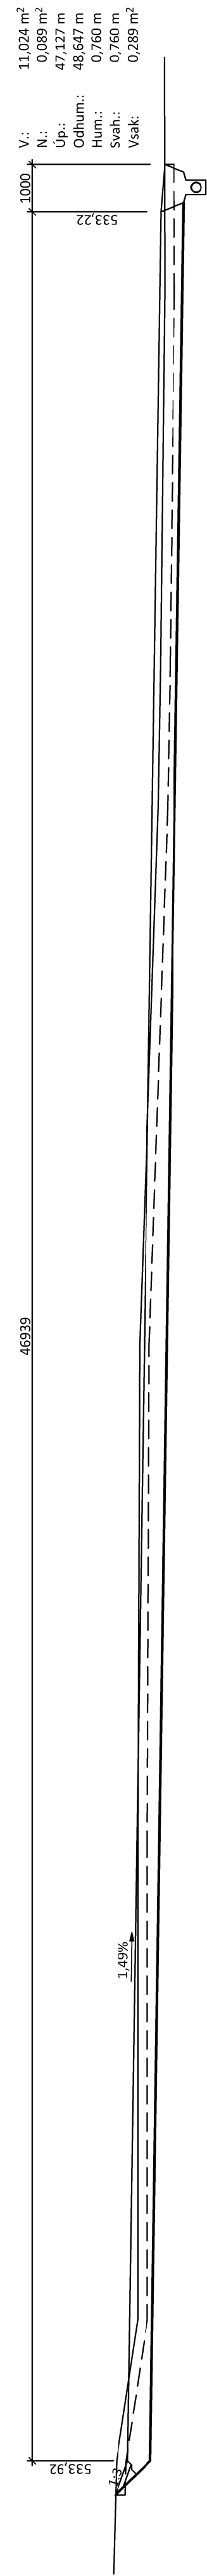


4

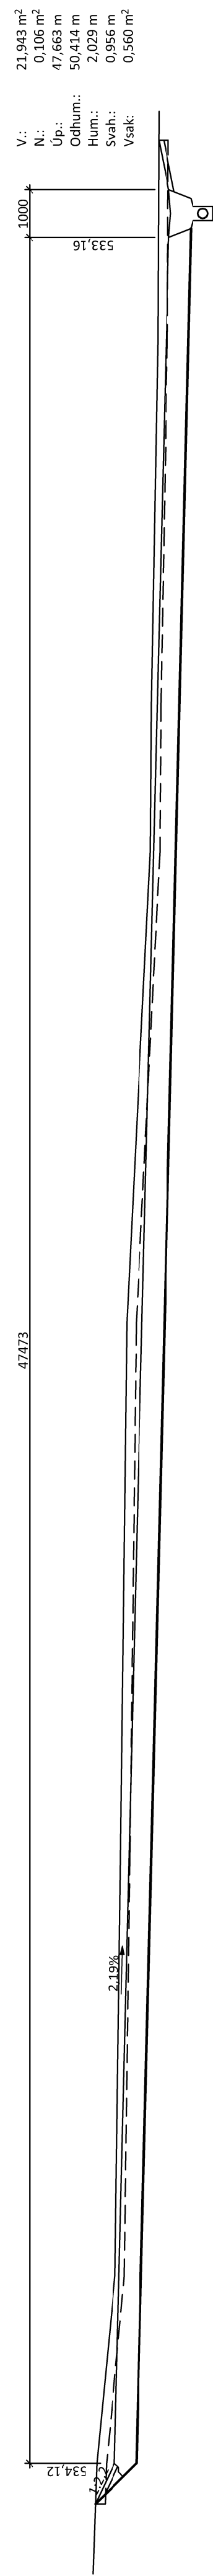


5

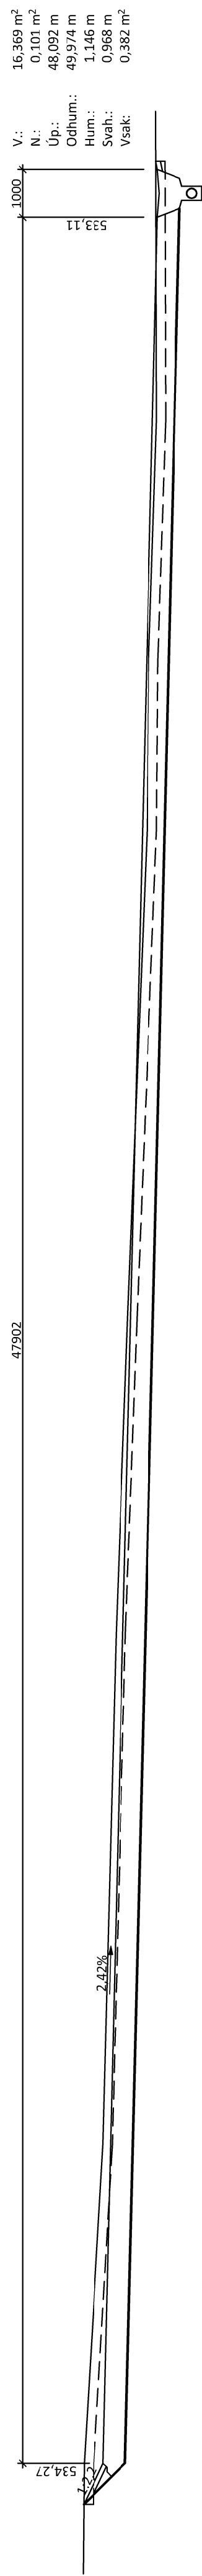


6

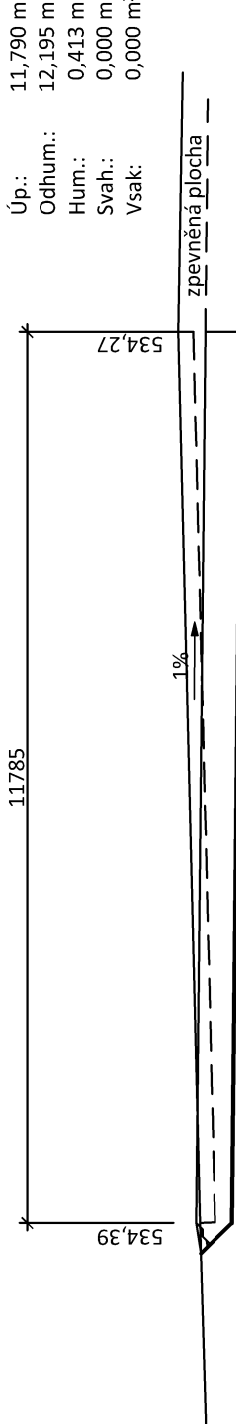


7

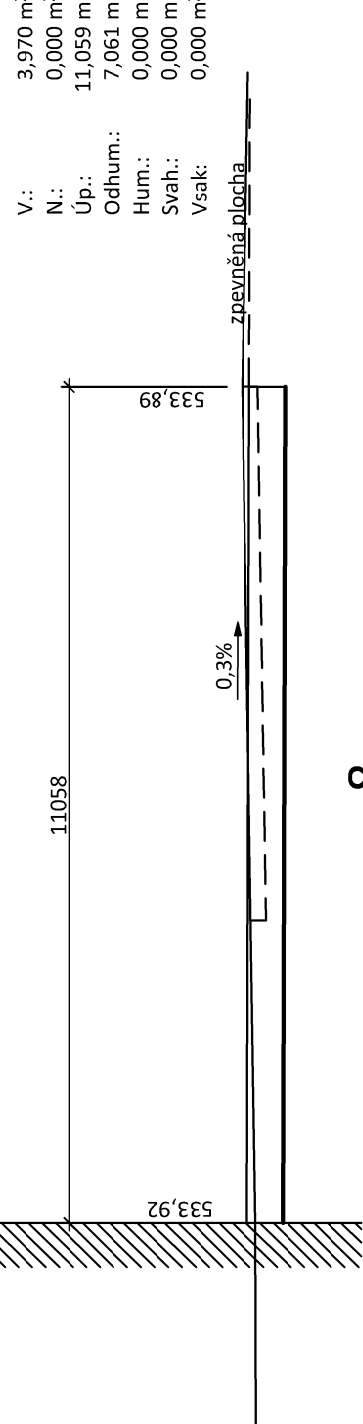


8

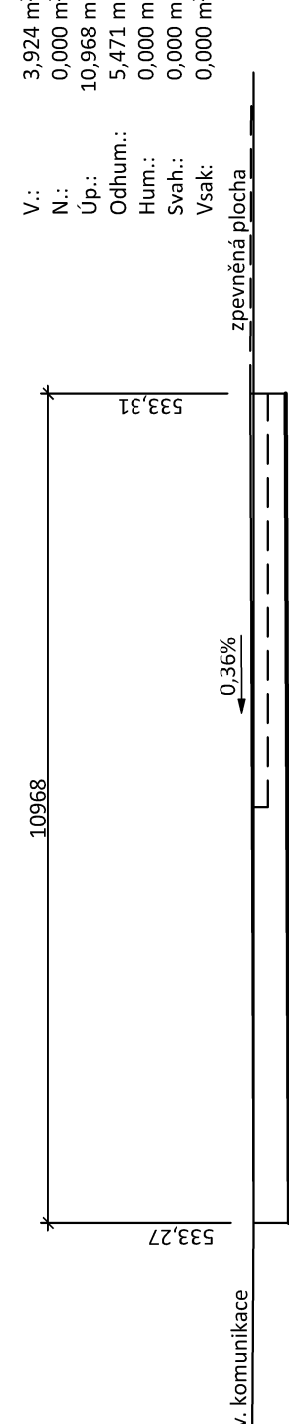

9

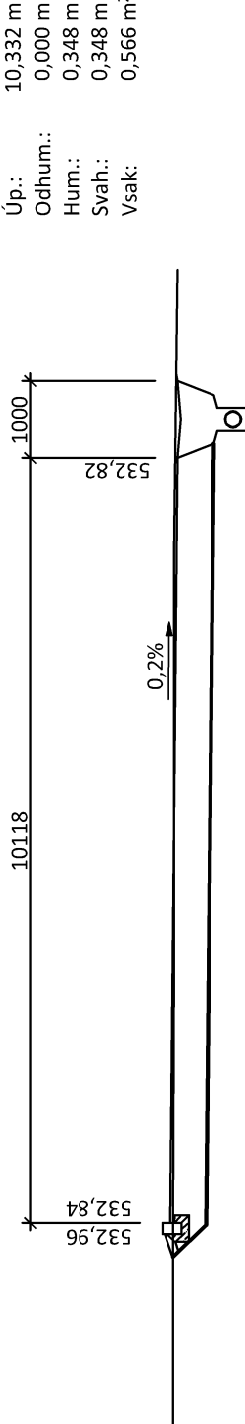

10

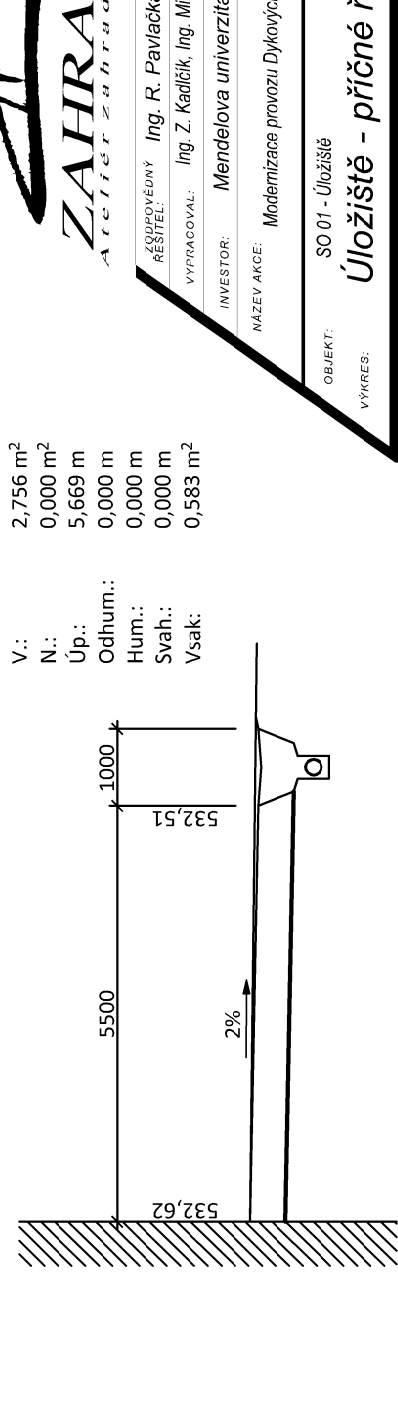

ZAHRAĐA Olomouc s.r.o.
ARCHITECTURAL DESIGN AND CONSTRUCTION

ŘEŠITEL:	Ing. R. Pavlačka	DPS	
VYPRACOVAL:	Ing. Z. Kadlík, Ing. Milena Uhlířová	OBLOŽENO:	08/16
INVESTOR:	Mendelova univerzita v Brně	DATE:	06/2016
NAZEV AKCE:	Modernizace provozu Dykovičských školek v k.ú. Křtiny - 1. etapa	MĚŘÍTKO:	1:100
VÝKRES C:	D.1.1.5.	OBJEKT:	SO 01 - Úložišť

Úložišť - příčné řezy