


č.b.	Y	X	poznámka
1	-587811,088	-1148103,967	ZP
2	-587724,730	-1148094,490	ZP
3	-587728,894	-1148048,808	ZP
4	-587804,497	-1148055,069	ZP
5	-587807,379	-1148022,605	ZP
6	-587812,860	-1148023,059	ZP
7	-587811,919	-1148034,412	ZO
8	-587811,548	-1148038,896	VB
9	-587816,032	-1148039,268	KO
10	-587816,073	-1148039,271	ZP
11	-587811,810	-1148088,070	ZP
12	-587812,631	-1148088,147	ZP
13	-587728,987	-1148047,812	vsak
14	-587803,589	-1148053,990	vsak
15	-587806,382	-1148022,522	vsak
16	-587804,088	-1148031,520	vsak
17	-587802,095	-1148031,353	vsak
18	-587801,928	-1148033,346	vsak
19	-587803,921	-1148033,513	vsak
20	-587803,998	-1148032,599	vsak
21	-587805,476	-1148032,731	vsak

Soustava: S - JTSK

Parametry oblouků

R = 4,5 m			
α	100,0000 °		
t	4,500 m		
z	1,864 m		
o	7,069 m		

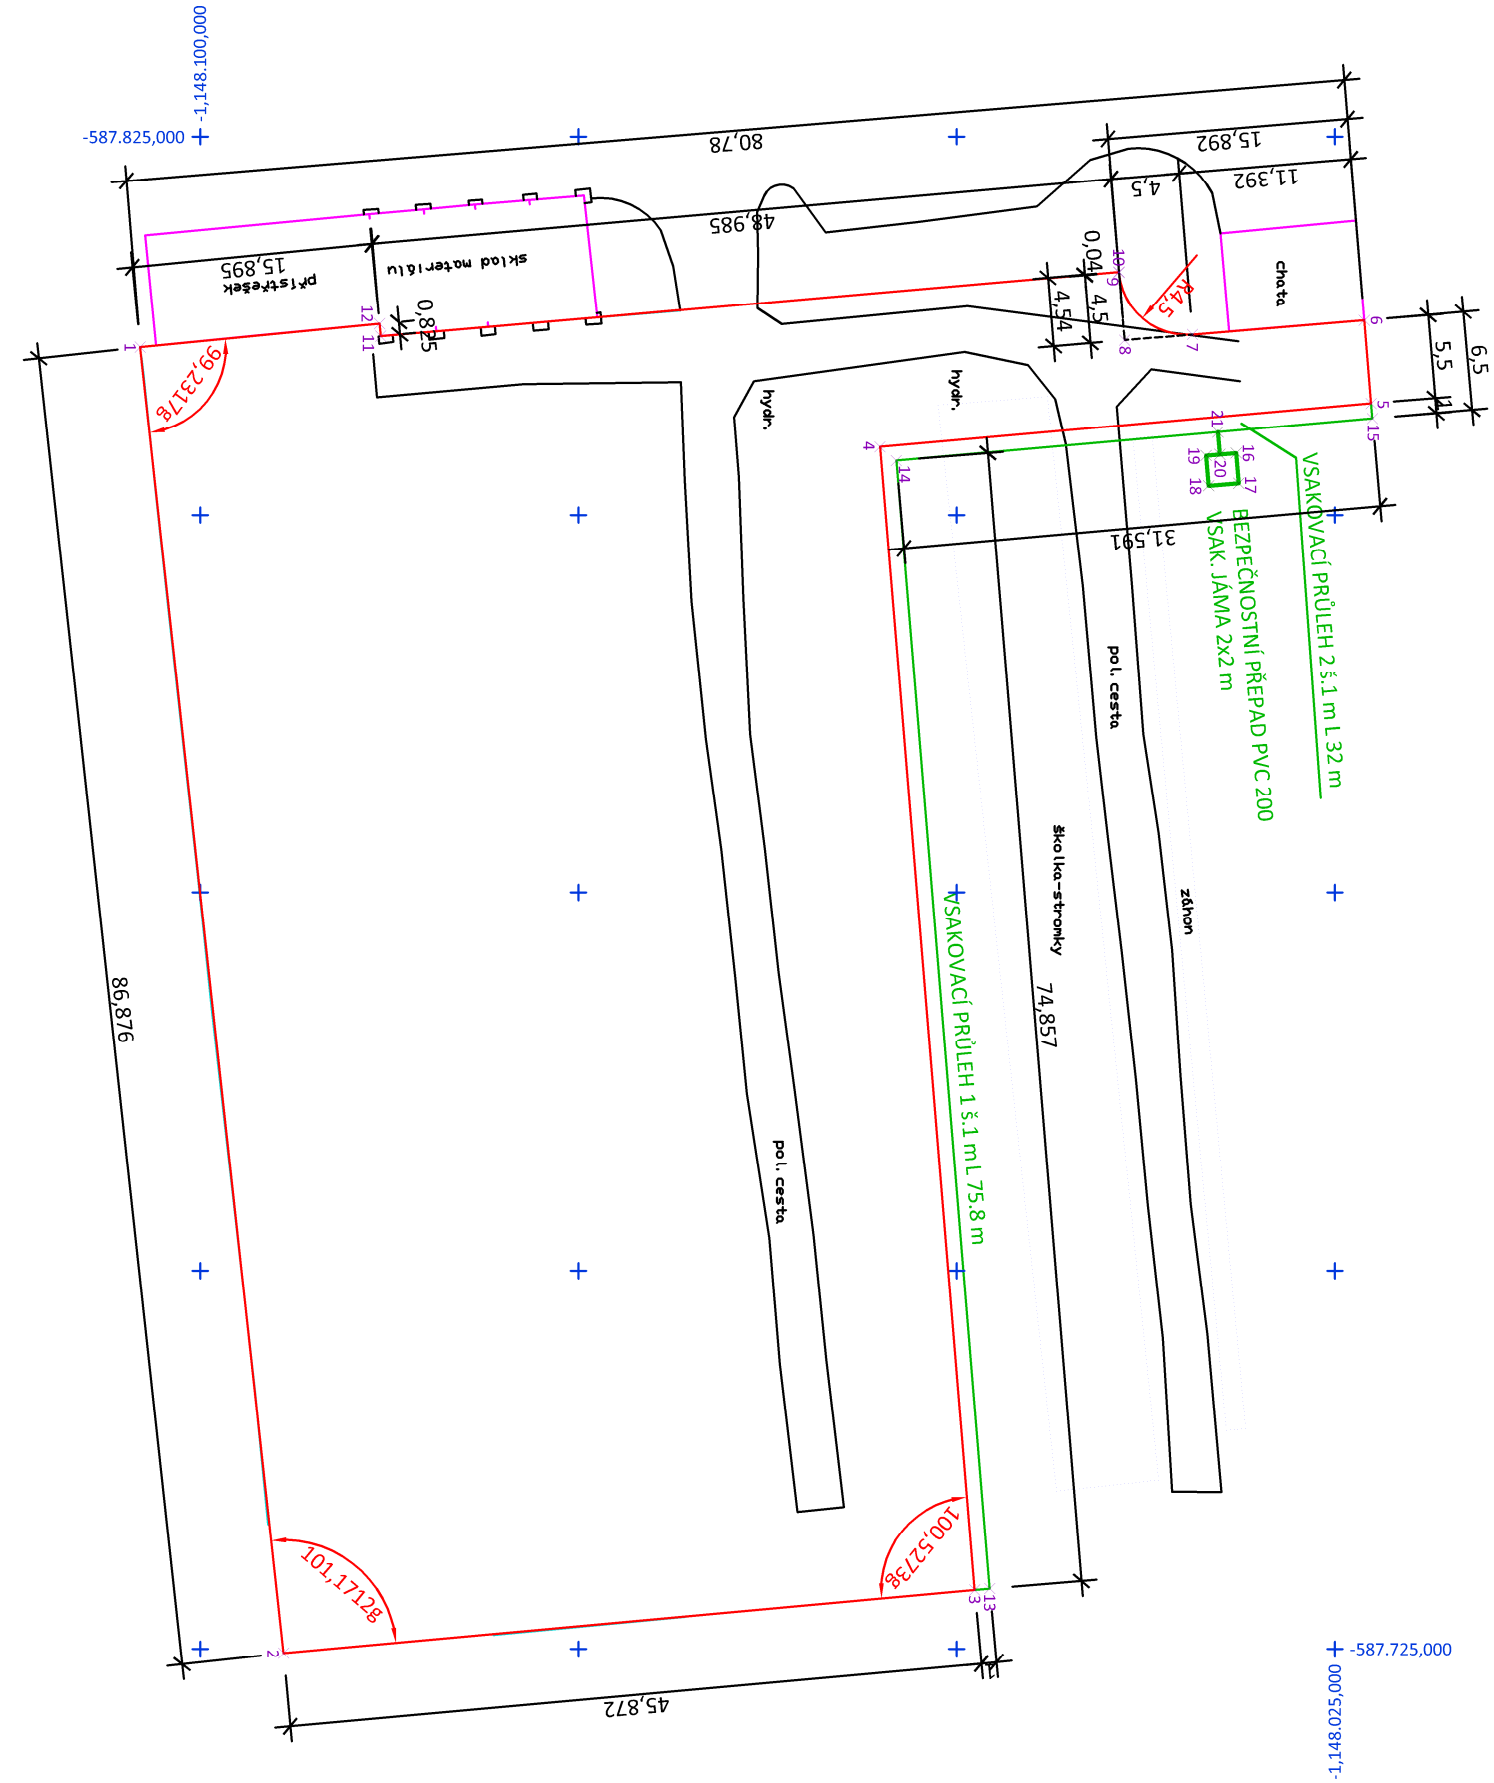

ZAHRADA Olomouc s.r.o.
Atelier zahradní architektury a krajinné stv.

ZODPOVĚDNÝ ŘEŠITEL: Ing. R. Pavlačka		STUPEŇ: DPS
VYPRACOVAL: Ing. Z. Kadlčík, Ing. Milena Uhlířová		ČÍSLO PD: 08/16
INVESTOR: Mendelova univerzita v Brně		DATUM: 06/2016
NÁZEV AKCE: Modernizace provozu Dykových školek v k.ú. Křtiny - 1. etapa		MĚŘÍTKO: 1:500
		VÝKRES č.: D.1.1.1.3.
OBJEKT: SO 01 - Úložiště		
VÝKRES: Úložiště - výtýčovací výkres		