VSAKOVACÍ PRŮLEH S RÝHOU A DREN. POTRUBÍM

ODVODŇOVANÁ PLOCHA

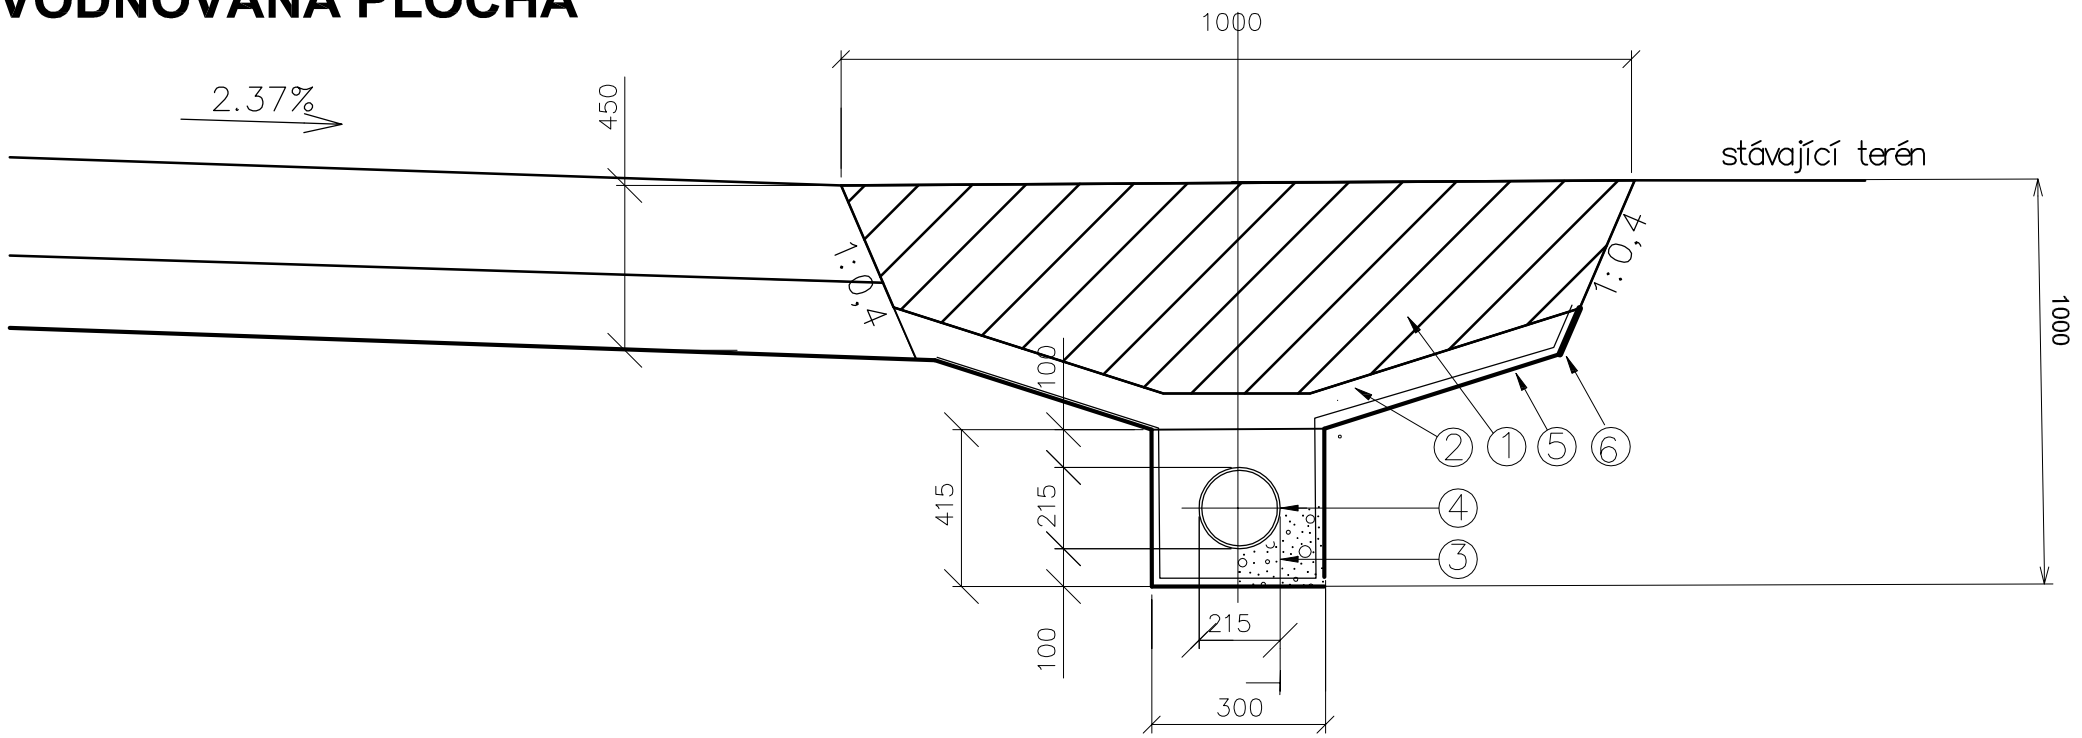

LEGENDA

1. zhutněná vrstva štěrku fr. 16–32, hydraulická vodivost K= 1x10–4 až 1x10–5 m/s
2. štěrkodrť tl. 100 mm , K= 1x40–4
3. Retenční vsakovací rýha , štěrk 16/32 mm
4. Drenážní potrubí DN 200 mm ,
5. Geotextilie
5. Hydroizolační folie

ZAHRADA Olomouc s.r.o.
Ateliér zahradní architektury a krajinářství

ZODPOVĚDNÝ ŘEŠITEL:	Ing. R. Pavlačka	STUPEŇ:	DPS
VYPRACOVAL:	Ing. Z. Kadlčík, Ing. Milena Uhlárová	ČÍSLO PD:	08/16
INVESTOR:	Mendelova univerzita v Brně	DATUM:	05/2016
NÁZEV AKCE:	Modernizace provozu Dykových školek v k.ú. Křtiny - 1. etapa	MĚŘÍTKO:	1:20
		VÝKRES Č.:	D.1.1.1.6.
OBJEKT:	SO 01 - Úložiště		
VÝKRES:	Úložiště - odvodnění		