



PODÉLNÝ ŘEZ

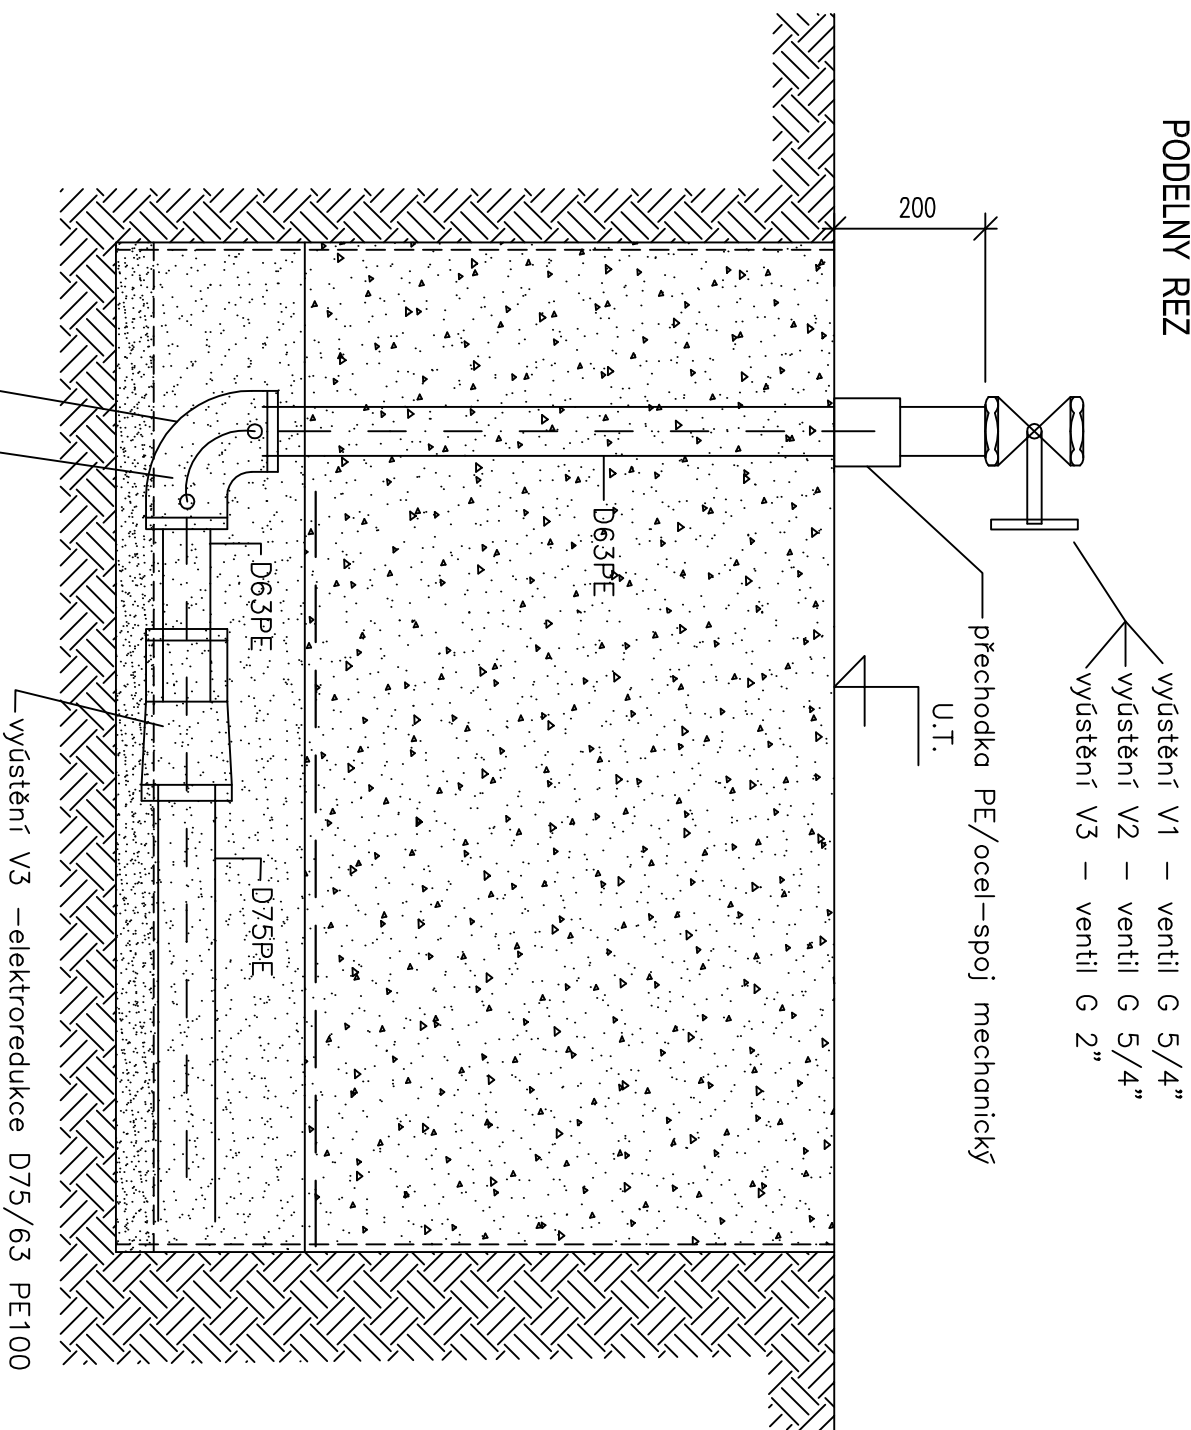

ULOŽENÍ POTRUBÍ - VODOVOD

PŘÍČNÝ ŘEZ

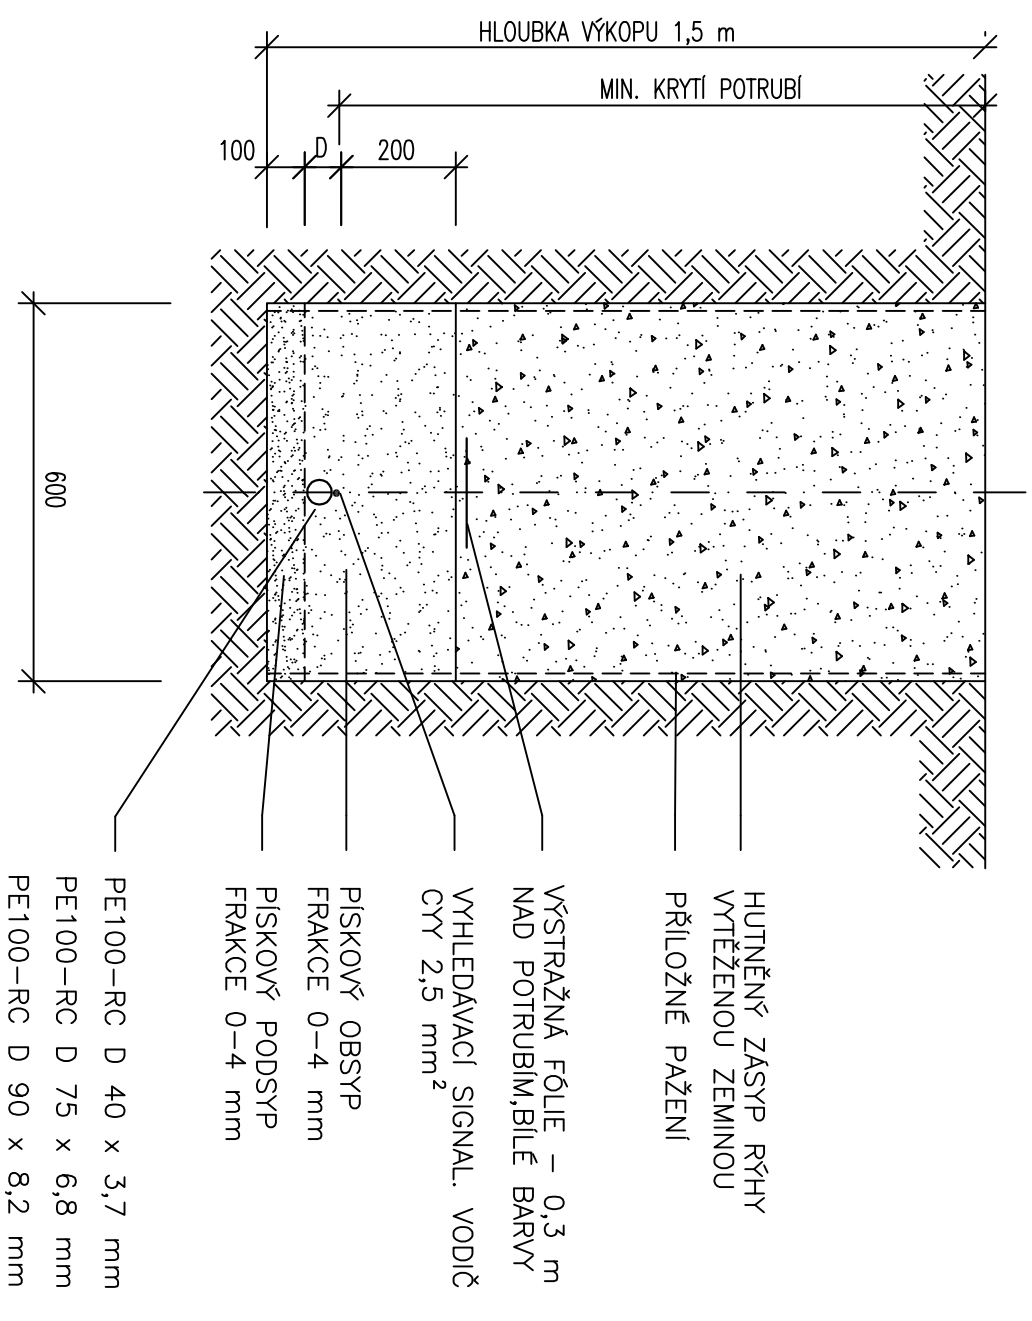

-výustění V1 a V2 bude bez elektrokolena
na potrubí D40 mm bude proveden ohyb

–výústění V3 –elektrokoleno D63–90° PE100

–výústění V3 –elektroredukcce D75/63 PE100

ZAHRADA Olomouc s.r.o.

Atelier zahradní architektury a krajinářství

ZODPOVEDNÝ PROJEKTANT:	Ing. Radovan Prokeš
VYPRACOVAL:	Ing. Radovan Prokeš
INVESTOR:	Mendelova univerzita v Brně
NAZEV AKCE:	Modernizace provozu Dykovičských školek v k.ú. Křtiny - 1. etapa
OBJEKT:	D.2.1 - Připojení vody
VÝKRES:	Uložení potrubí
STUPEŇ:	DPS
ČÍSLO PD:	08/16
DATUM:	06/2016
MĚŘITKO:	1:10
VÝKRES Č.:	D.2.1.3.