


ŘEZY, MĚŘ. 1:50


KABELY NN

A–A’ B–B’ C–C’ D–D’ E–E’ F–F’ G–G’ H–H’ J–J’ K–K’ L–L’ M–M’

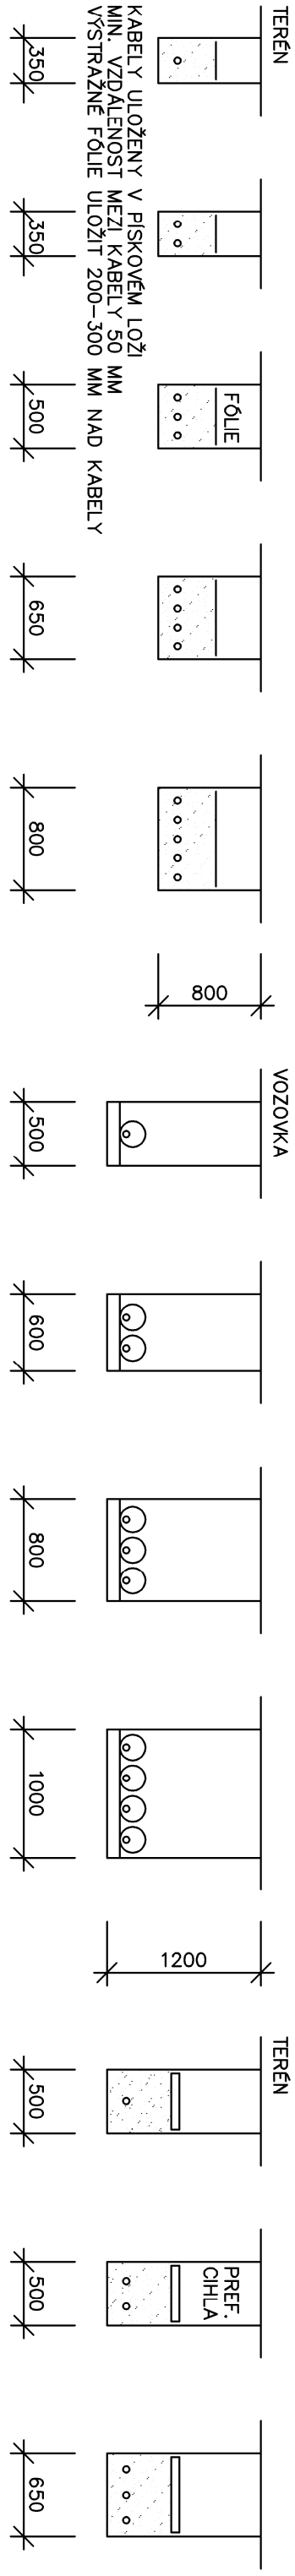


KŘÍŽOVÁNÍ

S NN S VN S VN SE SDĚL. S PLYNEM S VODOVODEM S TEPL OVODEM S KABEL OVODEM SE STOKOU S POUL. DRÁHOU

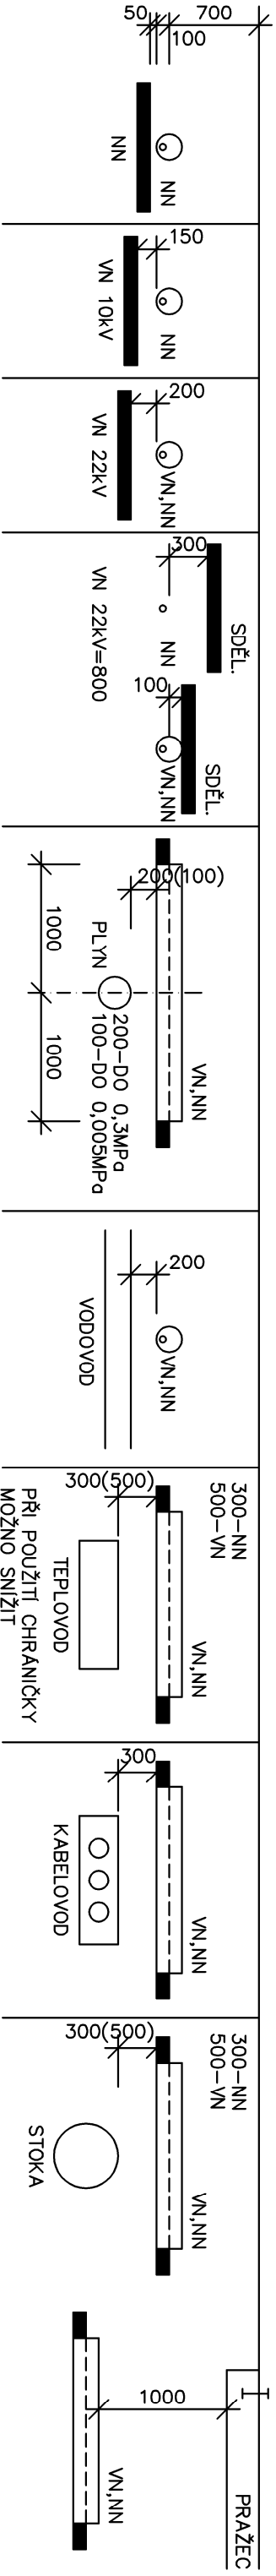

S OUBĚHY

S VN SE SDĚL. S PLYNEM S VODOVODEM S TEPL OVODEM

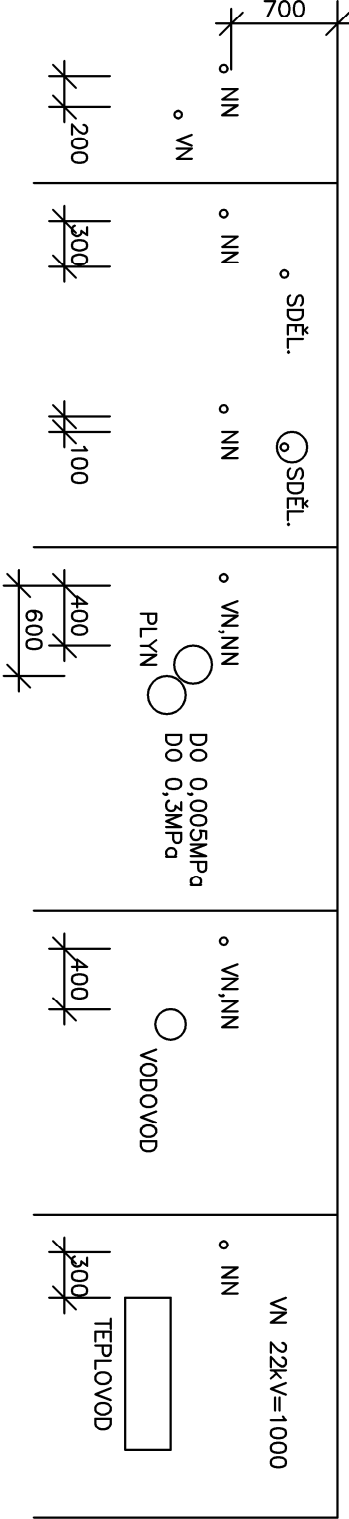

MĚŘ. : 1 : 50

Ing. Hopjan Svatopluk Jablonského 59, 772 00 Olomouc IČO 11569859, tel. 585226840				INVESTOR: MENDELOVA UNIVERZITA BRNO	
KRESLIL :		NAVRHL :	Ing. Hopjan	HMOTNOST :	
STUPEŇ: DPS		AKCE: MODERNIZACE PROVOZU DYKOVÝCH ŠKOLEK V K. Ú. KŘTINY – 1. ETAPA		ČÍSLO ZAKAZKY: 25/16	
NÁZEV: DETAILY ULOŽENÍ KABELŮ				ČÍSLO VÝKRESU: D.2.2.3	
				DATUM: 06. 2016	