



# PROVÁDĚCÍ DOKUMENTACE INTERIÉRU STŘEŠNÍ TERASA NA OBJEKTU Q

STUPEŇ DOKUMENTACE PRO PROVÁDĚNÍ STAVBY

DATUM 08/2016


AUTOR ING. ARCH. PETR GOLEŠ

AUTORIZOVANÝ ARCHITEKT  
PURKYŇOVA 35A, 612 00, BRNO  
TEL.: +420 608 130 679

*petr goles*

[www.petrgoles.cz](http://www.petrgoles.cz)


INVESTOR PROVOZNĚ EKONOMICKÁ FAKULTA MENDELU

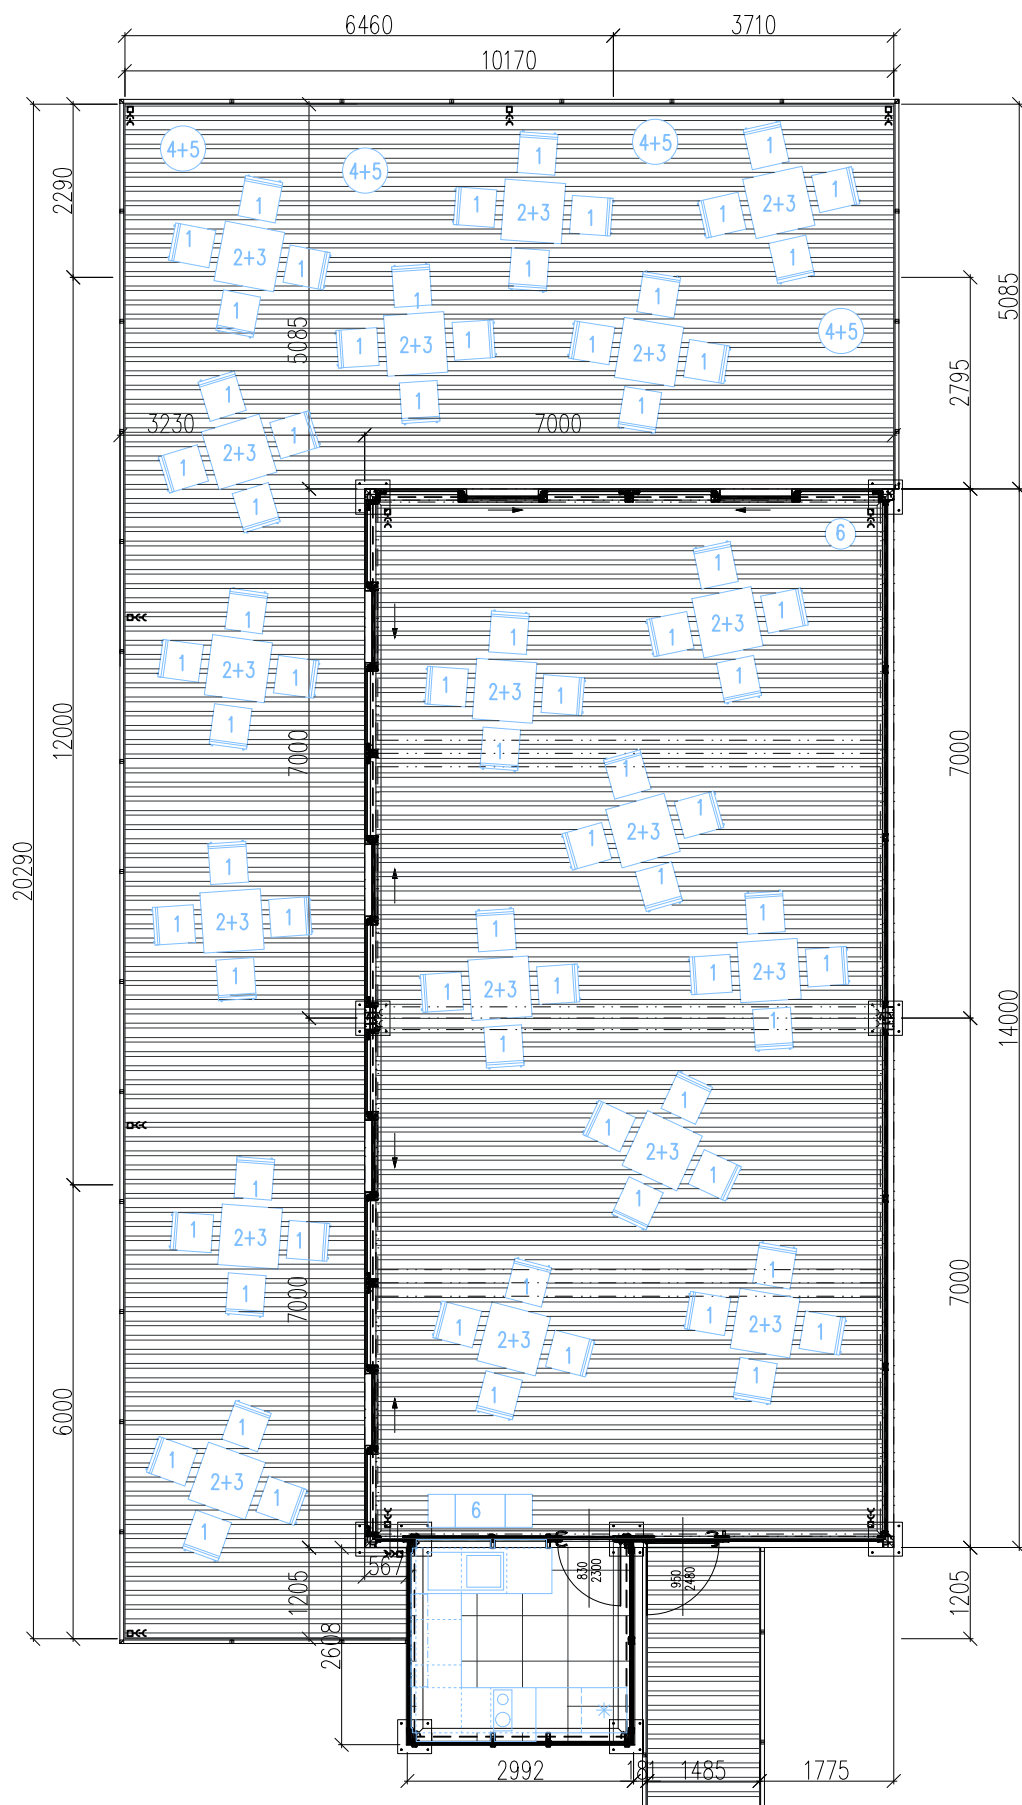



6







nábytek, číslo položky - viz specifikace  
kuchyně - viz samostatný výkres

kuchyňská linka									
místnost	poř. číslo	název položky	popis	náhled výrobku	orientační rozměr v mm			mj- ks, bm, m²	množství
					tl.	š.	d./v.		
kuchyně	1	spodní 1x dveře	LTD bílá (např. Egger Premium W 1000 ST9 ), kování mechanické bezúchyty otvírání (např. Blum TipOn), 2x nastavitelné police		520	600	725	ks	1
kuchyně	2	spodní 1x dveře	LTD bílá (např. Egger Premium W 1000 ST9 ), kování mechanické bezúchyty otvírání (např. Blum TipOn), 2x nastavitelné police		520	300	725	ks	1
kuchyně	3	spodní 3x zásuvka	LTD bílá (např. Egger Premium W 1000 ST9 ), kování mechanické bezúchyty otvírání (např. Blum TipOn)		520	600	725	ks	1
kuchyně	4	spodní rohová police	LTD bílá (např. Egger Premium W 1000 ST9 ), kování mechanické bezúchyty otvírání (např. Blum TipOn), 1x nastavitelné police		520	950	725	ks	2
kuchyně	5	spodní myčka 600 panel	LTD bílá (např. Egger Premium W 1000 ST9 )		18	600	725	ks	1
kuchyně	6	spodní dřez 1x dveře	LTD bílá (např. Egger Premium W 1000 ST9 ), kování mechanické bezúchyty otvírání (např. Blum TipOn), odpadkový koš		520	600	725	ks	1
kuchyně	7	spodní vysoká 1x dveře, MW, 1x dveře	LTD bílá (např. Egger Premium W 1000 ST9 ), kování mechanické bezúchyty otvírání (např. Blum TipOn), 4x nastavitelné police		560	600	2100	ks	1
kuchyně	8	spodní vysoká 2x dveře lednice	LTD bílá (např. Egger Premium W 1000 ST9 ), otevírání pomocí úchytkového profilu narážecího AL (např. Gaff UKW5)		560	600	2100	ks	1
kuchyně	9	horní otevřená	LTD bílá (např. Egger Premium W 1000 ST9 ), zadní stěna pevná LTD		220	1230	310	ks	1
kuchyně	10	viditelný bok LTD skřín s MW pravý	LTD bílá (např. Egger Premium W 1000 ST9 )		18	750	2100	ks	1
kuchyně	11	sokl 100 mm vč. silikonového těsnění	LTD bílá (např. Egger Premium W 1000 ST9 )		0	100	6000	kpl	1
kuchyně	12	mřížky do soklu bílé	kovové (např. Demos 84206)			400	60	ks	2
pracovní deska									
kuchyně	13	pracovní deska standard šířka 900mm	Dřevotřískové desky na bázi dřeva vyrobené ze tří vrstev dřevěných třísek lepených pryskyřicí za vysokého tlaku a teploty opracované vysokotlakým laminátem, materiál břidlice (např. Krono 6177 RS )		38	750	1000	ks	1
kuchyně	14	pracovní deska standard šířka 900mm	Dřevotřískové desky na bázi dřeva vyrobené ze tří vrstev dřevěných třísek lepených pryskyřicí za vysokého tlaku a teploty opracované vysokotlakým laminátem, materiál břidlice (např. Krono 6177 RS )		38	650	2750	ks	1
kuchyně	15	pracovní deska standard šířka 900mm	Dřevotřískové desky na bázi dřeva vyrobené ze tří vrstev dřevěných třísek lepených pryskyřicí za vysokého tlaku a teploty opracované vysokotlakým laminátem, materiál břidlice (např. Krono 6177 RS )		38	760	1200	ks	1
kuchyně	16	mřížky do PD černé	(např. Demos 229982)			600	80	ks	3
zádová deska									
kuchyně	17	záda LTD bílá mat			18			kpl	1
kuchyně	18	otvory do LTD zad						ks	4


vybavení									
kuchyně	19	Úchytkový profil narážecí AL (elox) spodní dveře pro mrazák a chlazení	(např. Gaff UKW5)		18	31	0	bm	1,5
kuchyně	20	bezúchytkový profil (např. Blum tip-on)	bezúchytkové otvírání (mimo myčky a lednice z mrazákem)					ks	10
kuchyně	21	plastový příborník	pro šířku 600 mm - plast bílý (např. Demos Strong 83726 )					ks	1
kuchyně	22	odpadkový koš kulatý	plastový povrch bílý (např. Demos SORTER LINEA 270 231155)		277	277	355	ks	1
kuchyně	23	Elektrické zásuvky a vypínače	pouze montáž na zářivou desku	komplet zásuvky i vypínače budou připraveny v rámci stavby	-	-		ks	4
kuchyně	24	dřez	Nerezový dřež s odkapávací plochou - odtok vlevo, rozměr 780 x 435 mm (např. Franke ETN 614 nova 6/4)		-	-		ks	1
kuchyně	25	baterie dřezová	Stojánková tlaková baterie v chromovém provedení, baterie má výsuvnou koncovku a je otočná o 120°(např. Franke FG 7486.031 )		-	-		ks	1
kuchyně	26	podložka pod dřezovou baterii	Mechanická podložka pod baterii (např. Franke)		-	-		ks	1
montáž a manipulace kuchyně									
kuchyně	27	Kompletní montáž			dodava tel			bm	7,1
spotřebiče									
kuchyně	28	Varná deska	Sklokeramická indukční varná deska se dvěma indukčními varnými zónami nad sebou s mechanickým regulováním výkonu, sklokeramický povrch se snadno čistí, otočné ovládací knoflíky (např. Elektrolux EHH 3920 BVK)						1
kuchyně	29	PHE	Povinný ekologický poplatek					ks	1
kuchyně	30	montáž spotřebiče bez zapojení na síť						kpl	1
kuchyně	31	doprava a manipulace spotřebiče z velkoskladu	včetně likvidace obalu					kpl	1
kuchyně	32	vestavná mikrovlnná trouba	Vestavná mikrovlnná trouba v černo-nerezovém provedení s intuitivním dotykovým ovládáním a displejem, kromě mikrovlnného ohřevu nabízí i funkci grilu. Rovněž umožňuje i praktické automatické rozmrazování podle váhy jídla (např. Elektrolux EMS 26204 OX)		-	-		ks	1

kuchyně	33	PHE	Povinný ekologický poplatek					ks	1
kuchyně	34	montáž spotřebiče bez zapojení na síť						kpl	1
kuchyně	35	doprava a manipulace spotřebiče z velkoskladu	včetně likvidace obalu					kpl	1
kuchyně	36	Lednice	Vestavná kombinovaná lednice třídy A+, s dole umístěným objemným mrazákem a se zaměnitelným otvíráním. Ovládání je mechanické, odmrazování mrazničky je manuální, police - skleněné (např. Elektrolux ENN2800 AJW )		549	540	1772	ks	1
kuchyně	37	PHE	Povinný ekologický poplatek					ks	1
kuchyně	38	montáž spotřebiče bez zapojení na síť						kpl	1
kuchyně	39	doprava a manipulace spotřebiče z velkoskladu	včetně likvidace obalu					kpl	1
kuchyně	40	Myčka	Vestavná myčka v energetické třídě A+ s nerezovým panelem. Myčka pojme 13 sad nádobí a umožňuje odložit start o 3 hodiny, s nastavitelným horním košem (např. Elektrolux ESI 5211 LOX)		570	600	900	ks	1
kuchyně	41	PHE	Povinný ekologický poplatek					ks	1
kuchyně	42	montáž spotřebiče bez zapojení na síť						kpl	1
kuchyně	43	doprava a manipulace spotřebiče z velkoskladu	včetně likvidace obalu					kpl	1
kuchyně	44	flexibilní hadice na vodu			-			ks	2


ostatní práce					dodava tel				
kuchyně	45	elektrikářské práce	rozvody elektro instalace - vysekání drážek, elekt.materiál	není součástí dodávky interiéru	-			kpl	1
kuchyně	46	instalaterské práce	nápojení dřezu, baterie a myčky	nápojení bude provedeno na připravené a zkoordinované rozvody stavby	-			kpl	1
kuchyně	47	elektrikářské práce	zapojení spotřebičů do sítí, včetně dopravy elektrikáře	paušální cena za výkon	-			kpl	1

zařizovací předměty									
místnost/NP	poř. číslo	název položky	popis	náhled výrobku	orientační rozměr v mm			mj- ks, bm, m²	množství
					tl.	š.	d./v.		
venkovní terasa	1	hliníkové zahradní židle	stohovatelná celohliníková židle s opěrkami					ks	72
venkovní terasa	2	stolová deska	kompakt bílý s černým jádrem		12	800	800	ks	20
venkovní terasa	3	podnož stolová černá	provedení černá Ral 9005 (např. Demos 86317)				720	ks	20
venkovní terasa	4	deska na kulatý barový stolek	kompakt bílý s černým jádrem	vč. CNC kruhu	12	600	600	ks	4
venkovní terasa	5	podnož barová černá	provedení černá Ral 9005 (např. Demos 144339)				1100	ks	4
venkovní terasa	6	Elektrický gril	Poklop a grilovací vana je z vysoce odolné hliníkové slitiny, rošt je litinový, uvnitř grilovací vany je umístěna vyjímatelná odkapávací miska (např. Weber gril Q 1400 Stand tmavošedý. Výkon 2200 W)		600	1035	1214	ks	1
venkovní terasa	7	Rychlovarná konvice	Nerezová rychlovarná konvice s nastavitelnou teplotou. Barva vodoznaku se mění dle teploty. Konvice o objemu 1,7l s digitálním displejem a funkcí automatického udržování teploty (např. Electrolux Eewa 7500)		-	-	-	ks	2
venkovní terasa	8	Kávovar	Kávovar není součástí specifikace. Investor si dodá vlastní kávovar.		-	-	-	ks	1
venkovní terasa	7	venkovní odpadkový koš s popelníkem	nerezový s perforovaným povrchem		420	420	870	ks	1
venkovní terasa	8	ochranný obal mrazuvzdorný	pro venkovní prostředí, LDPE folie s UV filtrem		1500	2100	1400	ks	3
venkovní terasa	9	manipulace	vč. poštovního						1



POHLED A, M 1:25

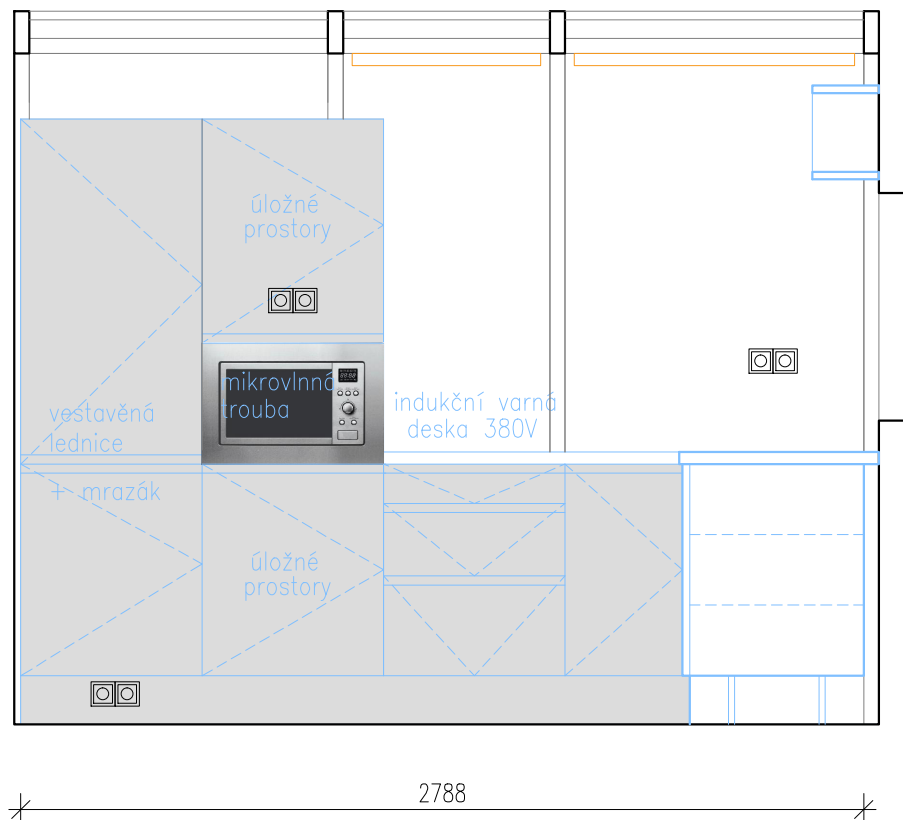

POHLED B, M 1:25

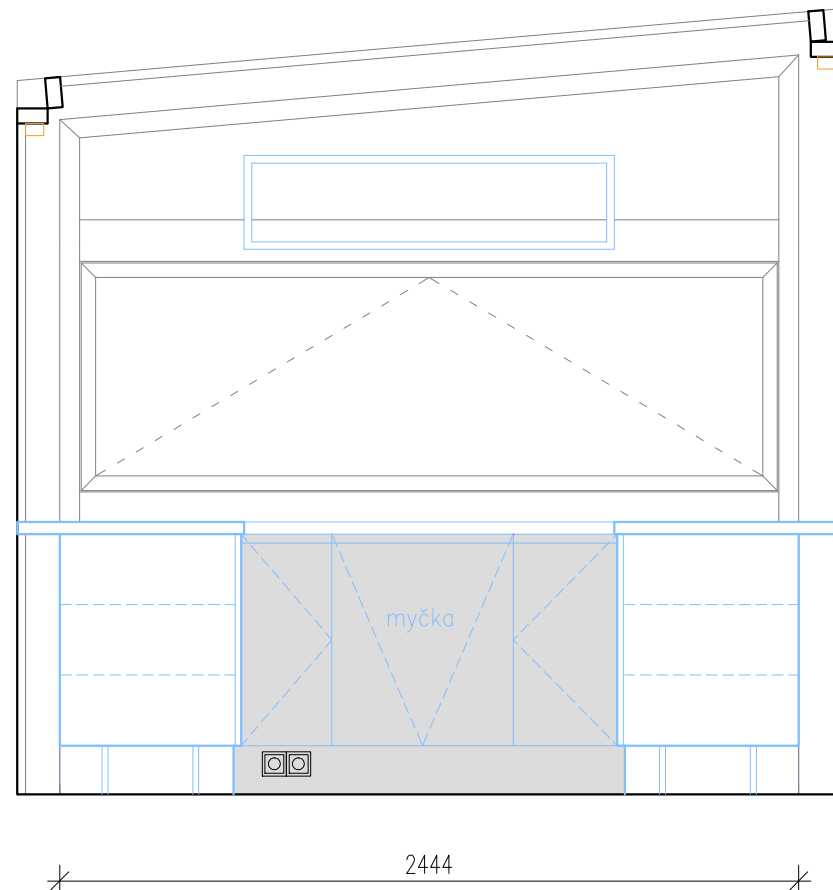

POHLED C, M 1:25

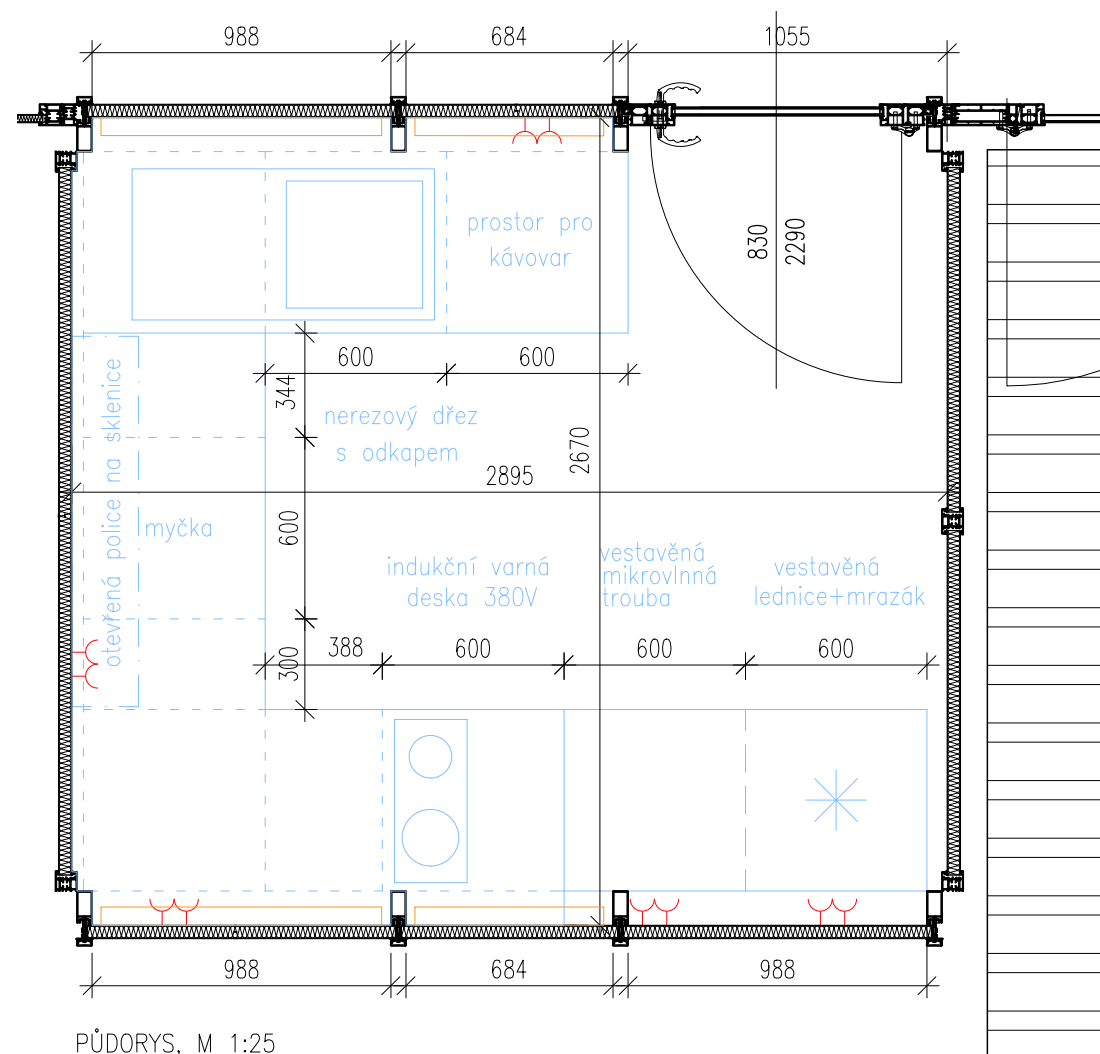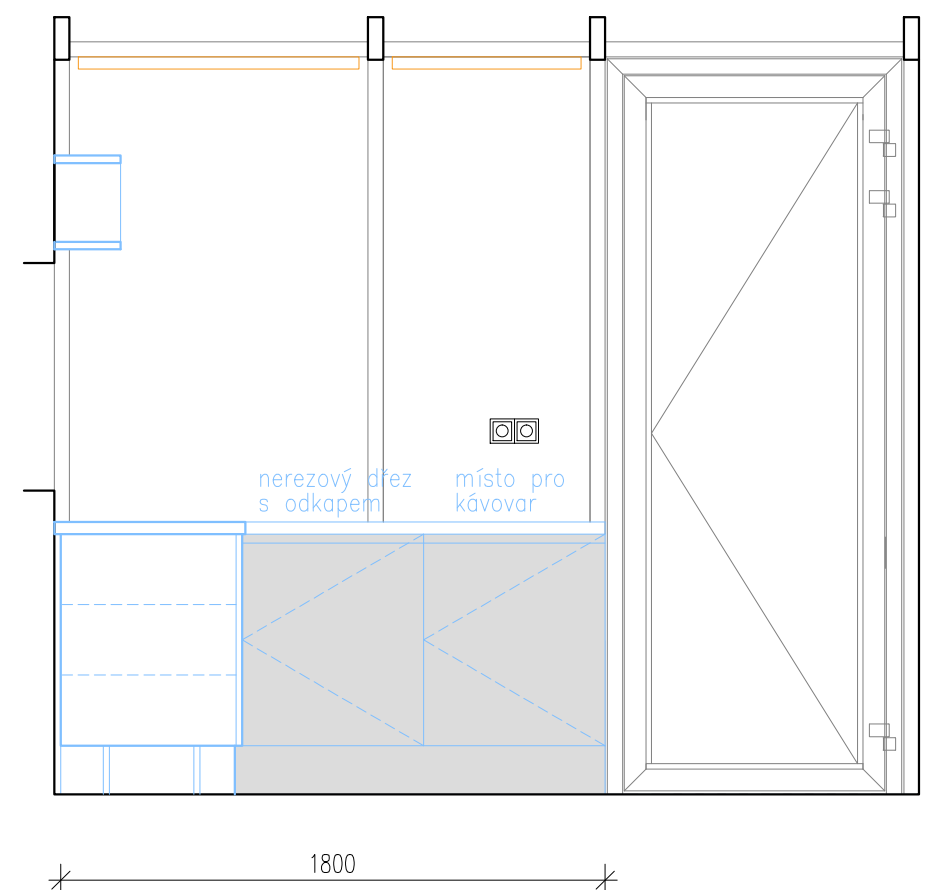

KUCHYNĚ V PROVEDENÍ LTD BÍLÁ MAT, HRANY ABS. VYBAVENÍ SPOTŘEBIČI.  
KORPUS LTD, HRANA ABS 0,5/22.

NEDÍLNOU SOUČÁSTÍ VÝKRESU JE VÝPIS PRVKŮ.

POZN.: PŘED MONTÁŽÍ DOMĚŘIT NA STAVBĚ.

PŮDORYS, M 1:25