

- S1

– ŠTUKOVÁ OMÍTKA

– JÁDROVÁ OMÍTKA

– STÁVAJÍCÍ KAMENNÉ ZDIVO TL. 450 mm

– STÁVAJÍCÍ KAMENNÝ PODKLADU

– BAUTIT MANU 2, VYROVNÁNÍ PODKLADU

– SYNTHOS XPS PRÍME 30 L TL. 150 mm

– HMOŽDNKY H3 8/60X195 (6ks/m2)

– BAUTIT STARCOTACT

– BAUTIT STARTEX

– BAUTIT UNIPRIMER

– BAUTIT NANOPORTOP
- S2

– ŠTUKOVÁ OMÍTKA

– JÁDROVÁ OMÍTKA

– STÁVAJÍCÍ CHELNÉ ZDIVO TL. 450 mm

– EPS STYROTHERM PLUS 100 TL. 150 mm

– HMOŽDNKY H3 8/60X195 (6ks/m2)

– BAUTIT STARCOTACT

– BAUTIT STARTEX

– BAUTIT UNIPRIMER

– BAUTIT NANOPORTOP
- S3

– KERAMICKÁ DLAŽBA/DŘEVĚNÉ VLYSY TL. 20 mm

– FLEXIBILNÍ LEPIDLO

– OSB DESKY 3 P-D 4, KOLMO NA PŘEDCHOZÍ VRSTVU TL. 22 mm

– OSB DESKY 3 P-D 4, TL. 22 mm

– EPS STYROTHERM PLUS 100 TL. 150 mm

– SEPARAČNÍ FÓLIE


– FATRAFOL 803

– TVAROVKA IPT7 PROLIT BETONEM DO ROVINY TL. 80 mm

– ŠTĚRKOVÝ PODSYP 8/16 TL. 50 mm, ZHUTNIT NA MIN. 0,20 MPa

– GEOTEXTILIE GRAMÁŽ 300 g/m2

– ROSTLÝ TERÉN

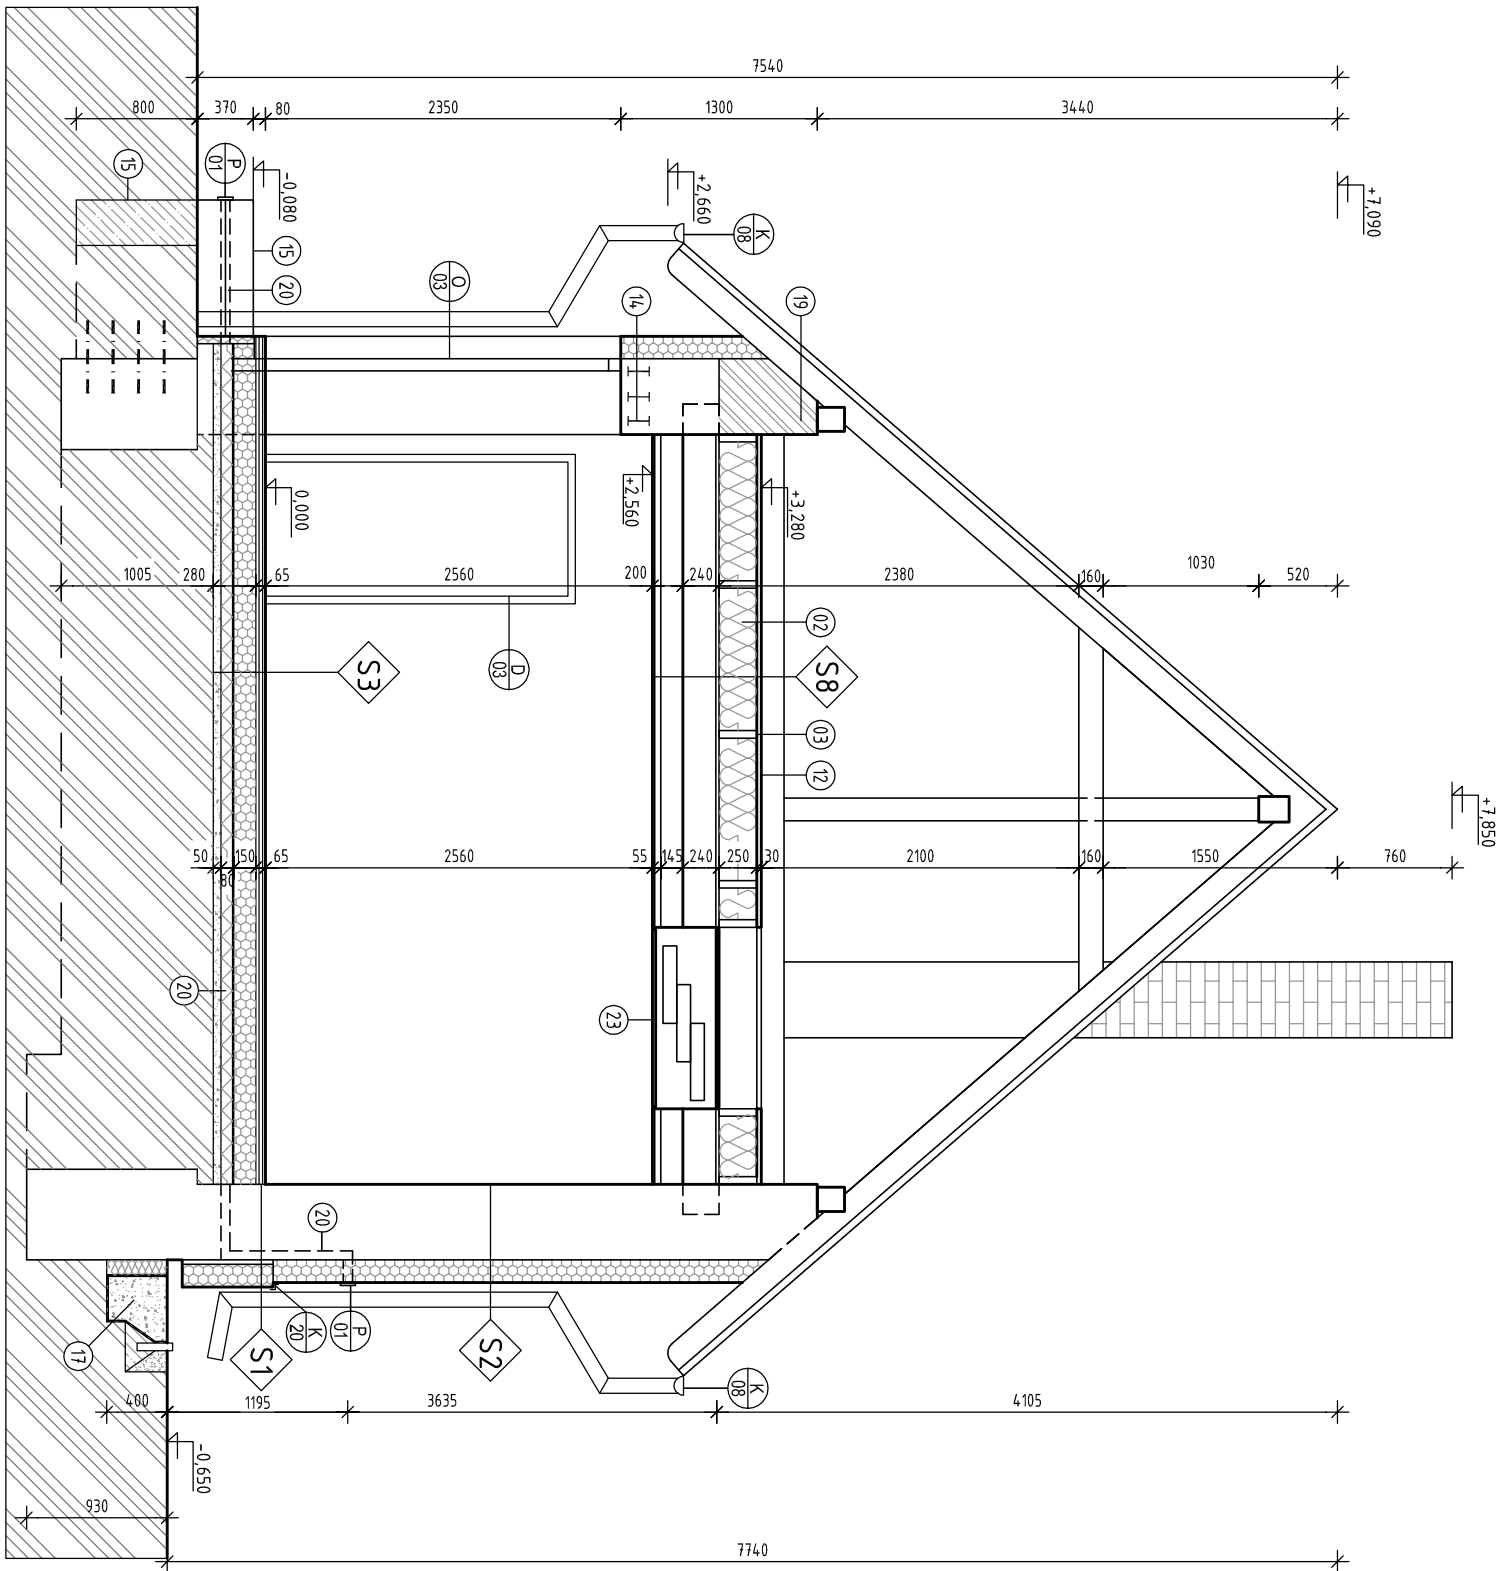

- LEGENDA OZNAČENÍ
- STÁVAJÍCÍ KONSTRUKCE

ŽELEZOBETONOVÉ KONSTRUKCE

PÓROBETONOVÉ ZDIVO YTONG TL. 300 mm

EPS STYROTHERM PLUS 100 - ZDIVO

SYNTHOS XPS PRÍME 30 L - SOKLOVÁ ČÁST

VOLNĚ LOŽENÉ KAMENIVO TK 16/32

PROVĚTRÁVANÁ MEZERA - SYSTÉM IPT7

PÍSKOVÝ ZÁSYP

LEGENDA ZNAČENÍ:

- 01

DOZDĚNÍ NIKY, PÓROBETONOVÉ TVÁRNICE, 250 x 100 x 1500 mm
- 02

PŘÍČNÉ ČÁSTI PODLAHOVÉHO DŘEVĚNÉHO ROŠTU VČ. KOTEVNÍCH PRVKŮ, FOŠNA 50 x 250 x 5000 mm, 19 ks
- 03

PODÉLNÉ ČÁSTI PODLAHOVÉHO DŘEVĚNÉHO ROŠTU VČ. KOTEVNÍCH PRVKŮ, FOŠNA 50 x 250 x 1000 mm, 60 ks
- 04

OCELOVÉ PŘEKLADY, 114,0, DL. 14,60 mm, 3 ks
- 05

OCELOVÉ PŘEKLADY, 114,0, DL. 2200 mm, 2 ks
- 06

OCELOVÉ PŘEKLADY, 110,0, DL. 1410 mm, 3 ks
- 07

OCELOVÉ PŘEKLADY, 110,0, DL. 1200 mm, 6 ks
- 08

OCELOVÉ PŘEKLADY, 110,0, DL. 1400 mm, 3 ks
- 09

ZAZDĚNÍ OTVORU, PÓROBETONOVÉ TVÁRNICE, OTVOR 800 x 2000 x 300
- 10

KOMÍN SHIEDEL ABSOLUT V. 6,4 m, THERMO OMÍTKA S VYZTUŽENÍM ROHŮ, BET.ZÁKLAD C20/25, 600x600x1000
- 11

SVISLÉ OBLOŽENÍ Z HOBLOVANÝCH DESK, OŠETŘENO OLEJOVOU LAZUROU, KOTVENO KE STĚV. DŘ. KONSTRUKCÍM
- 12

PODLAHA KOTVENÁ K ROŠTU, 2 x OSB DESKY TL. 15 mm, 12. VRSTVA KOLMO NA 1) VÝMĚRA MÍSTNOSTI 71 m2
- 13

KOTVENÍ PŘÍČEK DO ST. ZDIVA - TRN KUL.Ø10-600 DO KAŽDÉ 2. SPÁRY
- 14

OCELOVÉ PŘEKLADY, 114,0, DL. 19,60 mm, 3 ks
- 15

VENKOVNÍ BETONOVÉ SCHODIŠTĚ, 2x
- 16

BETON C25/30, OBLOŽENÍ VENKOVNÍM KER. OBKLADEN
- 17

ZALOŽIT PO OBVODU NA ŽB PAS 5. 300 mm, HL. ZALOŽENÍ -1,250
- 18

SE STÁVAJÍCÍM ZÁKLADEM SPOJIT OCEL. TRNÝ, 12 ks/m2
- 19

OD STÁVAJÍCÍHO ZÁKLADU ODDILATOVAT XPS TL. 10 mm
- 20

OKAPOVÝ CHODNÍK, ZAHRADNÍ OBRUBNÍK 50/250 mm, BET.DLAŽDICE 40x40 mm
- 21

BETONOVÝ ZÁKLAD POD OCELOVÝ SLOPE, 600x600x1000 mm, 2 ks
- 22

OKAPOVÝ CHODNÍK, ZAHRADNÍ OBRUBNÍK 50/250 mm, KAMENIVO TK 16/32
- 23

BETONOVÝ ZÁKLAD POD OCELOVÝ SLOPE, 600x600x1000 mm, 2 ks
- 24

OKAPOVÝ CHODNÍK, ZAHRADNÍ OBRUBNÍK 50/250 mm, KAMENIVO TK 16/32
TK 16