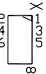
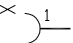

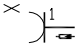
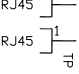
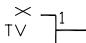
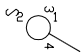
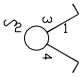
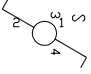
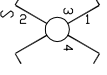
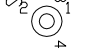
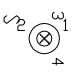

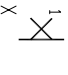
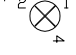




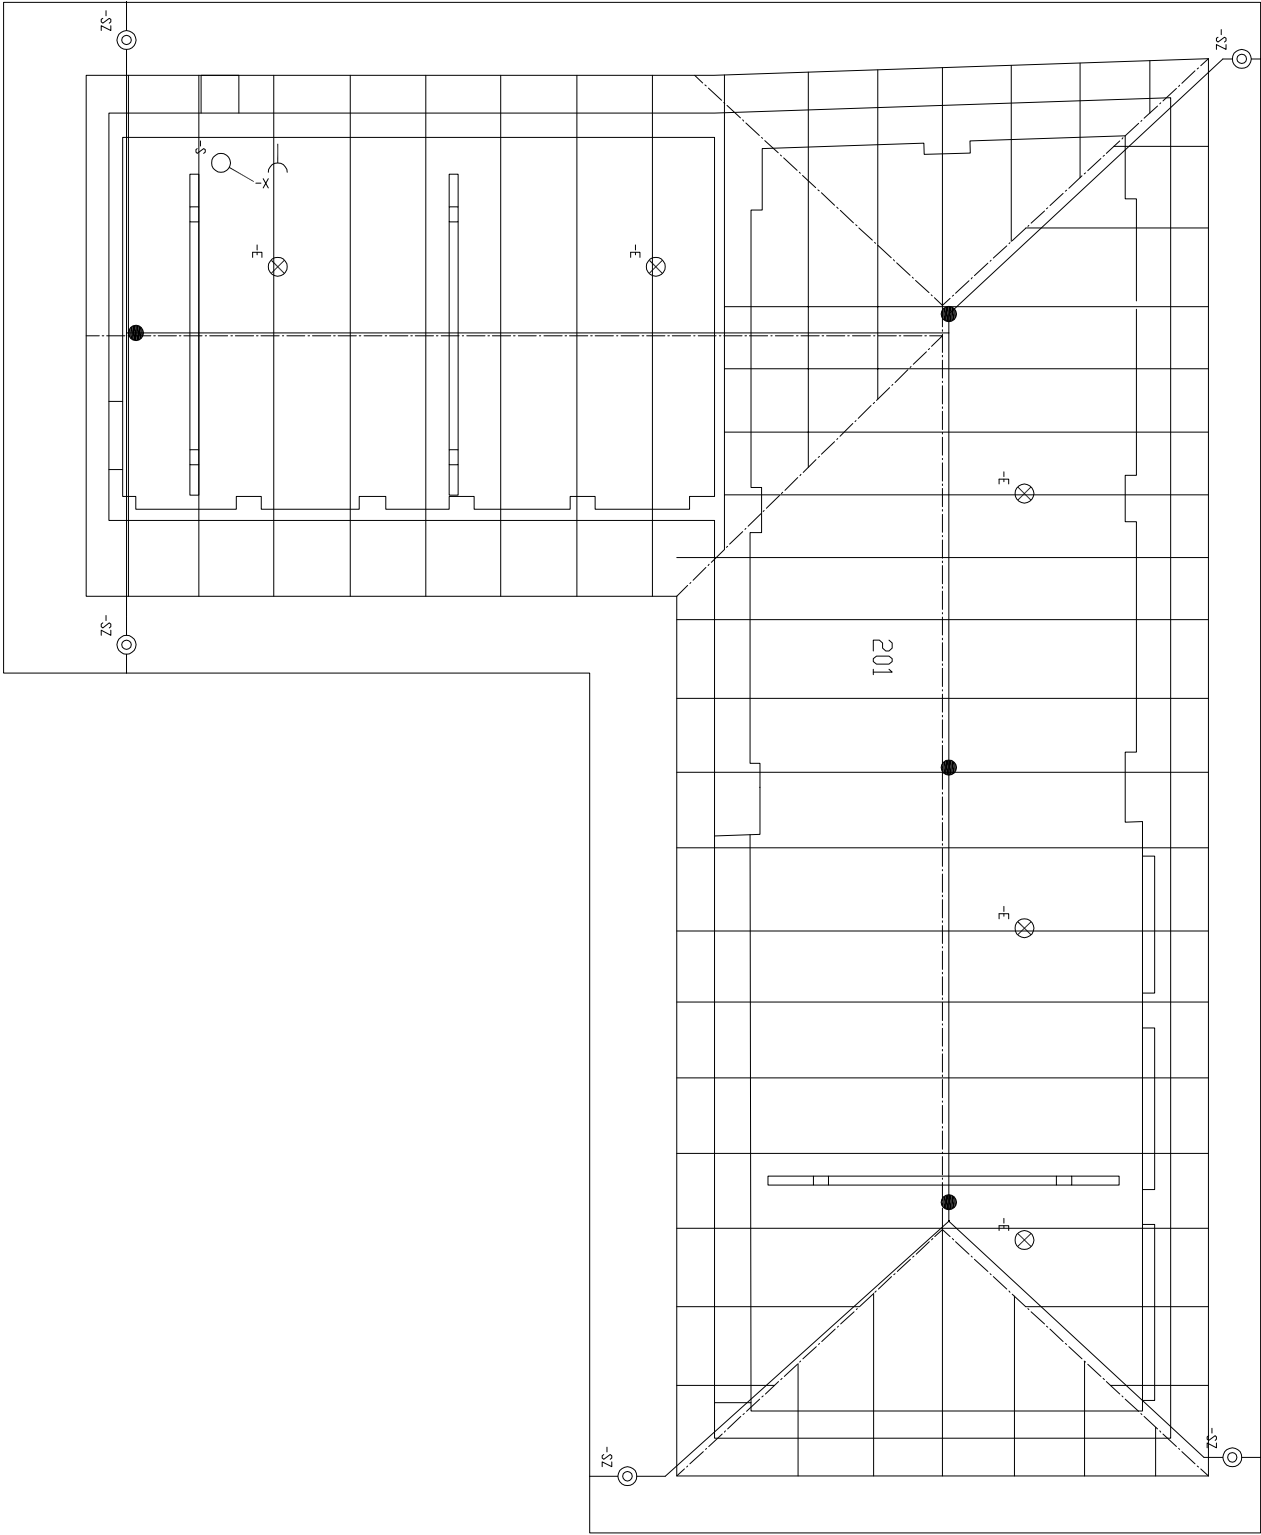
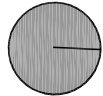
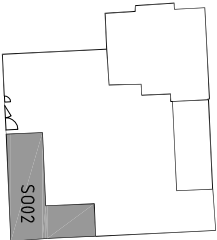


LEGENDA ZNAČEK

	11-12D07 Rozvodec		11-13-01 Zásuvka (silnoproud) – všeobecná značka		11-13-02 Třířizové zásuvka (silnoproud)		11-13-04SP Zásuvka (silnoproud) s ochranným kontaktem a svodičem přepětí D
	11-13-09BD Zásuvka pro sdělovací zařízení dvojité – 2xRJ45		11-13-09TV Zásuvka pro sdělovací zařízení – televizní a rozhlasové antény		11-14-01 Spínač – všeobecná značka		11-14-05 Sériový spínač
	11-14-06 Střídavý spínač		11-14-07 Křížový spínač		11-14-10 Tlačítkový ovladač		11-14-11 Tlačítkový ovladač se signálkou vestavěnou v tlačítku
	11-14-13 Časovací zařízení		11-15-02 Světelný vývod nástěnný		11-15-03 Svítidlo – všeobecná značka		11-15-04 Zářivkové svítidlo – všeobecná značka
	11-15-07 Světlomet – všeobecná značka		11-16-05 Dorozumívací zařízení		EZS_UZ EZS – Ultrazvukové čidlo		



LEGENDA MÍSTNOSTÍ						
OZN	ÚČEL	Pl. m²	SV m	PODLAHA	STĚNY	POZN.
201	Nevyužitě podkrovní	40,0		půdovky		
202	Nevyužitě podkrovní	82,0		půdovky		



VEDOUČÍ PROJEKTANT	ZODPOVĚDNÝ PROJEKTANT	VYPRACOVAL
Ing. Petr Hryciow	Ing. Pavel Magnussek	Ing. Petr Hryciow
INVESTOR	PMW	
Mendelova univerzita v Brně, Zemědělská 1665/1, Černá Pole, 613 00 Brno	PUN	
AKCE	Přestavba hospodářských objektů lesozny Vranov, č.p.93, na sídlo Polesí Vranov katastr. úz. Vranov u Brna, parc. č. 101	
OBSAH	D.1.4.5 - ELEKTROINSTALACE	
NAVRŽENÝ STAV – PŮDORYS PODKROVÍ /OBJEKT B/		

LÉTAJÍCÍ - INŽENÝŘI	
ARCHITEKTONICKÝ A PROJEKČNÍ ATELIER KOUNICOVA 2 3, 6 0 2 0 0 B R N O e – mail : info@letajici-inzenyri.cz	
DATUM	11/2016
STUPEŇ	DOKUMENTACE PRO STAVEBNÍ POUŽITÍ
FORMÁT	A4
MĚŘÍTKO:	ČÍSLO VÝKRESU:
1:100	D.1.4.5.5