



POHLED JIŽNÍ

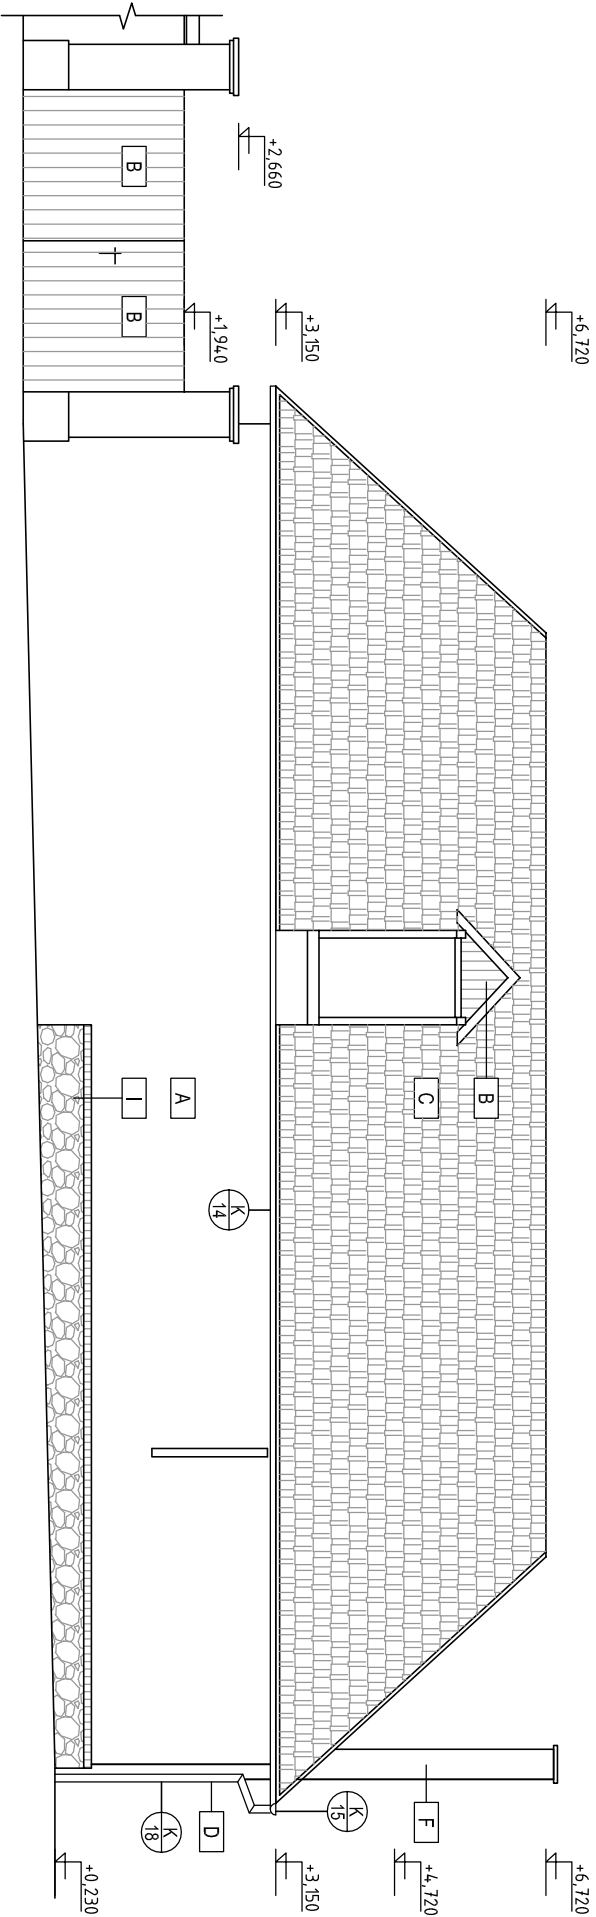

- LEGENDA MATERIÁLŮ
- A VENKOVNÍ OMÍTKA BAUMIT NANOPORTOP
 - B HOBLOVANÉ DŘEVĚNÉ DESKY OŠETŘENY OLEJOVOU LAZUROU
 - C BETONOVÉ TAŠKY BRAMAC GRANÁT 13
 - D TITANZINKOVÝ PLECH RHEIZINK
 - E CHELNÉ ZDIVO
 - F THERMO OMÍTKA NA KOMÍNY
 - G OBKLADOVÝ CHELNÝ PÁSEK
 - H POPLASTOVANÉ PLETIVO
 - I PŮVODNÍ KAMENNÉ ZDIVO, VYSPRAVENÝ SPÁRY

POHLED SEVERNÍ

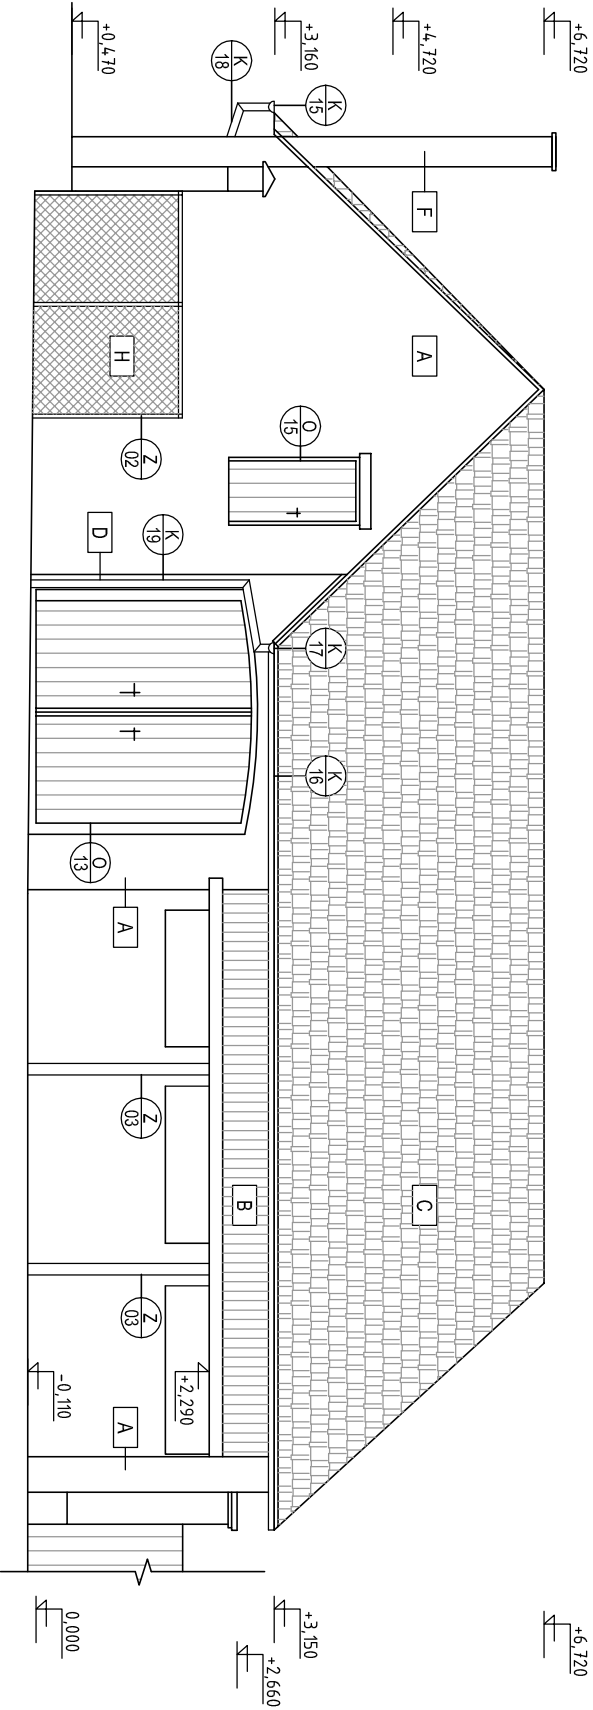

VEDOUČÍ PROJEKTANT	ZODPOVĚDNÝ PROJEKTANT	VYPRACOVAL	LÉTAJÍCÍ - INŽENÝŘI	
Ing. Michal Hořelka	Ing. Pavel Magnussek	Ing. Michal Hořelka		
	<i>PM</i>	<i>Studio</i>		
INVESTOR				
Mendelova univerzita v Brně, Zemědělská 1665/1, Černá Pole, 613 00 Brno				
AKCE			DATUM	11/2016
Přestavba hospodářských objektů lesozny Vranov, č.p.93, na sídlo Polesí Vranov			STUPEŇ	DOKUMENTACE PRO STAVEBNÍ POVOLENÍ
katastr. úz. Vranov u Brna, parc. č. 101			FORMÁT	2A4
OBSAH			MĚŘÍTKO:	ČÍSLO VÝKRESU:
D - ARCHITEKTONICKO STAVEBNÍ ŘEŠENÍ			1:100	D.16
NAVRŽENÝ STAV - POHLEDY /OBJEKT B/				

