


PŮDORYS 2.NP

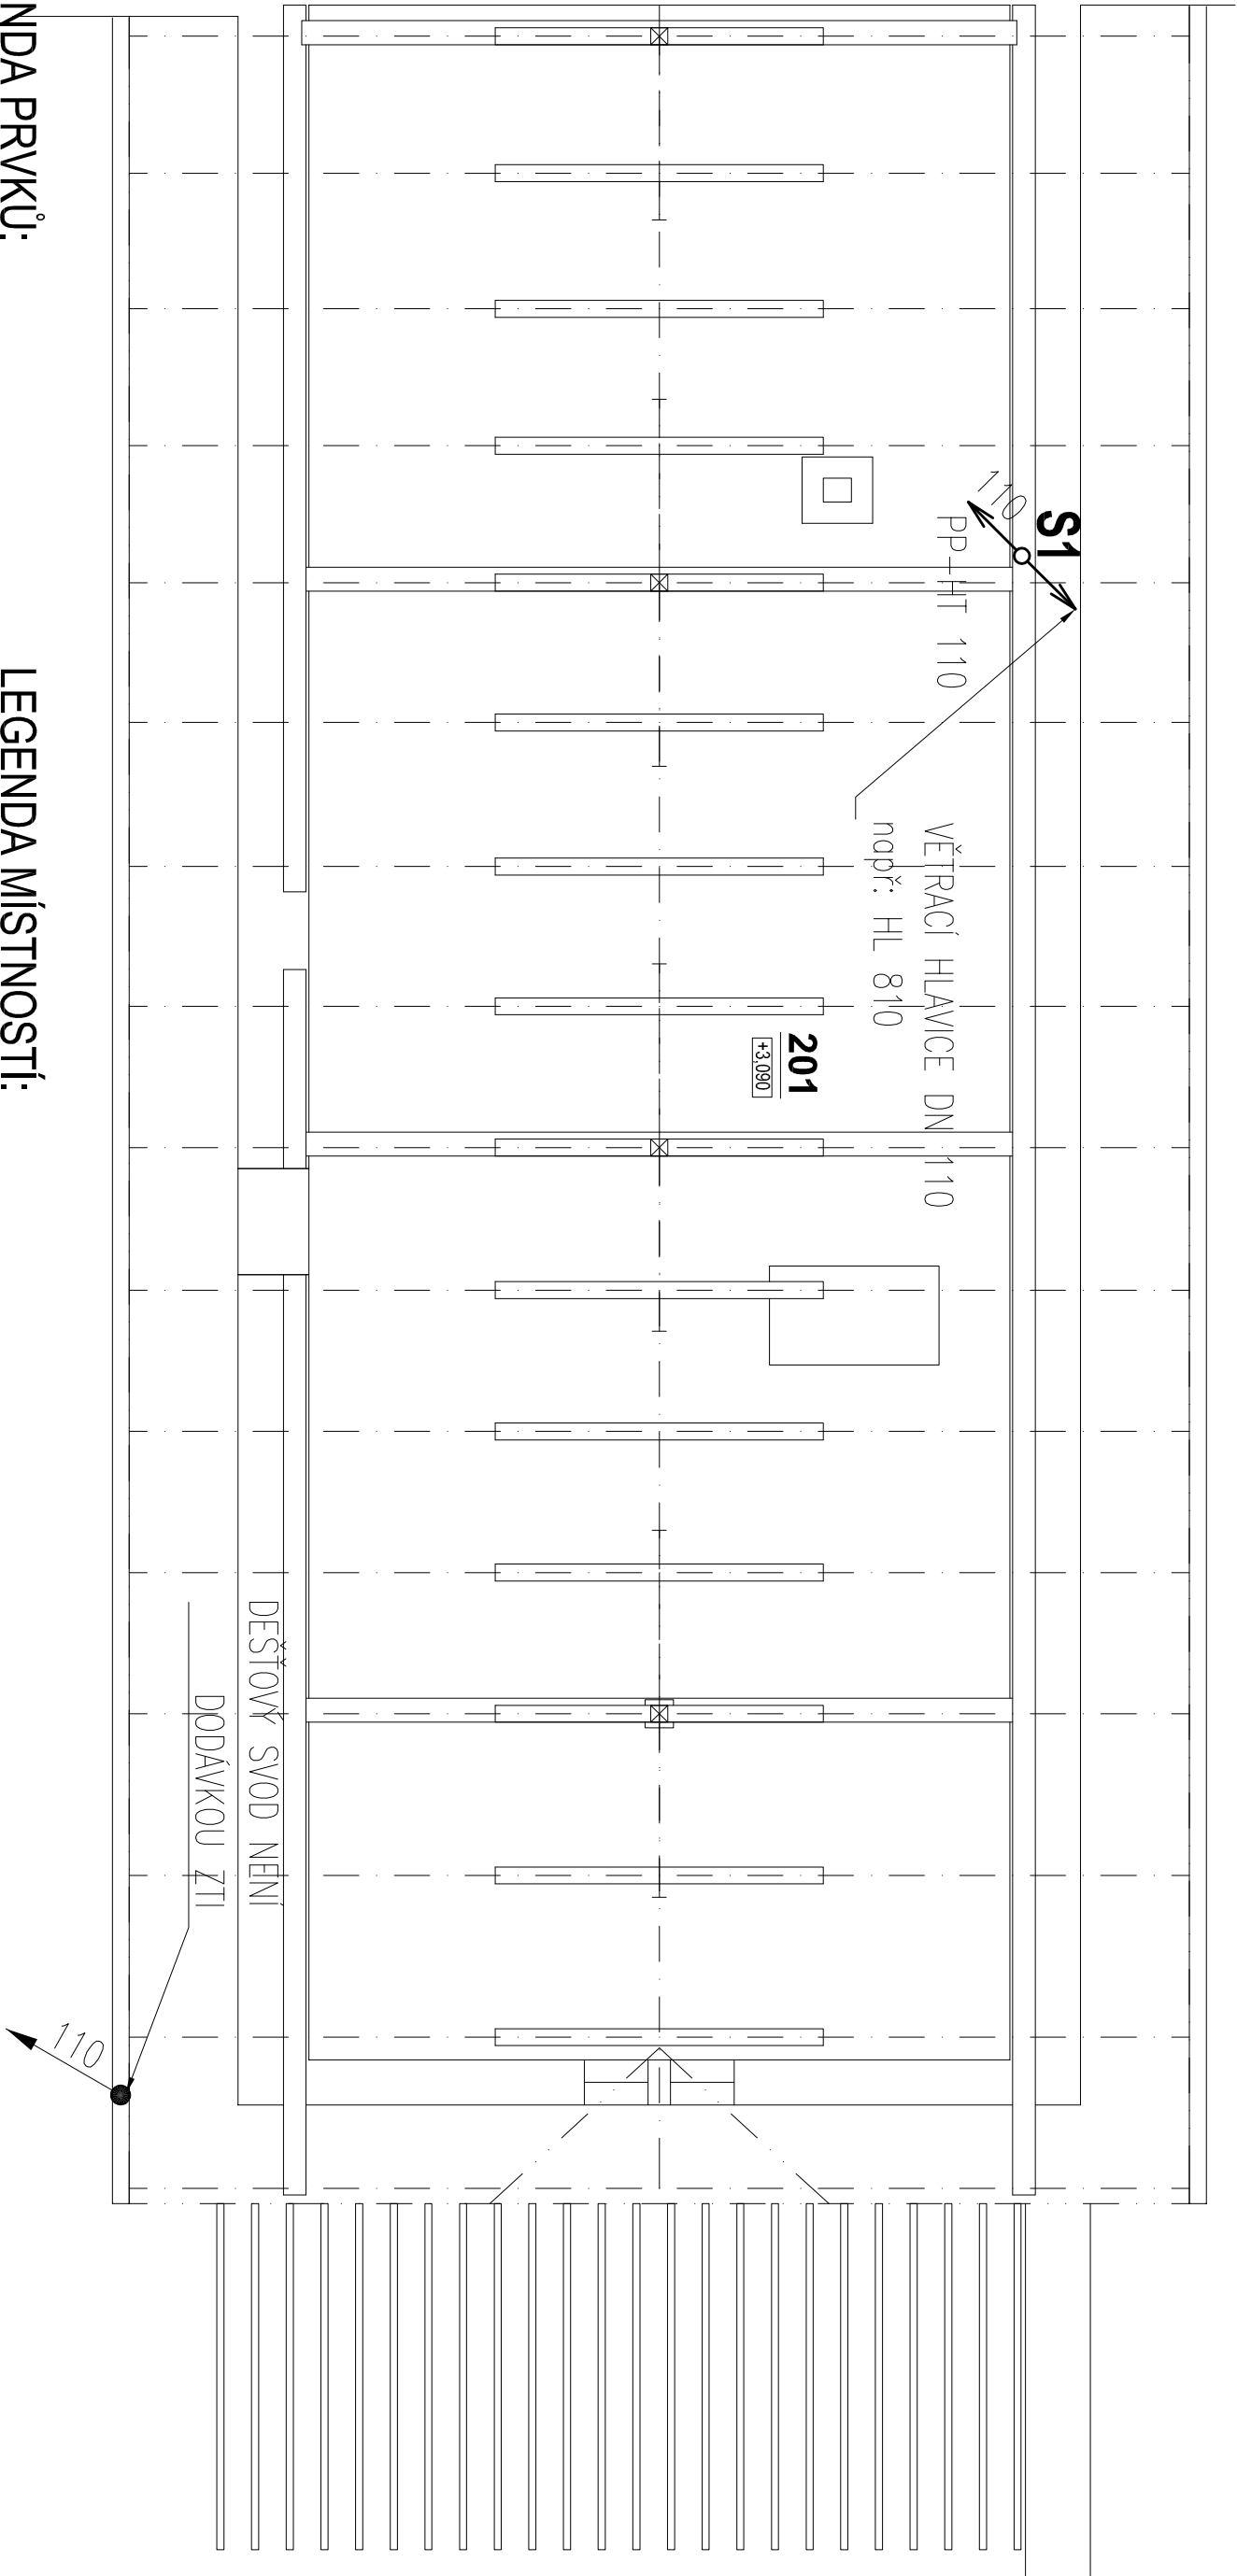

LEGENDA PRVKŮ:

- POTRUBÍ STUDENÉ VODY NOVÉ
- POTRUBÍ TEPLÉ VODY NOVÉ
- TRASA KANALIZAČNÍHO POTRUBÍ
- TRASA KANALIZACE POD PODLAHOU
- UMYVADLO + NÁSTĚNNÁ BATERIE + SIFON HL 132
- SPRCHOVÝ KOUT + SPRCHOVÁ VANIČKA + SPRCHOVÝ SET
- KONDENZAČNÍ KOTEL
- WC
- VÝLEVKA
- KUCHYŇSKÝ DŘEZ + DŘEZOVÝ SIFON HL 100
- NÁSTĚNNÁ BATERIE
- NEPŘÍMOTOPNÝ ZÁSOBNÍKOVÝ OHŘÍVAČ TV, 120l


- V1 OZNAČENÍ STOLUPACÍHO POTRUBÍ
- PRŮBĚŽNÉ POTRUBÍ
- OZNAČENÍ ODPADNÍHO POTRUBÍ
- PRŮBĚŽNÉ POTRUBÍ

LEGENDA MÍSTNOSTÍ:

OZN	NÁZEV MÍSTNOSTI	PL. [m²]
201	PŮDA	72,2

POZNÁMKY:

- VODOVODNÍ POTRUBÍ JE NAVRŽENO Z POTRUBÍ PPR
- POTRUBÍ BUDE VEDENO V DŘÁŽKÁCH VE ZDIVU
- A VE SKLADBĚ PODLAHY
- POTRUBÍ BUDE OPATŘENO NÁVLEKOVOU TEPELNOU IZOLACÍ
- MIRELON, MIN. TL. 20mm
- KANALIZAČNÍ POTRUBÍ JE NAVRŽENO ZE SYSTÉMU HT
- POTRUBÍ BUDE VEDENO V DŘÁŽKÁCH VE ZDIVU
- ZAŘÍZOVACÍ PŘEDMĚTY A ARMATURY BUDOU ZVOLENY DLE POŽADAVKU INVESTORA

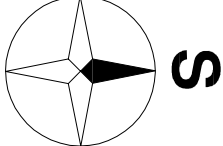

VEDOUČÍ PROJEKTANT		ZODPOVĚDNÝ PROJEKTANT	VYPRACOVAL
Ing. arch. Hana Balaňová		Ing. Pavel Magnussek	Ing. Filip Koupka
<div>INVESTOR</div> <div>Mendelova univerzita v Brně, Zemědělská 1665/1, Černá Pole, 613 00 Brno</div>			
<div>AKCE</div> <div>Přestavba hospodářských objektů lesovny Vranov, č.p.93, na sídlo Polesí Vranov</div> <div>katastr. úz. Vranov u Brna, parc. č. 101</div>			
<div>OBSAH</div> <div>D.1.4.1 - ZDRAVOTNĚ TECHNICKÉ INSTALACE</div> <div>PŮDORYS 2.NP</div>			

LÉTAJÍCÍ - INŽENÝŘI	
ARCHITEKTONICKÝ A PROJEKČNÍ ATELIER KOUNICOVA 2 3, 6 0 2 0 0 B R N O e – mail : info@letajici-inzenyri.cz	
DATUM	11/2016
STUPEŇ	DOKUMENTACE PRO STAVEBNÍ POUVĚLENÍ
FORMÁT	
MĚŘÍTKO:	ČÍSLO VÝKRESU:
1:50	D.1.4.1.04