


PŮDORYS 2.NP

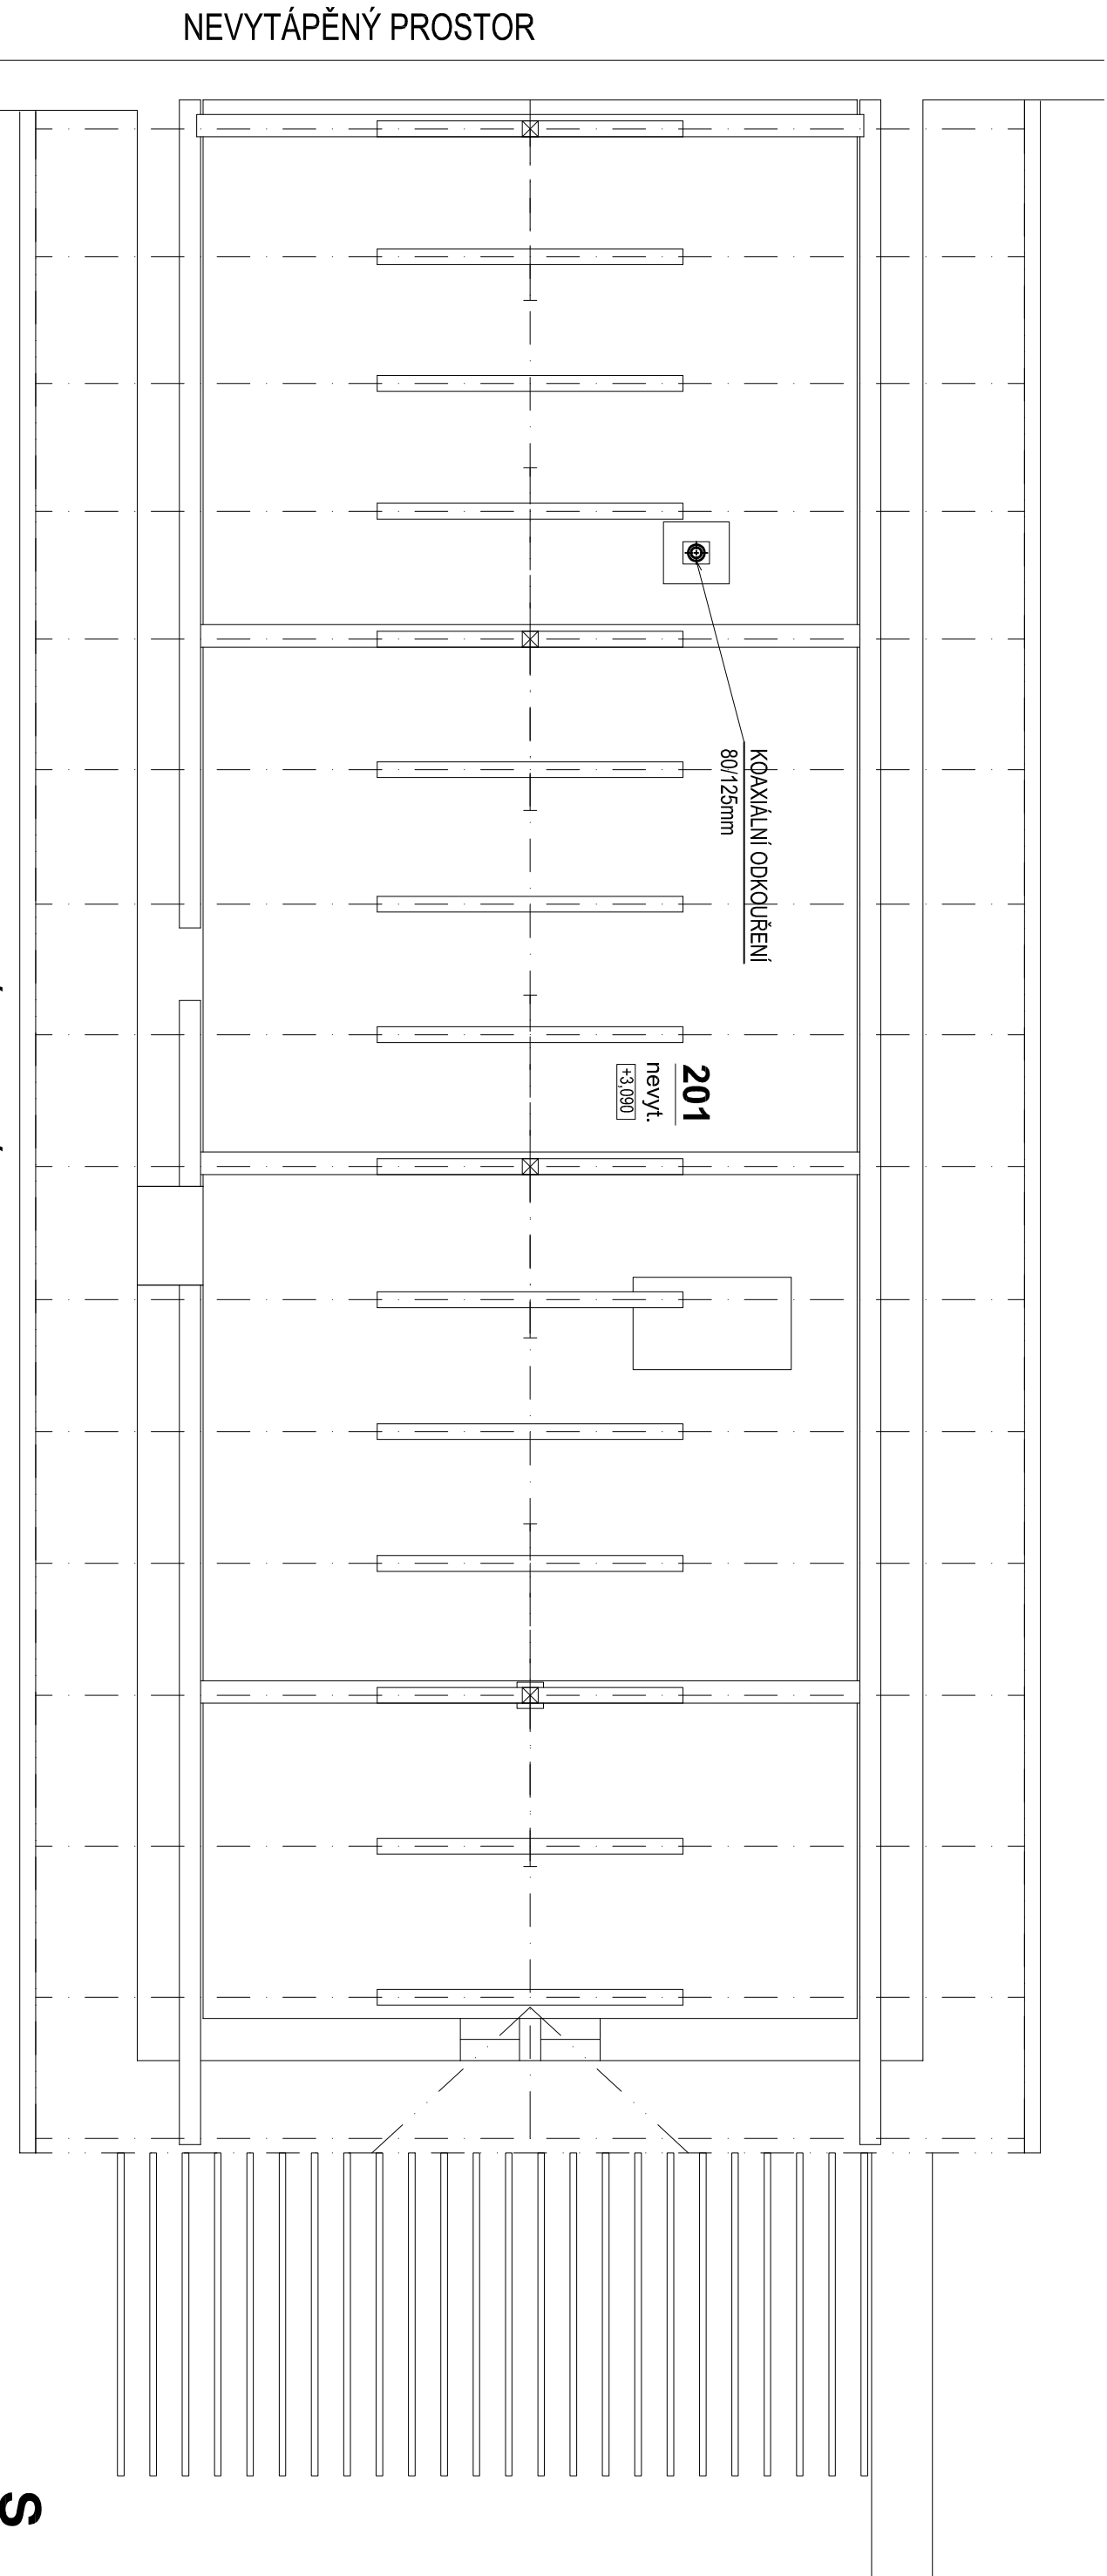

LEGENDA:

TOPNÁ VODA PŘÍVOD
TOPNÁ VODA VRÁT



DESKOVÉ OTOPNÉ TĚLESO
21-060100-60-VK
TH15, HPŠ15



KORALUX LINEAR MAX - M
KLMM.1800.750



LEGENDA MÍSTNOSTÍ:


OZN	NÁZEV MÍSTNOSTI	PL. [m²]
201	PŮDA	72,2

DESKOVÉ OTOPNÉ TĚLESO
TYP OTOPNÉHO TĚLESA
POČET DESEK / VÝŠKA / ŠÍŘKA

KOUPELNOVÉ OTOPNÉ TĚLESO
TYP TRUBKOVÉHO TĚLESA
VÝŠKA / ŠÍŘKA

NÁSTĚNNÝ PLYNOVÝ KONDENZAČNÍ KOTEL
BAKI LUNA PLATINUM+ 1.18

POKOJOVÝ TERMOSTAT VYTÁPĚNÍ
NÁPOJENÍ ŘEŠÍ PROFESE ELEKTRO

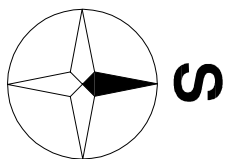

VEDOUČÍ PROJEKTANT		ZODPOVĚDNÝ PROJEKTANT	VYPRACOVAL
Ing. arch. Hana Banařová		Ing. Pavel Magnussek	Ing. Filip Koupka
INVESTOR			
Mendelova univerzita v Brně, Zemědělská 1665/1, Černá Pole, 613 00 Brno			
AKCE			
Přestavba hospodářských objektů lesovny Vranov, č.p.93, na sídlo Polesí Vranov katastr. úz. Vranov u Brna, parc. č. 101			
OBSAH			
D.1.4.4 - ZAŘÍZENÍ PRO VYTÁPĚNÍ STAVEB			
PŮDORYS 2.NP			

LÉTAJÍCÍ - INŽENÝŘI	
ARCHITEKTONICKÝ A PROJEKČNÍ ATELIER KOUNICOVA 2 3, 6 0 2 0 0 B R N O e – mail : info@leta-jici-inzenyri.cz	
DATUM	11/2016
STUPĚŇ	DOKUMENTACE PRO STAVEBNÍ POVOLENÍ
FORMÁT	
MĚŘÍTKO:	ČÍSLO VÝKRESU:
1:50	D.1.4.4.03