


ŘEZ B–B’ – STÁVAJÍCÍ STAV + BOURACÍ PRÁCE
1:50

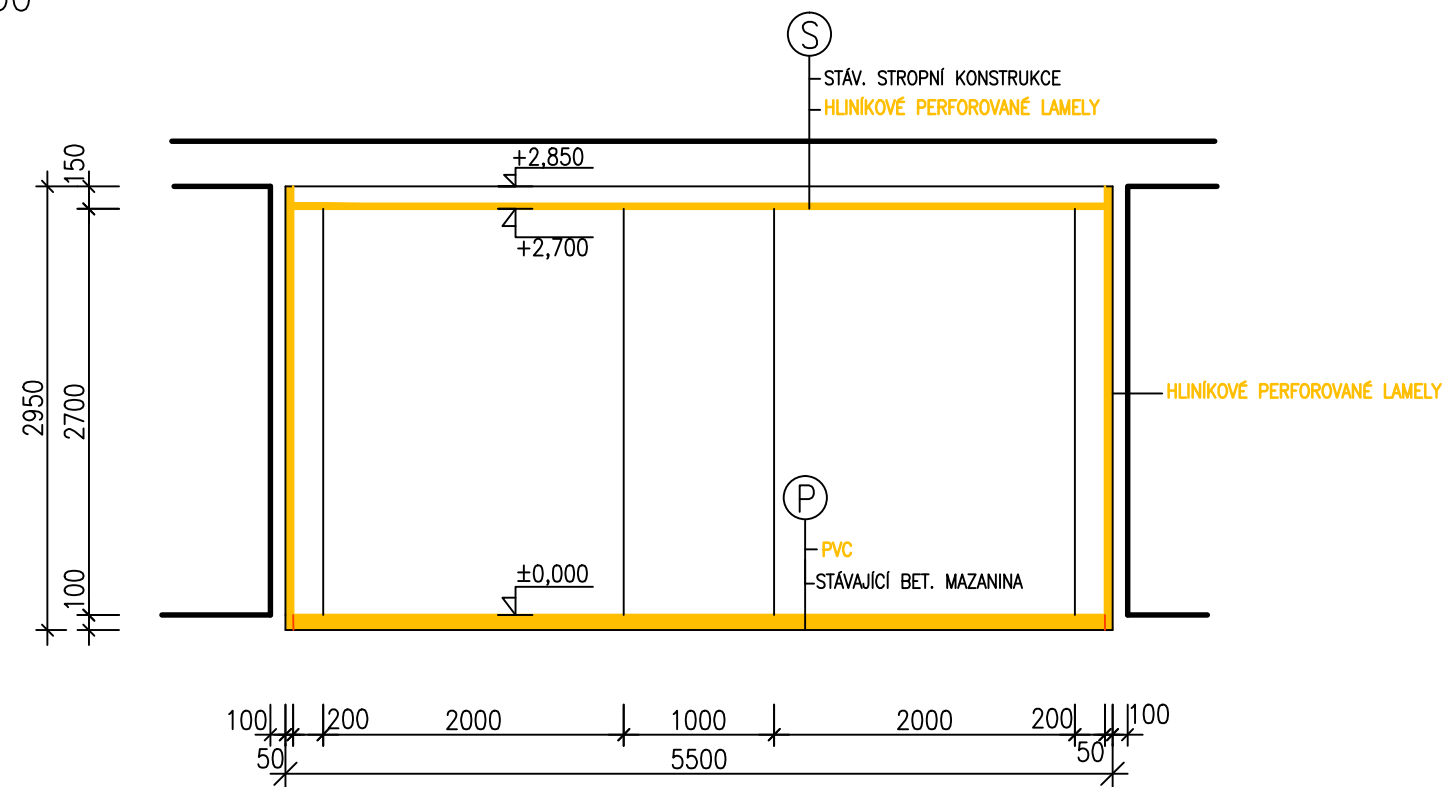

Ⓢ
STÁV. STROPNÍ KONSTRUKCE
HLINÍKOVÉ PERFOROVANÉ LAMELY


Ⓟ
PVC
STÁVAJÍCÍ BETONOVÁ MAZANINA

LEGENDA STAVEBNÍCH ÚPRAV

STÁVAJÍCÍ KONSTRUKCE

BOURANÉ KONSTRUKCE (OBKLADY STĚN A STOPU, PODLAHY)

ŘEZ A–A’ – STÁVAJÍCÍ STAV + BOURACÍ PRÁCE
1:50

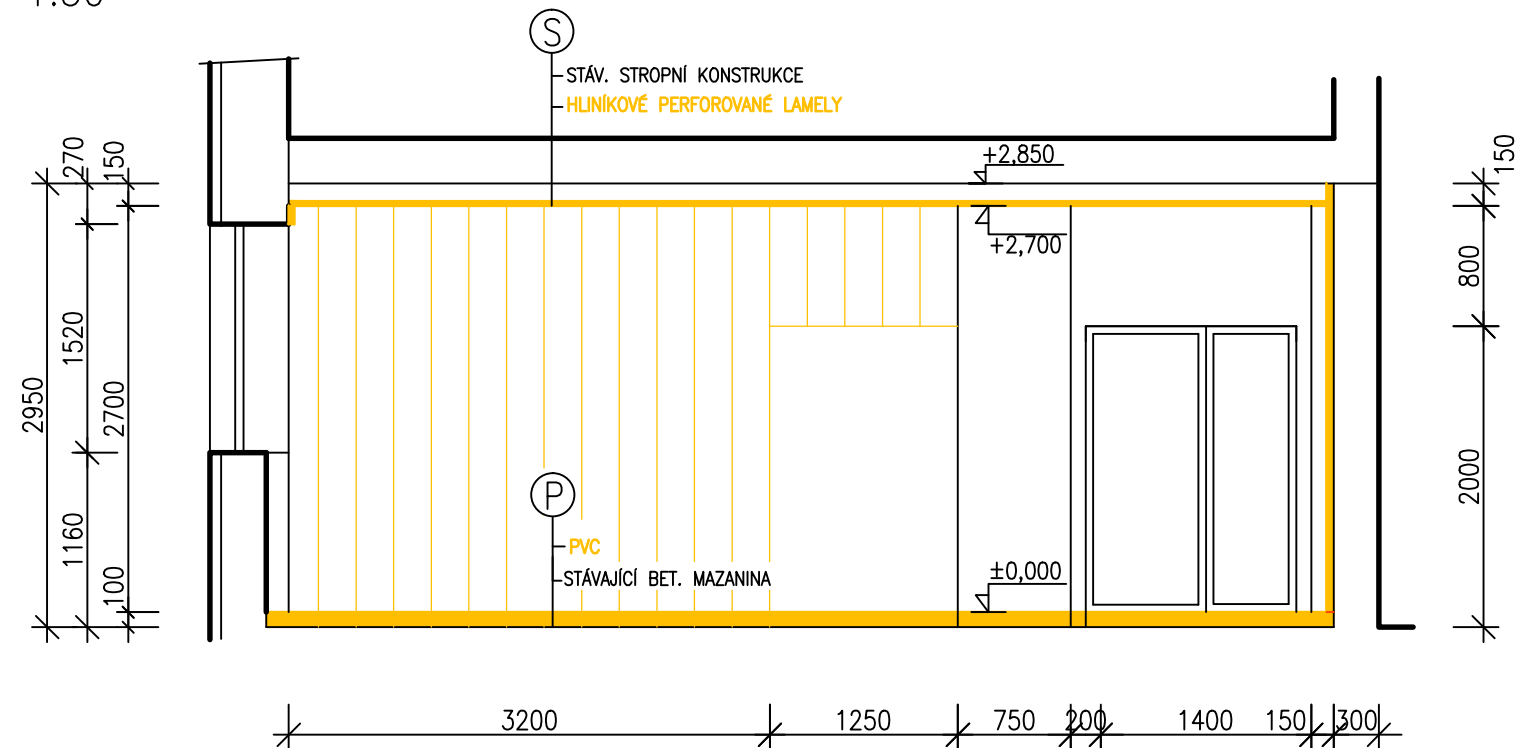

Investor	Mendelova univerzita v Brně, Zemědělská 1, 61300, Brno			
Stavba	Rekonstrukce m.č.n1014 v objektu T–1.NP		PROJEKČNÍ KANCELÁŘ	
			ING. ARCH. EVŽEN ŠTREIT	
Objekt–kód	BA 06 – Budova T		OLBRACHTOVO NÁM. 6, 624 00, BRNO	
Popis projektu	Dokumentace pro provádění stavby			
Obsah výkresu	ŘEZ A–A', B–B' – stávající stav + bourací práce			
	Ved. projektant	Zodp. projektant	Vypracoval	
	Ing. arch. Evžen Štreit	Ing. arch. Evžen Štreit	Ing. arch. Evžen Štreit	
Číslo/kód zakázky	Název souboru	Formát/měřítko	Datum vydání	číslo výkresu
	BA 06_N01	1:50	12/2016	D.1.1.4