LC KOČÁROVÁ

Vzorový výkres hospodářského přejezdu - TZH-Q

M 1:50

PŮDORYS

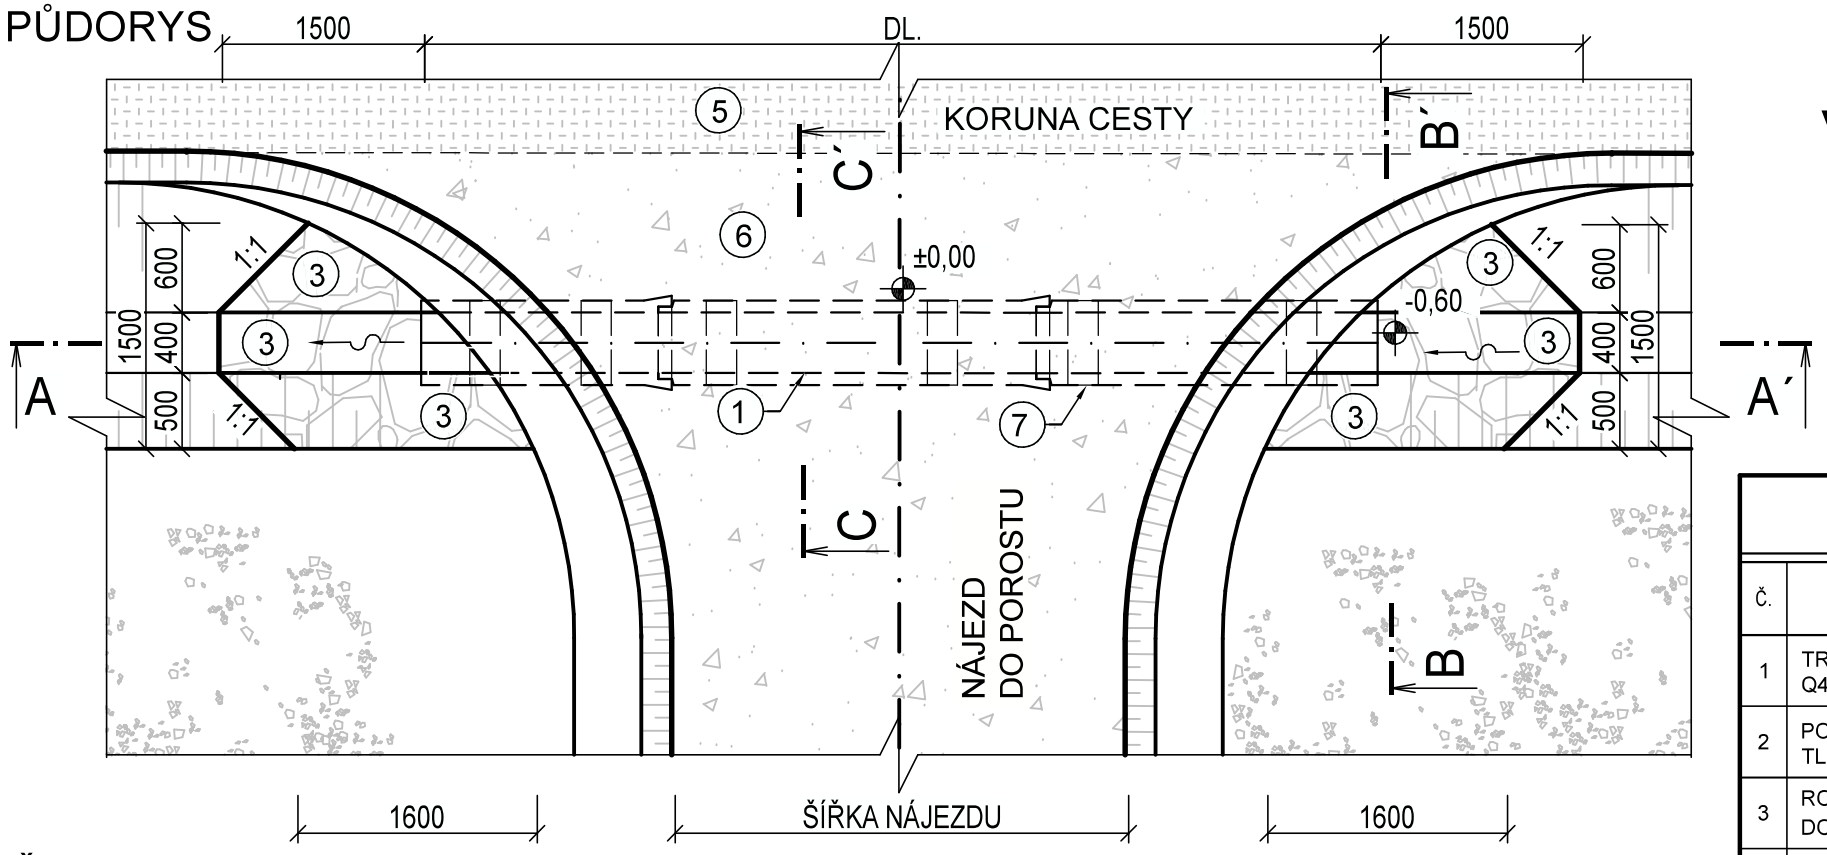

ŘEZ A-A´

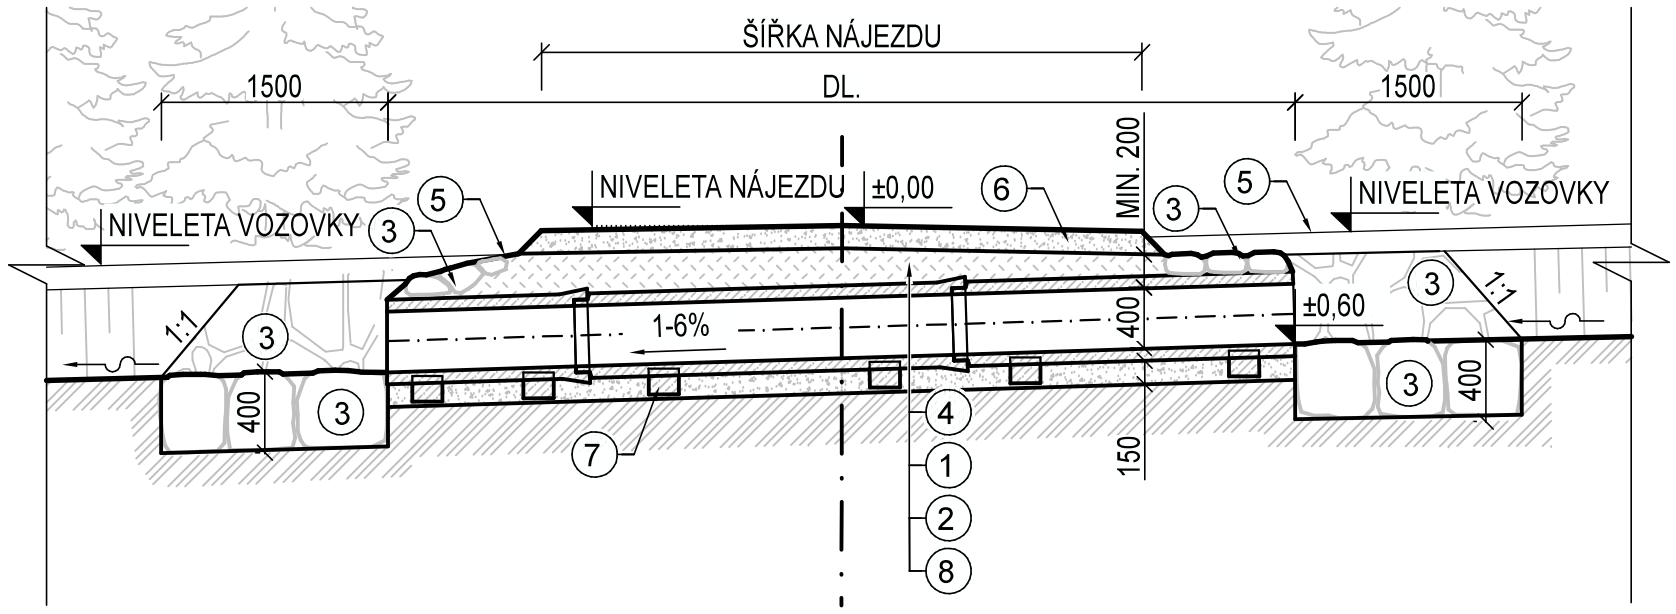

ŘEZ B-B´

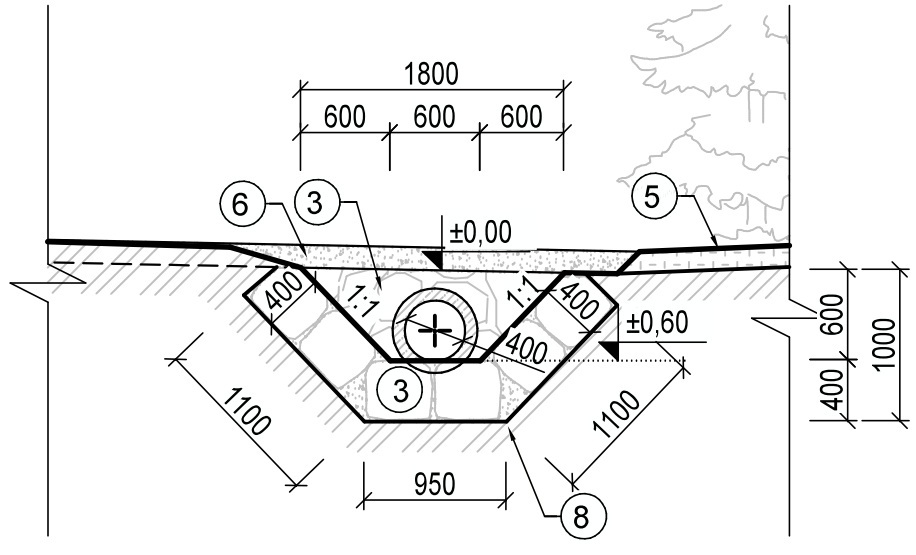

ŘEZ C-C´

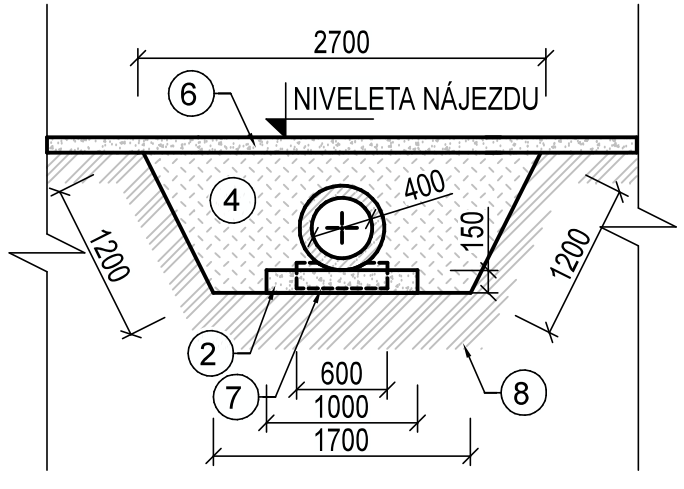

LEGENDA MATERIÁLŮ

Č.	MATERIÁL
1	TROUBA ŽELEZOBETONOVÁ HRDLOVÁ TZH - Q40/250
2	PODKLAD ZE ŠTĚRKODRTI FR. 0-32 mm TL. 100 mm
3	ROVNANINA Z LOMOVÉHO KAMENE, HM. DO 80 kg, TL. 400 mm S VYKLÍNOVÁNÍM
4	HUTNĚNÝ ZÁSYP, 95% PS
5	SOUČASNÁ KONSTRUKCE VOZOVKY
6	ZPEVNĚNÍ NÁJEZDU
7	PODKLADEK POD POTRUBÍ TBX - Q40/15/17
8	PŮVODNÍ TERÉN

HMOTOVÁ TABULKA

Č.	POPIS	MN.
I	PŘEKOP CESTY (m³/m')	2,36
II	PODKLADNÍ VRSTVA ŠTĚRKODRTĚ FR. 0-32 mm, TL. 150 mm (m³/m')	0,14
III	HUTNĚNÝ ZÁSYP (m³/m´)	0,59
IV	ROVNANINA Z LOMOVÉHO KAMENE, HM. DO 80 kg (m³)	3,36
V	PODKLADEK POD POTRUBÍ (KS/POTRUBÍ)	2

TABULKA JEDNOTLIVÝCH HOSPODÁŘSKÝCH PROPUSTKŮ

OZNAČENÍ	STANIČENÍ (km)	DL (m)	OPEVNĚNÍ VÝTOKU/NÁTOKU	STRANA
HP2	1,970	7,5	ANO	VLEVO
HP3	2,093	7,5	ANO	VLEVO
HP4	2,804	7,5	ANO	VLEVO

POZNÁMKA:
DNO RÝHY BUDE ZHUTNĚNO VIBRAČNÍM PĚCHEM!

Vedoucí projektant:	Kreslil:	Zodp. proj.:
Ing. Petr Marčák	Ing. Tomáš Holoubek	Ing. Ondřej Ševčík

REGIOPROJEKT BRNO
Projektová a inženýrská činnost v oboru stavby vodního, lesního hospodářství a krajinného inženýrství
P.O.Box 3, 618 00 Brno IČ: 00220078 tel.: 548 128 317

Investor: Školní lesní podnik Masarykův les Křtiny

K.ú.: Habrůvka **Kraj:** Jihomoravský

Název akce / stavebního objektu:

LC Kočárová

Obsah:

Vzorový výkres hospodářského přejezdu - TZH-Q

Formát:	2 x A4
Datum:	02/2017
Stupeň PD:	DSJ
Archivační č.:	16104-14XC-HT
Měřítko:	1:50
Výkres. číslo:	C.105.