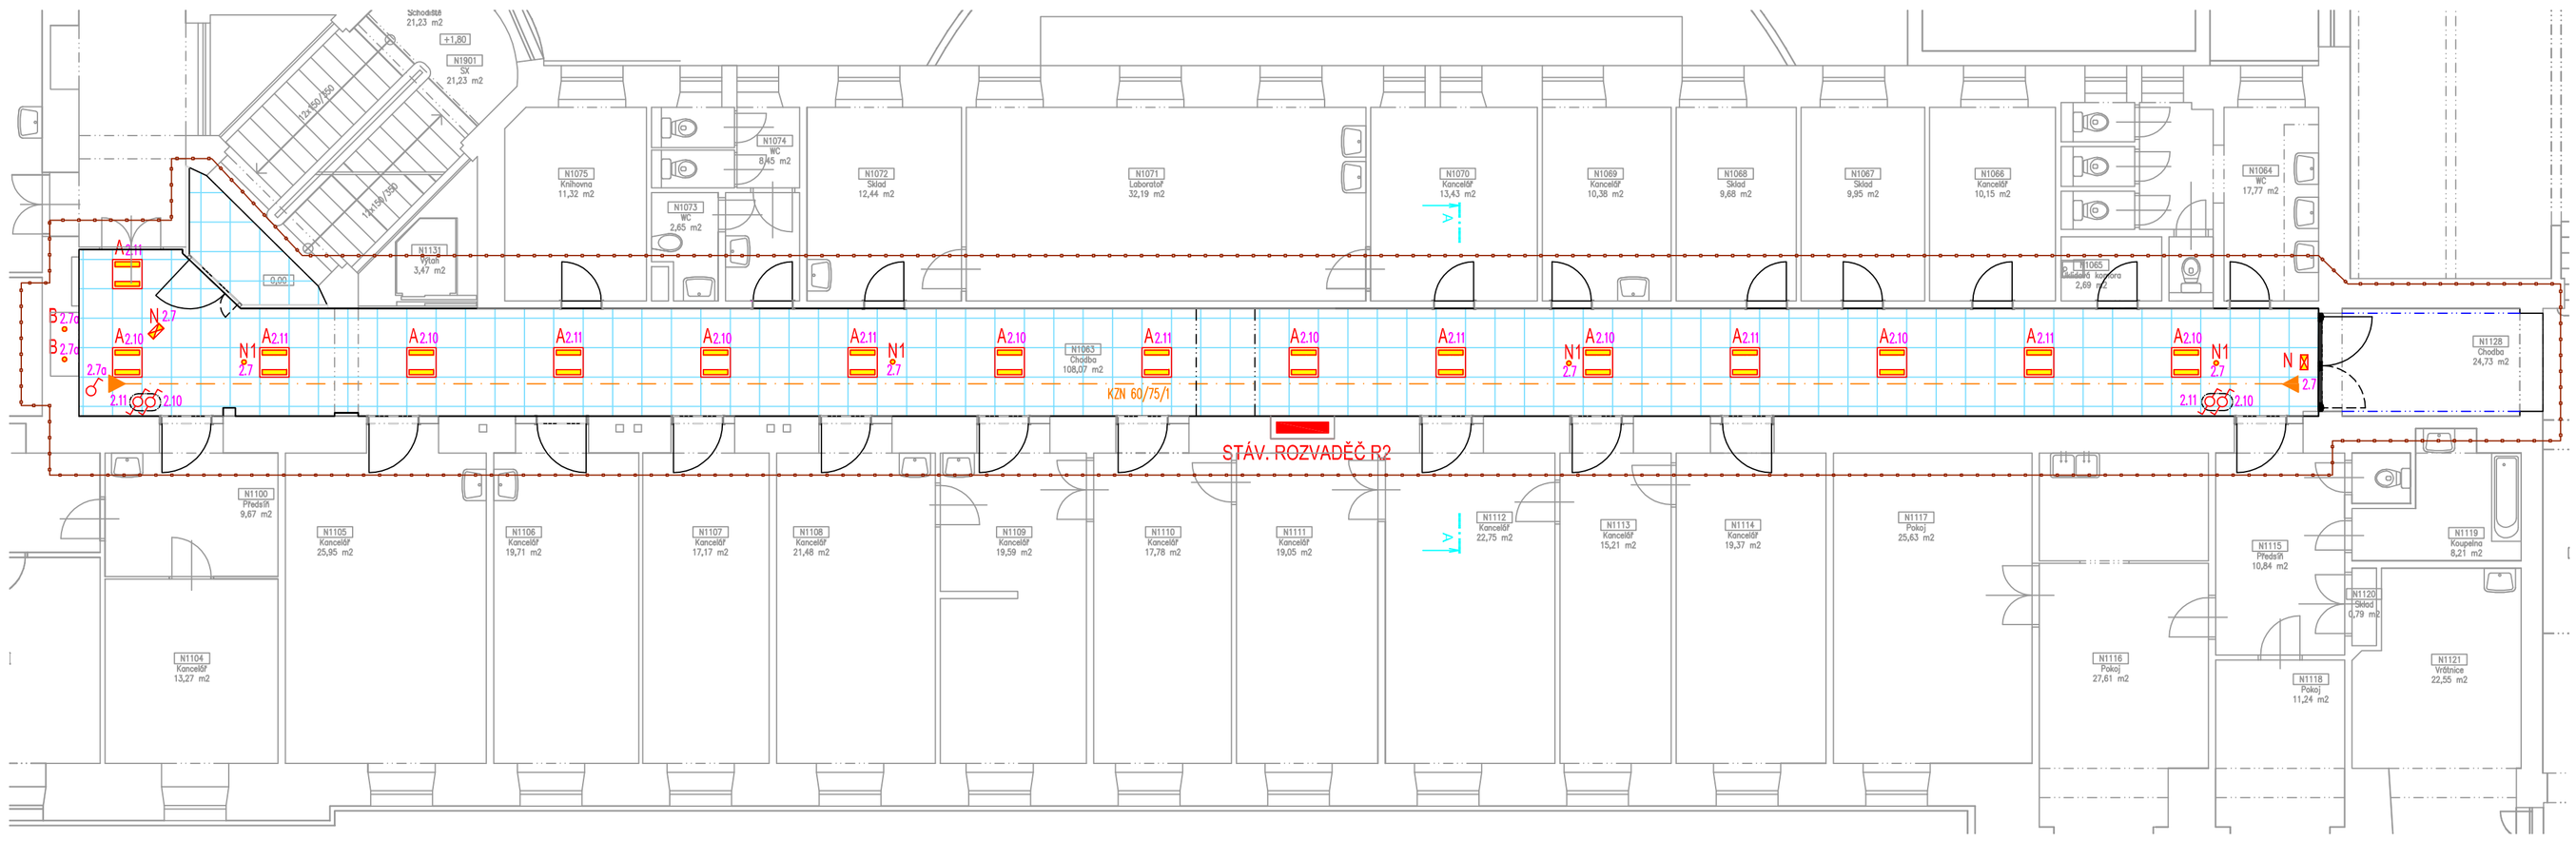

LEGENDA SVÍTIDEL

A	LED svítidlo vestavné pro horní montáž, výkon svítidla 28W, světelný tok 3100lm, 4000K, svítidlo atypického vyzařování po stranách – vzhled vyobrazen v knize svítidel, difusor "High efficient satin PMMA cover", IP20/40
B	LED svítidlo vestavné do vitríny, výkon svítidla 10W, 3000K, DEEP 1.0 WHITE,7/10W 90 350-500mA – vzhled vyobrazen v knize svítidel
N	LED svítidlo vestavné nouzové s praporkem 2W, bílé tělo, autotest, >200cd/m2, doba záskoku 3h, stále svítící.
N1	LED svítidlo vestavné nouzové typ route 1W, bílé tělo, 188lm, doba záskoku 3h, svítící při výpadku.

LEGENDA PŘÍSTROJŮ

- JEDNOPÓL. VYPÍNAČ ZAPUŠTĚNÝ KOLÉBKOVÝ, 250V, 10A, BARVA BÍLÁ
- STŘÍDAVÝ PŘEPÍNAČ ZAPUŠTĚNÝ KOLÉBKOVÝ, 250V, 10A, BARVA BÍLÁ
- SPOLEČNÝ RÁMEČEK PRO PŘÍSTROJE

POZNÁMKA:

- V PRŮBĚHU VÝSTAVBY MUSÍ BÝT STAVENIŠTĚ ZAJIŠTĚNO PROTI NEPRÁVNENÉMU VSTUPU CIZÍCH A NEPOVOLANÝCH OSOB!
- V MÍSTĚ VÝSTAVBY NESMÍ DOJÍT K POŠKOZENÍ STÁVAJÍCÍCH ROZVODŮ A INSTALACÍ!
- PŘED ZAHÁJENÍM PRACÍ BUDE PROVEDENA PASPORTIZACE STÁVAJÍCÍCH TRAS VNITŘNÍCH ROZVODŮ A VEDENÍ S OVĚŘENÍM JEJICH FUNKČNOSTI.
- V MÍSTĚ PROVÁDĚNÍ BOURACÍCH PRACÍ MUSÍ BÝT ZAJIŠTĚNO ODPOJENÍ ENERGIÍ, ZEJMÉNA ELEKTŘINY!
- PŘI PROVÁDĚNÍ STAVEBNÍCH A MONTÁŽNÍCH PRACÍ JE NUTNÉ DODRŽOVAT VŠECHNY PŘEDPISY A VYHLÁŠKY, KTERÉ S PROVÁDĚNÍM TĚCHTO ČINNOSTÍ SOUVISÍ, ZEJMÉNA PAK ZÁKONY A VYHLÁŠKY O BEZPEČNOSTI PRÁCE A OCHRANĚ ZDRAVÍ!
- VŠECHNY PRÁCE MUSÍ BÝT PROVÁDĚNY ODBORNÉ ZPŮSOBILÝMI OSOBAMI!
- NEFUNKČNÍ A ODPOJENÉ KABELY ELEKTROINSTALACE BUDOU DEMONTOVÁNY
- STÁVAJÍCÍ ROZVADĚČ R2 BUDE VYČIŠTĚN, POŠKOZENÉ DVEŘE OPRAVENY A OPATŘENY ZÁMKEM, RÁM A DVEŘE BUDOU OPATŘENY NOVÝM NÁTĚREM BARVOU DLE VÝBĚRU ARCHITEKTA.
- NOVÉ VODOROVNÉ ROZVODY BUDOU ULOŽENY DO OCELOVÉHO ZINKOVANÉHO ŽLABU.
- NOVÉ SVISLÉ ROZVODY BUDOU ULOŽENY DO DRÁŽEK V OMÍTCE, DRÁŽKY BUDOU PO ULOŽENÍ KABELŮ ZAPRAVENY.
- NOVÉ ROZVODY BUDOU PROVEDENY KABELY CYKY-J-3x1,5 K VYPÍNAČŮM CYKY-O-2x1,5 A K PŘEPÍNAČŮM CYKY-O-3x1,5.
- SVÍTIDLA NA CHODBĚ BUDOU PŘIPOJENA ZE STÁVAJÍCÍHO OKRUHU Č. 10 A 11. SVÍTIDLA NOUZOVÉHO OSVĚTLENÍ Z REZERVNÍHO OKRUHU Č.7.

ROZVODNÁ SOUSTAVA 1NPE~ 50Hz 230V TN-S

OCHRANA PŘED ÚRAZEM EL. PROUDEM PROVEDENA AUTOMATICKÝM ODPOJENÍM OD ZDROJE A PROUDOVÝMI CHRÁNIČI DLE ČSN 33 2000-4-41ed.2

0,000 = stávající úroveň podlahy 1PP schodiště

INVESTOR: MENDELOVA UNIVERZITA BRNO
Zemědělská 1665/1, 613 00 Brno

HLAVNÍ PROJEKTANT: ING. ARCH. PETR GOLEŠ
AUTORIZOVANÝ ARCHITEKT
PURKYŇOVA 35A, 612 00, BRNO
TEL.: +420 608 130 679
www.petrgoles.cz

PROJEKT

REKONSTRUKCE CHODBY N1063 V OBJEKTU A

MÍSTO STAVBY	
STUPEŇ	DOKUMENTACE PRO PROVÁDĚNÍ STAVBY DPS
ČÁST	DOKUMENTACE OBJEKTŮ D
STAVEBNÍ OBJEKT	HLAVNÍ OBJEKT SO 01
SOUBOR	VNITŘNÍ SILNOPROUDÉ ROZVODY D.1.4.1.
PROJEKTANT SOUBORU	ING. VOJTĚCH HOLÍK LUŽNÁ 19, 617 00, BRNO TEL.: +420 603 438 162
MĚŘÍTKO	1:100
DATUM	12/2015

NÁZEV VÝKRESU: PŮDORYS 1.NP NOVÝ STAV

D.1.4.1.2

TENTO DOKUMENT JE DUŠEVNÍM VLASTNICTVÍM AUTORA, MÁ POVAHU DÍLA PODLE AUTORSKÉHO ZÁKONA A NESMÍ BÝT BEZ SOUHLASU AUTORA POUŽIT, KOPÍROVÁN ČI PŘEDÁVÁN TŘETÍ OSOBĚ.