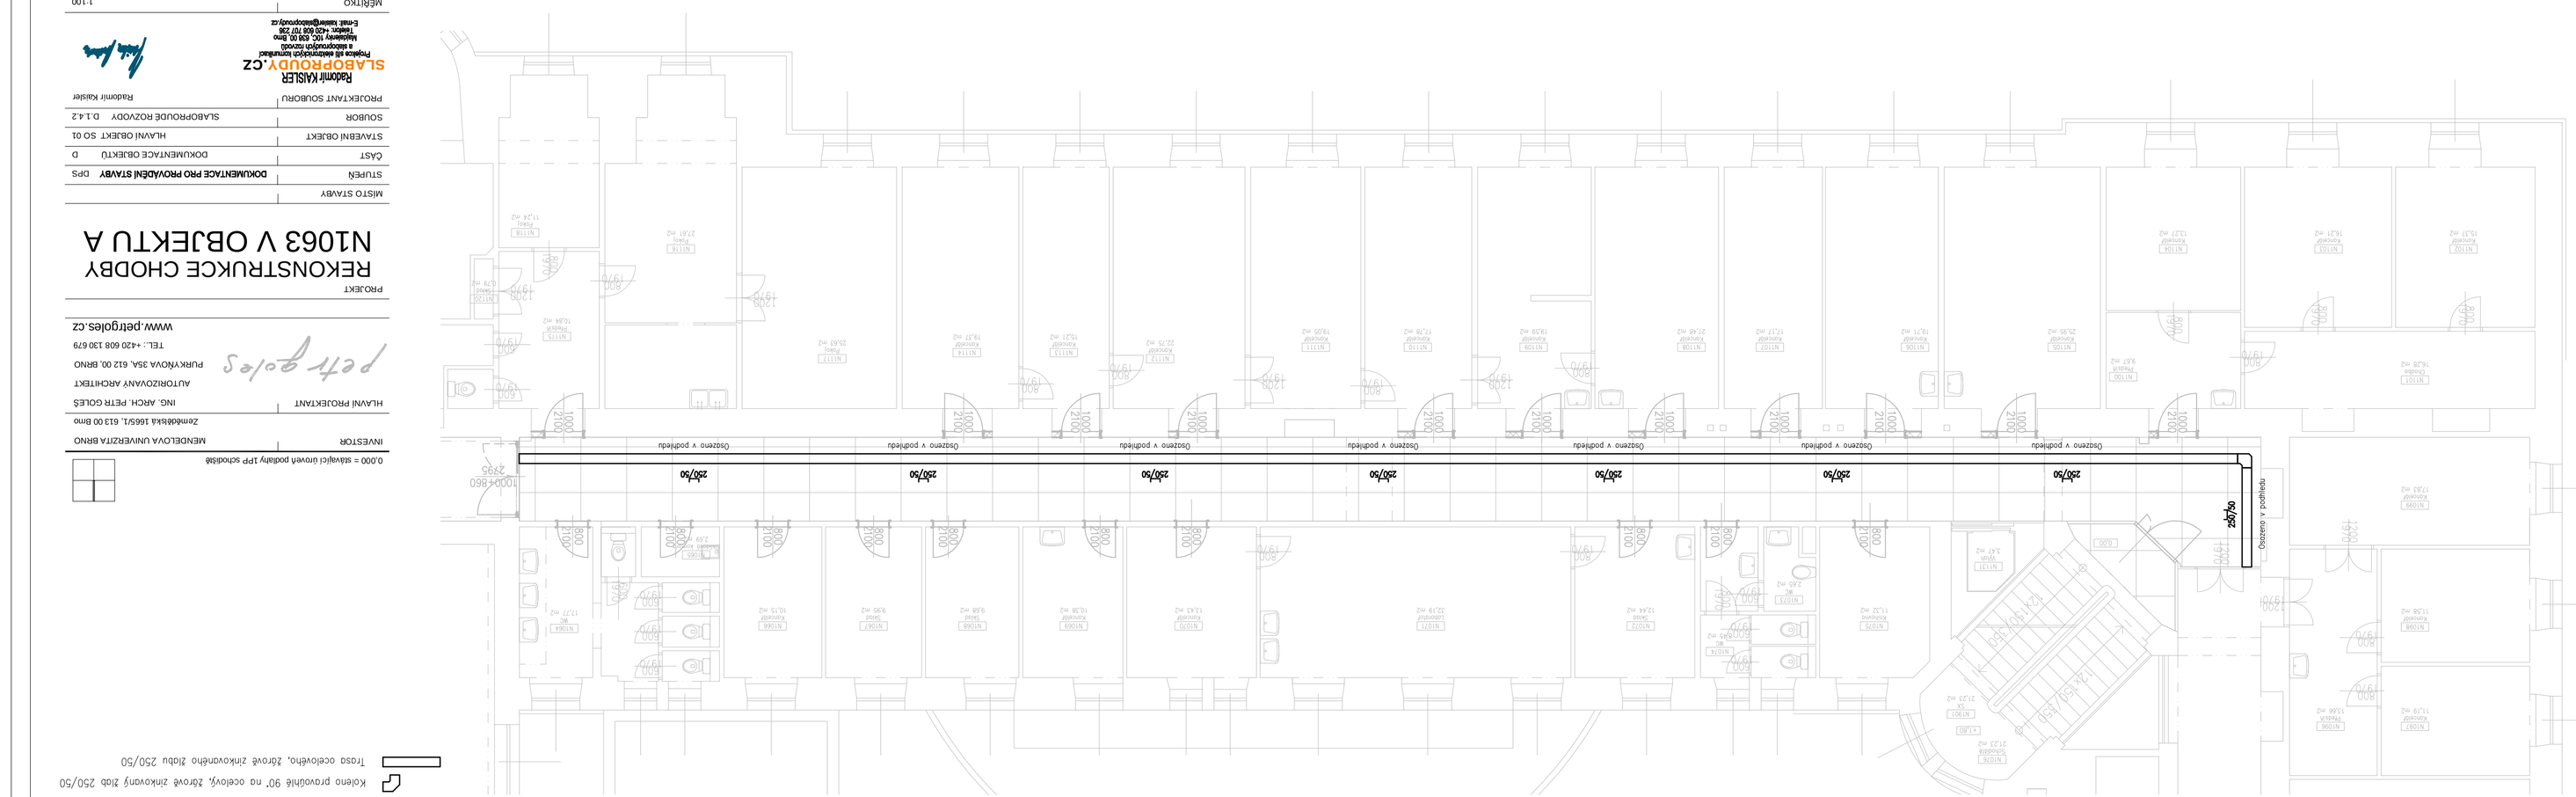

Legenda značek:

250/50 Trasa vedená v ocelovém, žárově zinkovaném žlabu 250/50mm

Kolmo provrtaná 90° na ocelový, žárově zinkovaný žlab 250/50

Trasa ocelového, žárově zinkovaného žlabu 250/50

0,000 = stavající úroveň podlahy 1PP označení

NEDĚLOVÁ UNIVERZITA BRNO
INVESTOR

Zemědělská 1665/1, 613 00 Brno

ING. ARCH. PETR GOLÉŠ
HLAVNÍ PROJEKTANT

AUTORIZOVANÝ ARCHITEKT

PURKYŇOVA 35A, 612 00, BRNO

TEL.: +420 608 136 679

WWW.PETRGOLES.CZ

petr goles

PROJEKT

REKONSTRUKCE CHODBY
N1063 V OBJEKTU A

MÍSTO STAVBY	
STUPEŇ	DOKUMENTACE PRO PROVÁDĚNÍ STAVBY DPS
ČÁST	DOKUMENTACE OBJEKTŮ D
STAVEBNÍ OBJEKT	HLAVNÍ OBJEKT SO 01
PROJEKTANT SOUBORU	SLABOPROUDÉ ROZVODY D.1.4.2
SOUBOR	Radomír Kvášek

Radomír KVAŠLER
SLABOPROUDY.CZ
Projektování slaboproudých rozvodů
a bezpečnostních systémů
Kašlínovy 1/2C, 638 00 Brno
Telefon: +420 608 197 726
E-mail: kvasler@slaboproudy.cz

MĚŘÍTKO	1:100
DATUM	1/2016

NÁZEV VÝKRESU

PŮDORYS

D.1.4.2-02

TENTO DOKUMENT JE DÍLEM AUTORSKÝM A PODLÉHÁ OCHRANĚ PODLE AUTORSKÉHO ZÁKONA. JAKÉKOLIV ZÁSAHY DO NĚJ JSOU ZAKÁZÁNY BEZ PŘEDCHOZÍHO SOUHLASU AUTORA.