ŘEZ A–A:

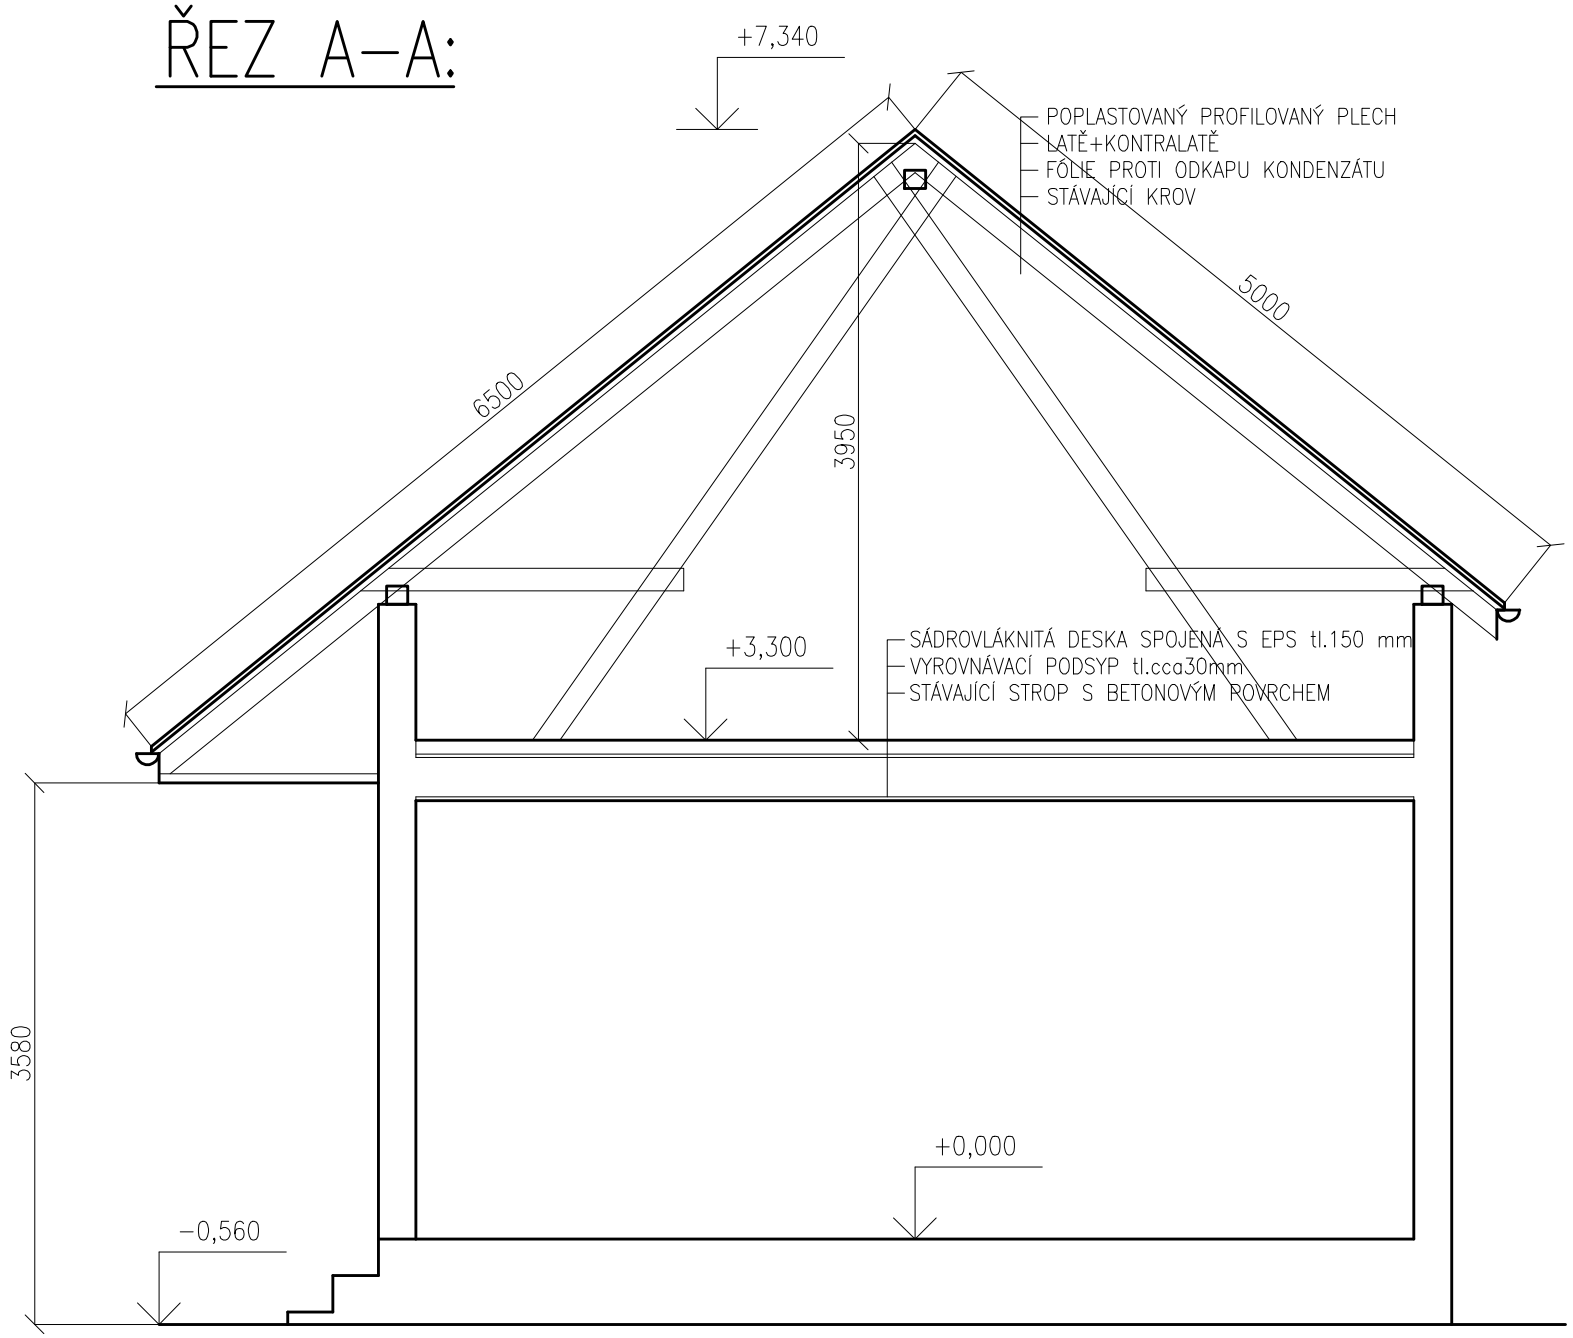

ŘEZ B–B:

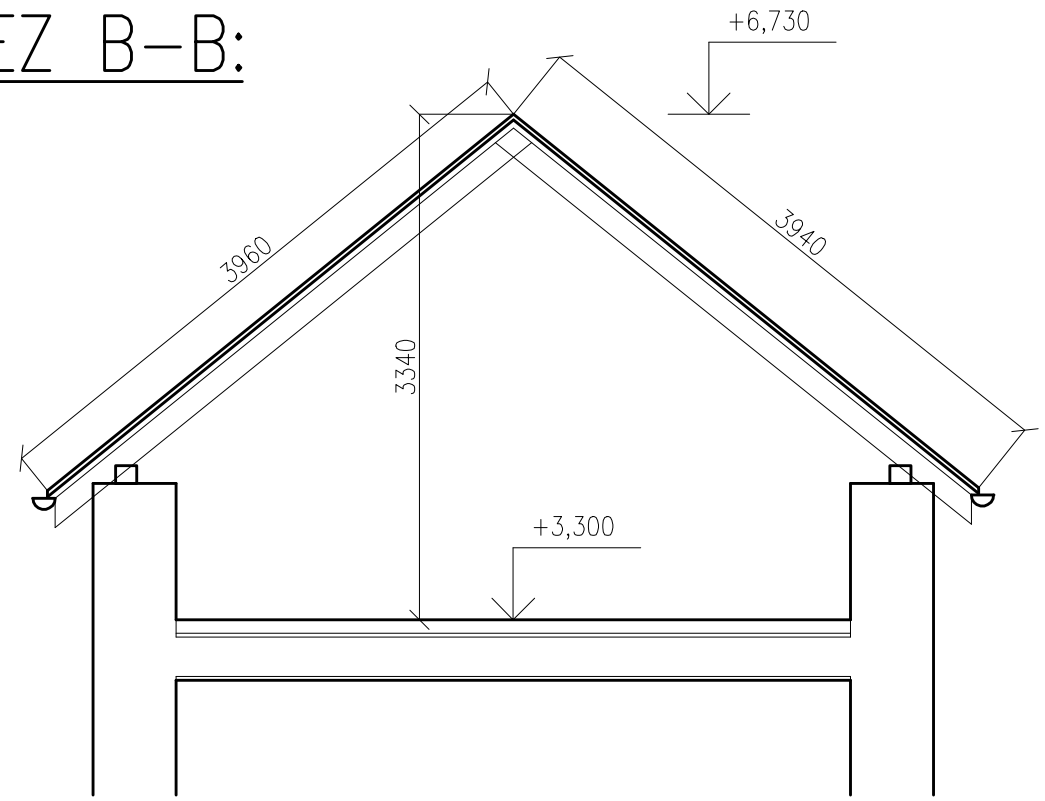

VED.PROJEKTANT	ODPOV.PROJ.	VYPRACOVAL	KONTROLOVAL	
Ing. J. Dvořáková	Ing. J. Dvořáková	Ing. J. Dvořáková		**ING. JIŘINA DVOŘÁKOVÁ** **PROJEKTOVÁ ČINNOST** IČ 86884671 e-mail: jirina.dvorak@email.cz
MÚ				FORMÁT 2 A4 — KOPIE
INVESTOR Mendelova univerzita v Brně, Zemědělská 1, Brno 613 00				DATUM 11/2015
STAVBA **STAVEBNÍ ÚPRAVY LD05** **AREÁL ZAHRADNICKÉ FAKULTY, LEDNICE, MENDELEUM**				STUPEŇ DZS ZAK.ČÍS. MĚŘ. 1:50
OBSAH **ŘEZ A–A , ŘEZ B–B** STAVEBNÍ ČÁST				ČÍS.VÝKR. 04 — ČÁST D.1.1