



PŮDORYS

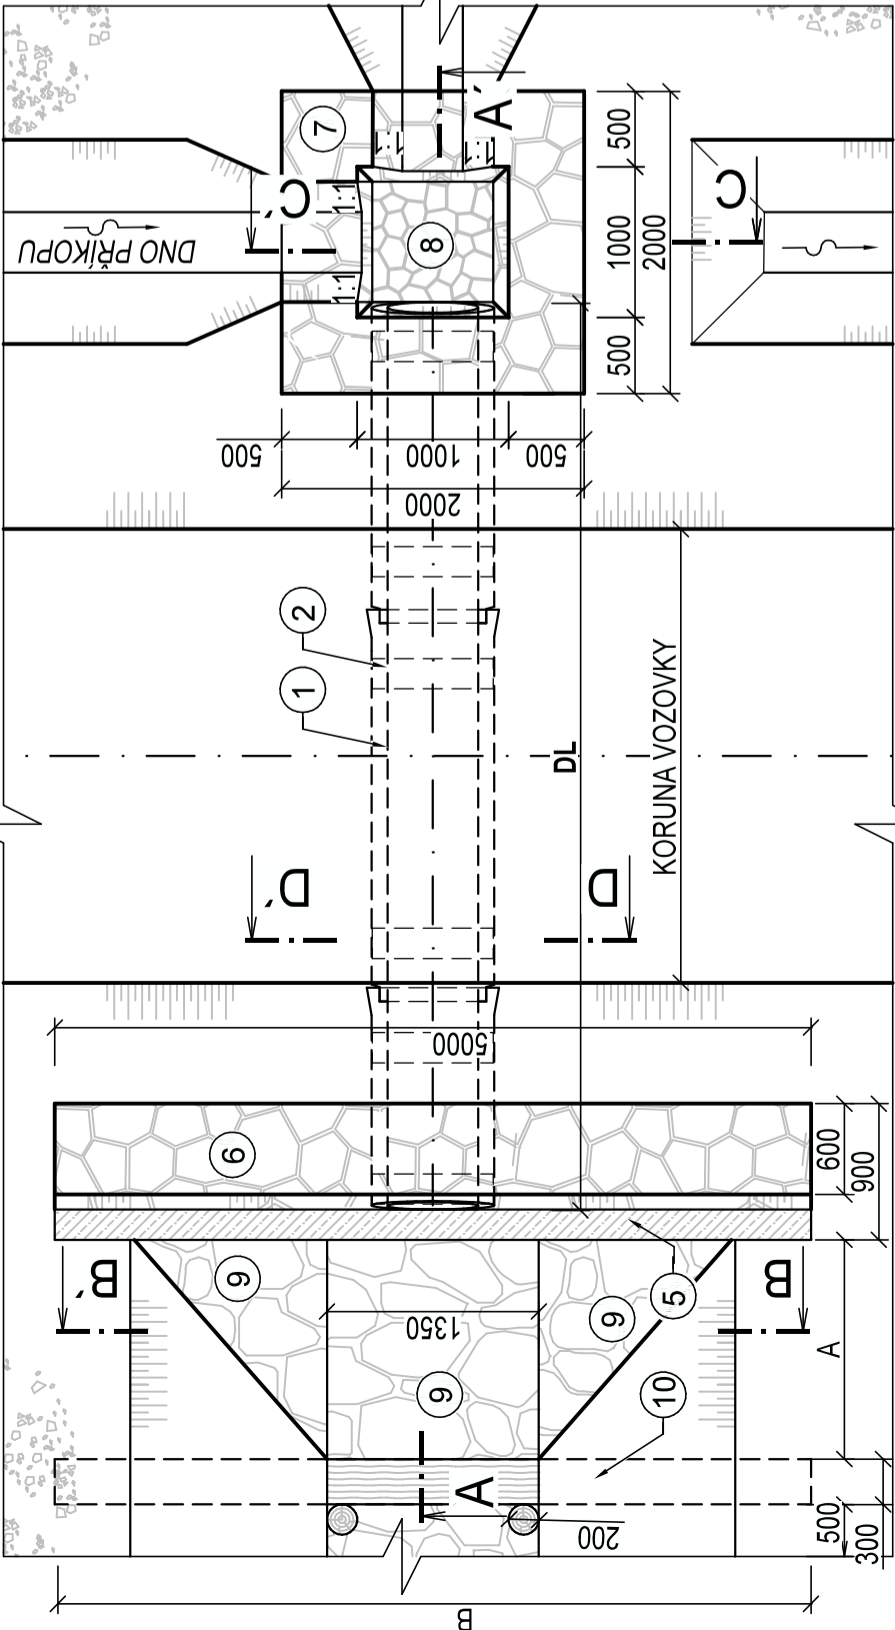

ŘEZ C-C'


JÍMKA Z LOMOVÉHO KAMENE

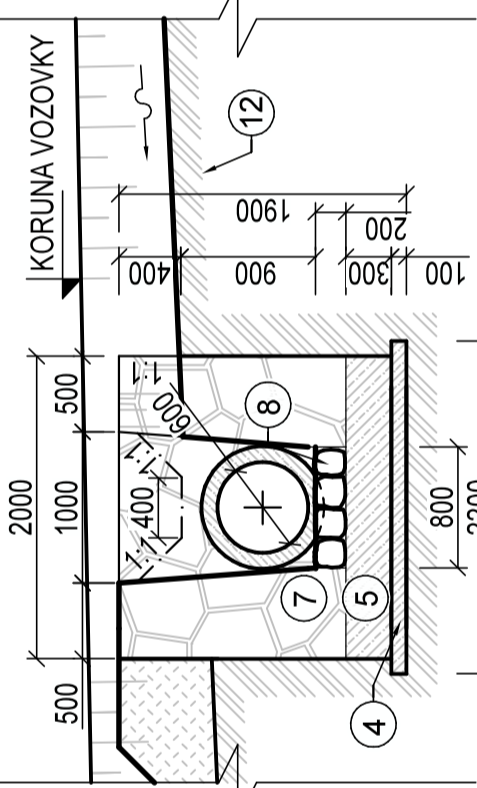

TABULKA JEDNOTLIVÝCH ČÁSTÍ PROPUSTKŮ					
OZNAČENÍ	STANIČENÍ (km)	DL (m)	JÍMKA (kus)	ČELO OPEVNĚNÍ (kus)	PRÁH B (m)
TP5	1,072	7,5	1	1	3
					5


ŘEZ D-D'

ZPŮSOB ULOŽENÍ POTRUBÍ

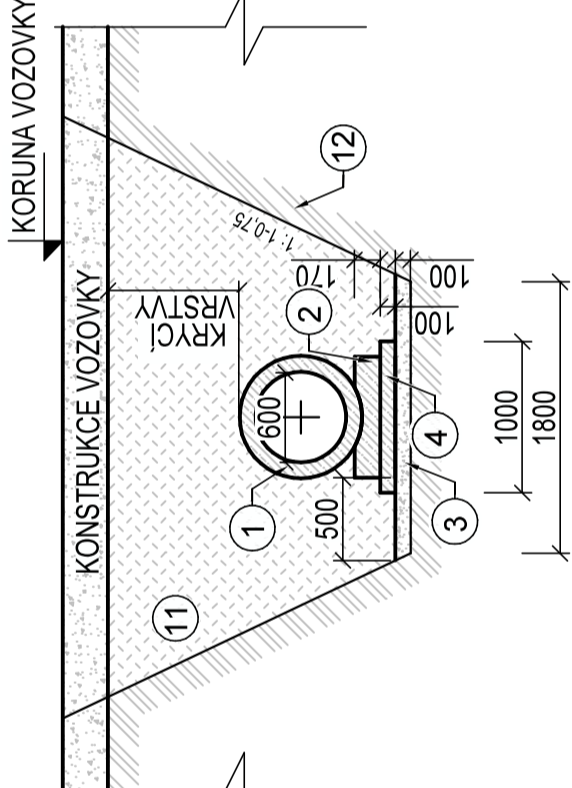

ŘEZ B-B'

ČELO Z LOMOVÉHO KAMENE

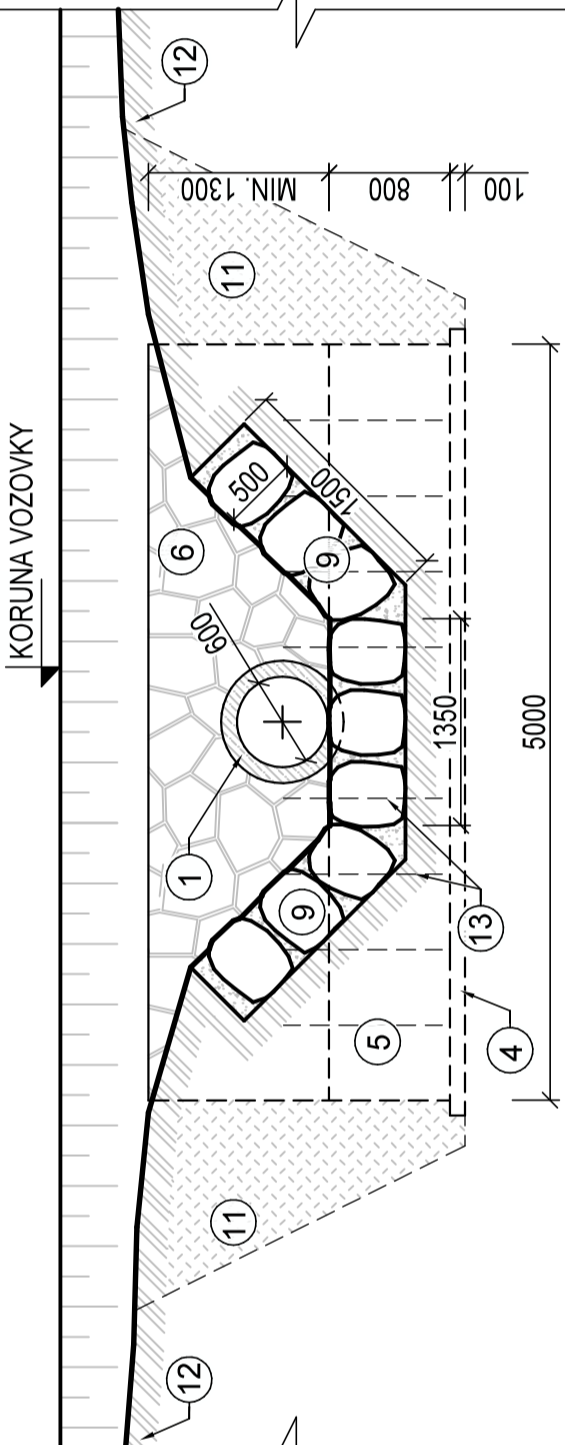

LC OPRAVA ČÁSTI CYKLOTRASY č. 507-ŠIBRNKA, II. ETAPA,

V K.Ú. JEDOVNICE

VZOROVÝ VÝKRES TRUBNÍHO PROPUSTKU DN 600 - TZH-Q

M 1:50

LEGENDA MATERIÁLŮ	
Č.	MATERIÁL
1	TROUBA BETONOVÁ HRDLOVÁ TZH - Q
2	PODKLADEK PRO HRDLOVÉ TROUBY TBX-Q
3	PODKLAD ZE ŠTĚRKODRTĚ FR. 0-32 mm
4	PODKLAD Z BETONU C12/15 S3, TL. 100 mm
5	BETON PROSTÝ VODOSTAVEBNÍ C25/30 - XF3
6	ČELO Z LOMOVÉHO KAMENE, ZDIVO Z LOMOVÉHO KAMENE NA CEMENTOVOU MALTU
7	JÍMKA Z LOMOVÉHO KAMENE, ZDIVO Z LOMOVÉHO KAMENE NA CEMENTOVOU MALTU
8	DLAŽBA DO BETONU
9	KAMENNÁ ROVNANINA S VYKLINOVÁNÍM, HM. 200-500 kg, TL. 500 mm
10	ODKORNĚNÝ DŘEVĚNNÝ PŘÁH DVOJITÝ Ø 300 mm
11	PROHOZENÝ HUTNĚNÝ ZÁSYP NA 95% PS
12	PŮVODNÍ TERÉN
13	TRNÝ Z BETONÁŘSKÉ VÝZTUŽE Ø12, a 0,5 m, DL. 1050 mm

SCHÉMA ULOŽENÍ

TRUBNÍ PROPUSTI

POD ÚHLEM


M 1:250


POZNÁMKA:

- ČELA A JÍMKY BUDOU

VYZDĚNÝ SOUBĚŽNĚ

S OSOU CESTY

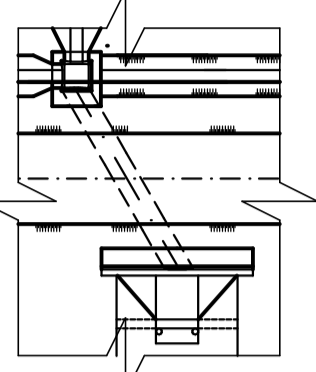

Vedoucí projektant:		Kreslil:	Zodp. proj.:	 REGIOPROJEKT BRNO <small>Projektová a inženýrská činnost v oboru staveb veřejného, lesního hospodářství a krajinného inženýringu P.O. Box 3, 618 00 Brno IČ: 00220078 tel.: 548 128 317</small>	
Ing. Petr Marčák		Ing. Marie Zvonková	Ing. Ondřej Ševčík		
Investor: Školní lesní podnik Masanýkův les Křtiny		<i>Ing. Marie Zvonková</i>			
K.ú.: Jedovnice		Kraj: Jihomoravský			
Název akce / stavebního objektu:					
Oprava části cyklotrasy č. 507-Šibrnka, druhá etapa, v k.ú. Jedovnice					
Obsah:				Měřítko:	Výkres. číslo:
Vzorový výkres trubního propustku DN 600 TZH-Q				1:50	C.105.