


Oprava části cyklotrasy č. 507 - Šibrnka, II. etapa

Přehledná situace


M 1:10000

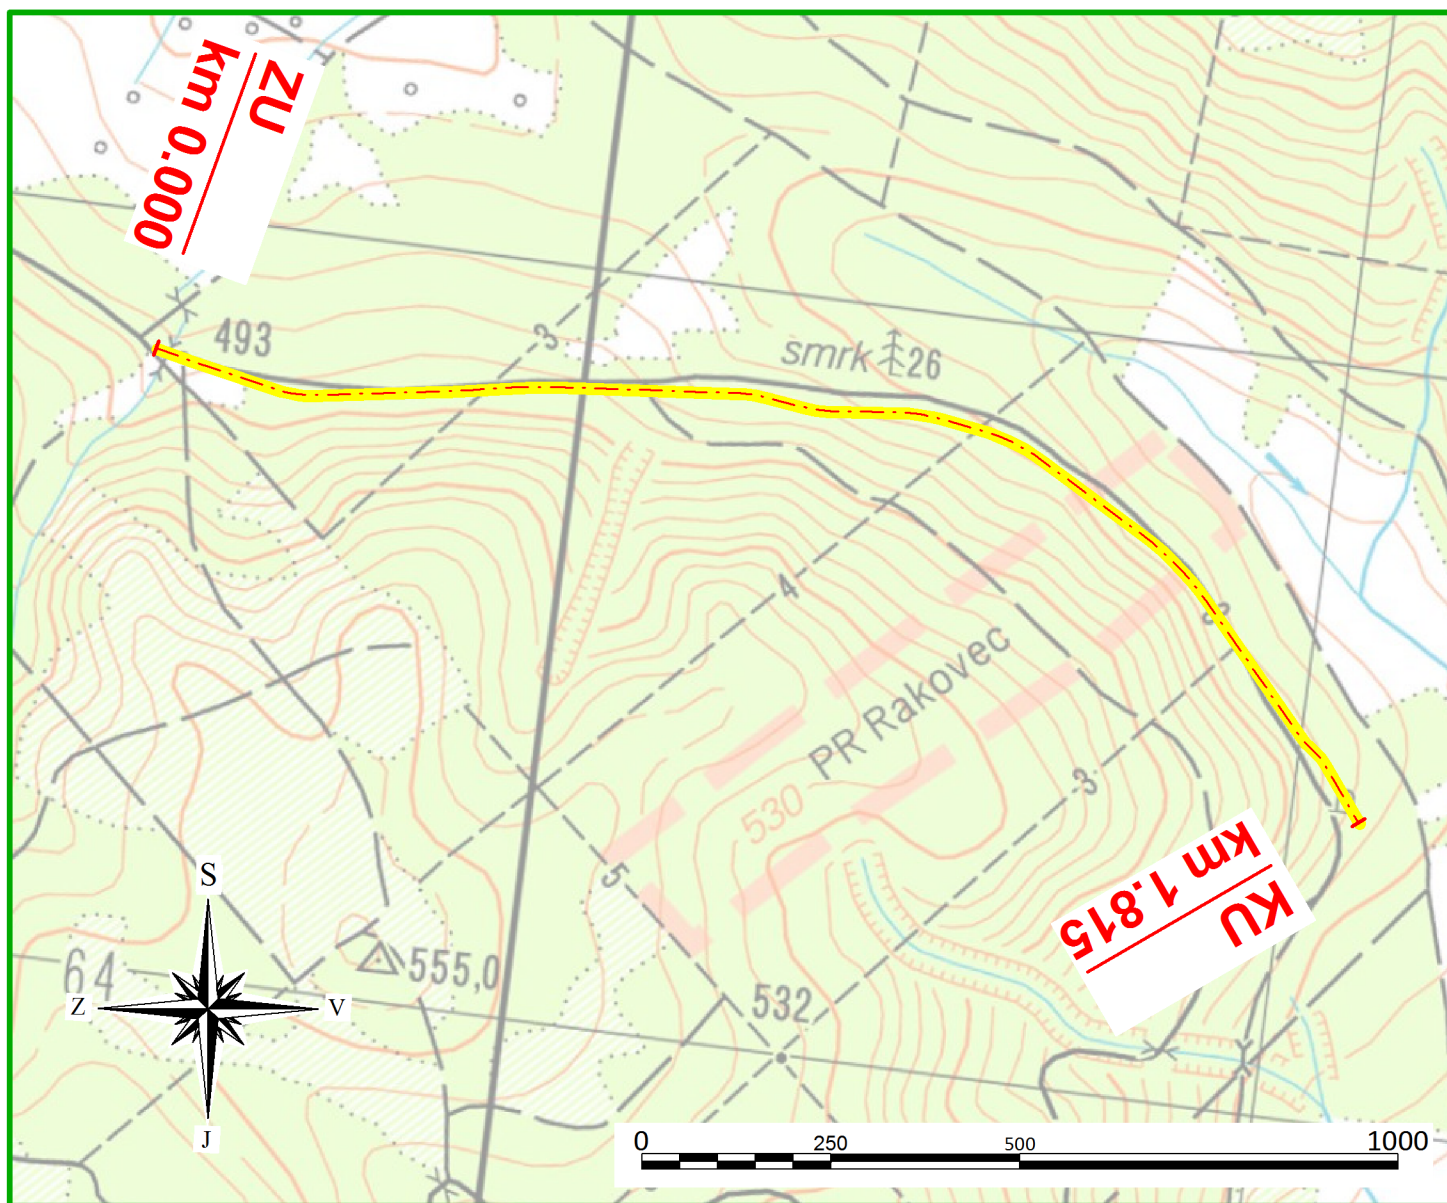

 Zájmová lokalita

Polohopisný systém:

Výškopisný systém:

Vedoucí projektant:	Kreslil:	Zodpovědný projektant:	 REGIOPROJEKT BRNO <small>Projektová a inženýrská činnost v oboru stavby vodního, lesního hospodářství a krajinného inženýrství P.O.Box 3, 618 00 Brno IČ: 00220078 tel.: 548 128 317</small>	
Ing. Petr Marčák	Ing. Tomáš Holoubek	Ing. Ondřej Ševčík		
Investor: Školní lesní podnik Masarykův les Křtiny			Formát:	1 x A4
K.ú.: Jedovnice		Kraj: Jihomoravský	Datum:	01/2017
Název akce / stavebního objektu: Oprava části cyklotrasy č. 507 - Šibrnka, II. etapa			Stupeň PD:	DSJ
			Archivační č.:	16076-14XC-HT
Obsah: Přehledná situace			Měřítko:	Výkres číslo:
			1:10000	B.102.