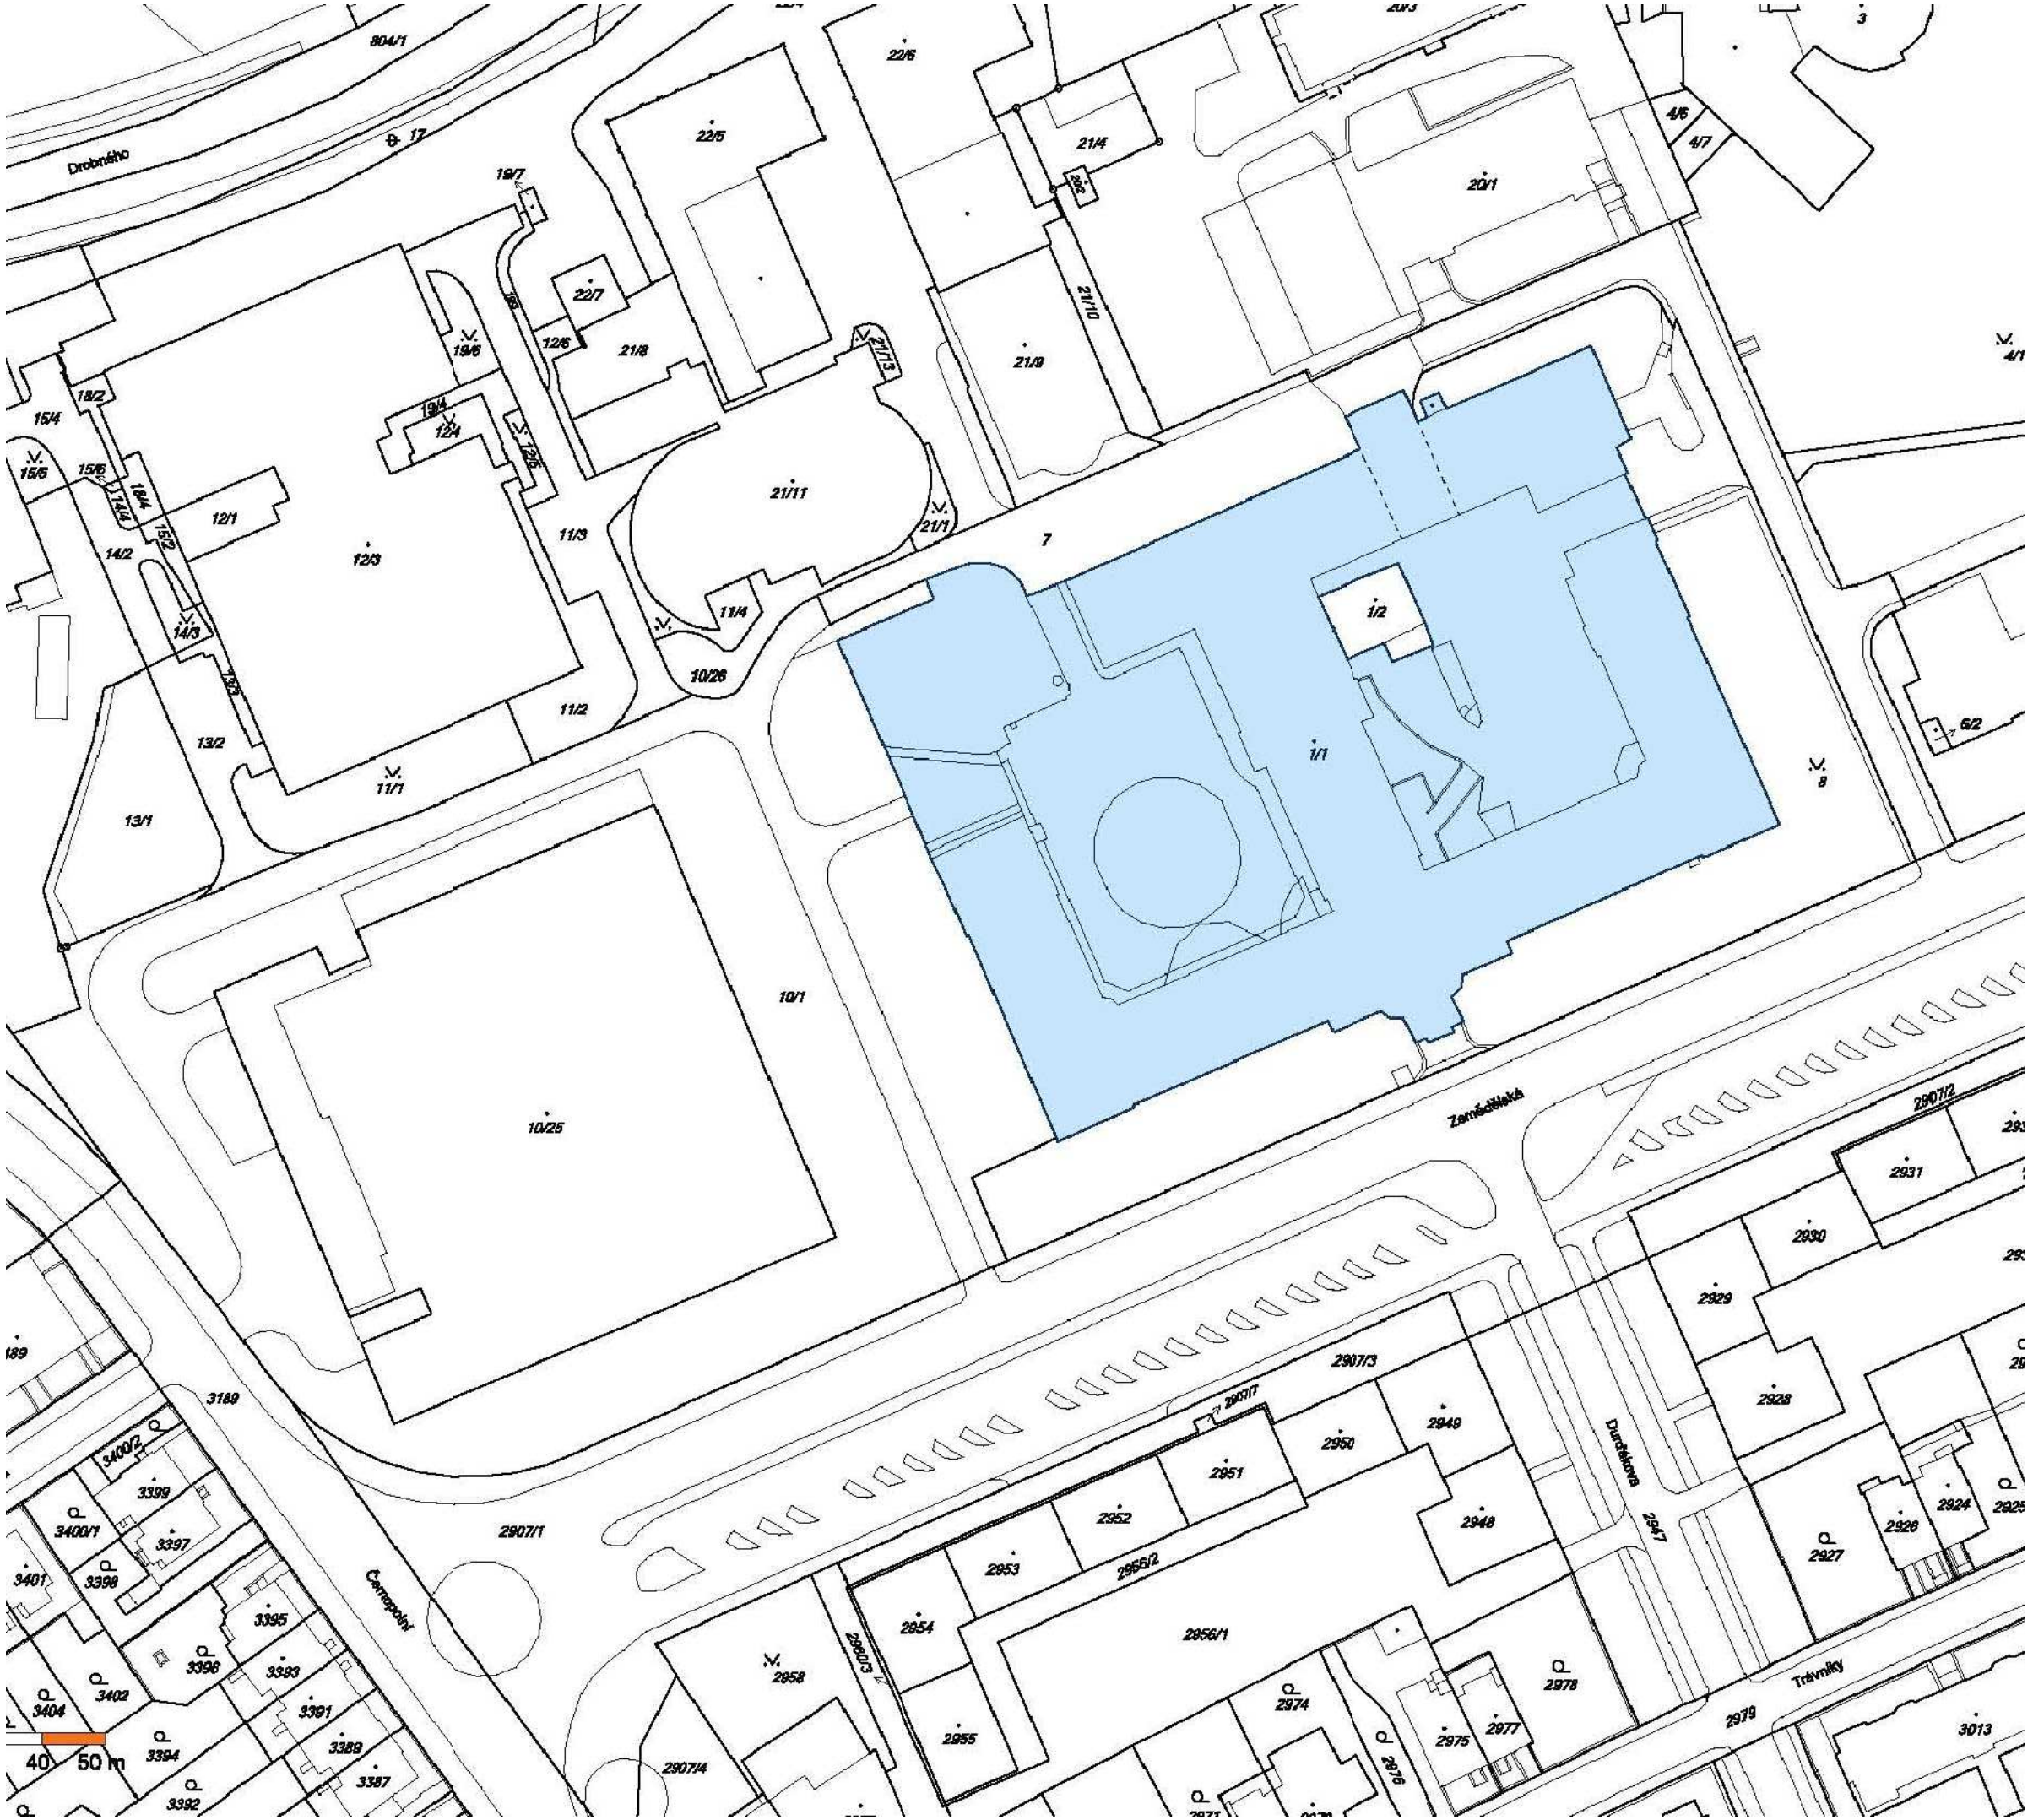

LEGENDA:

Budova A, Mendelova univerztita v Brně, Zemědělská 1, 613 00 Brno

S

0,000 = stávající úroveň podlahy 1PP schodiště

OBJEDNATEL A INVESTOR : Mendelova univerzita v Brně Zemědělská 1, 613 00 Brno	Mendelova univerzita v Brně
GENERÁLNÍ PROJEKTANT : Atelier Chlup Drobného 51, 602 00 Brno www.atelierchlup.cz	ATELIER CHLUP

PROJEKT :

Stavební úpravy pro rozšíření univerzitní infrastruktury ÚVIS MENDELU - INTERIER

PROJEKTANT ČÁSTI: Atelier Chlup Drobného 51, 602 00 Brno www.atelierchlup.cz	ATELIER CHLUP
STUPEŇ :	Dokumentace pro provedení stavby
ČÁST :	C Situační výkres
DATUM :	11 / 2014
MĚŘÍTKO :	1:1000
VYPRACOVAL :	Ing. arch. Tomáš Hlavsa

NÁZEV VÝKRESU :

SITUACE NA PODKLADU KN

PARÉ:	ČÍSLO VÝKRESU :	REVIZE :
	C	00