




Půdorys, M 1:40

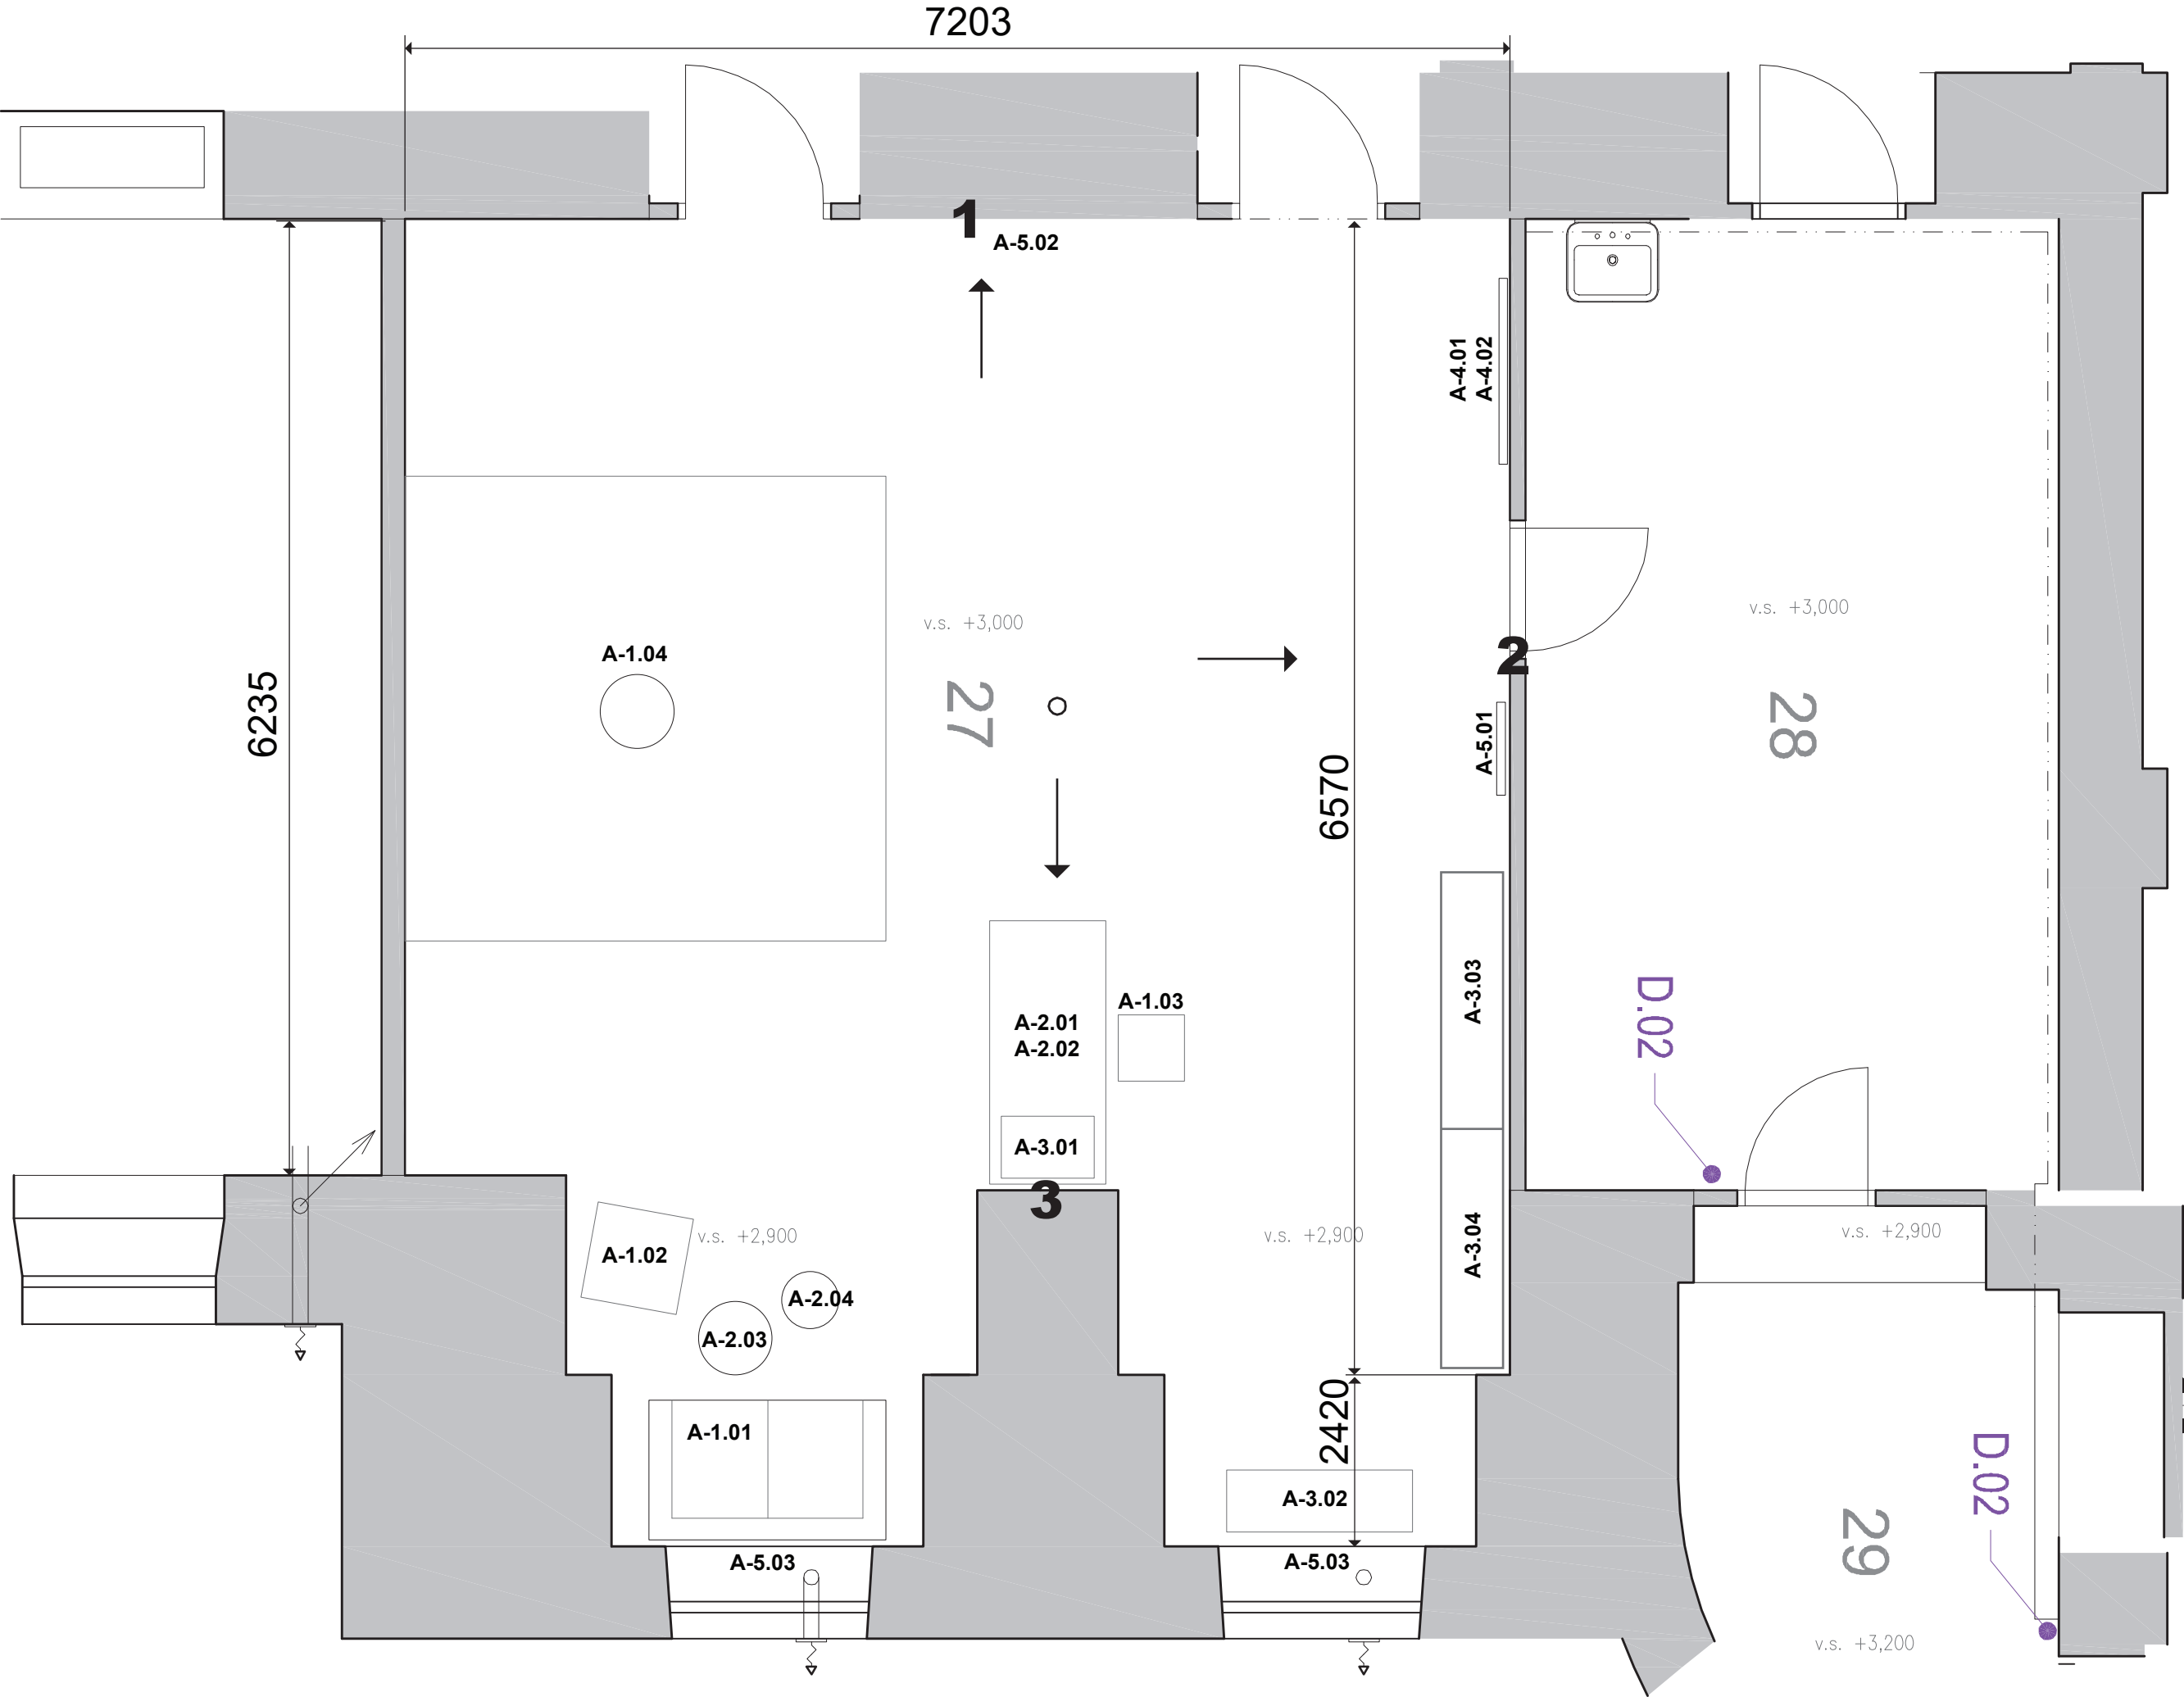

Pohled na stěnu 1
M 1:20

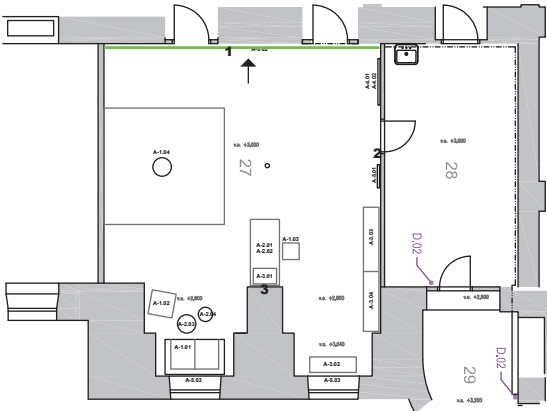


Pohled na stěnu 2
M 1:20

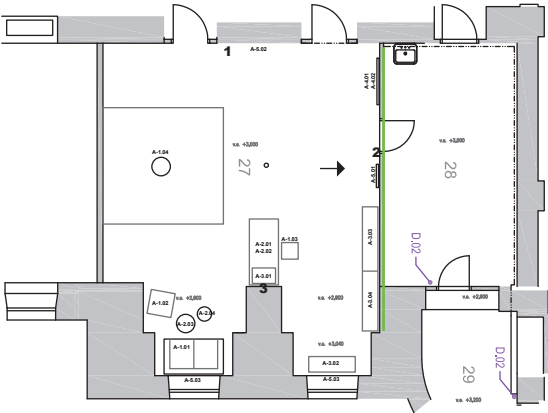


Pohled na stěnu 3
M 1:20



Pŭdorys, M 1:40

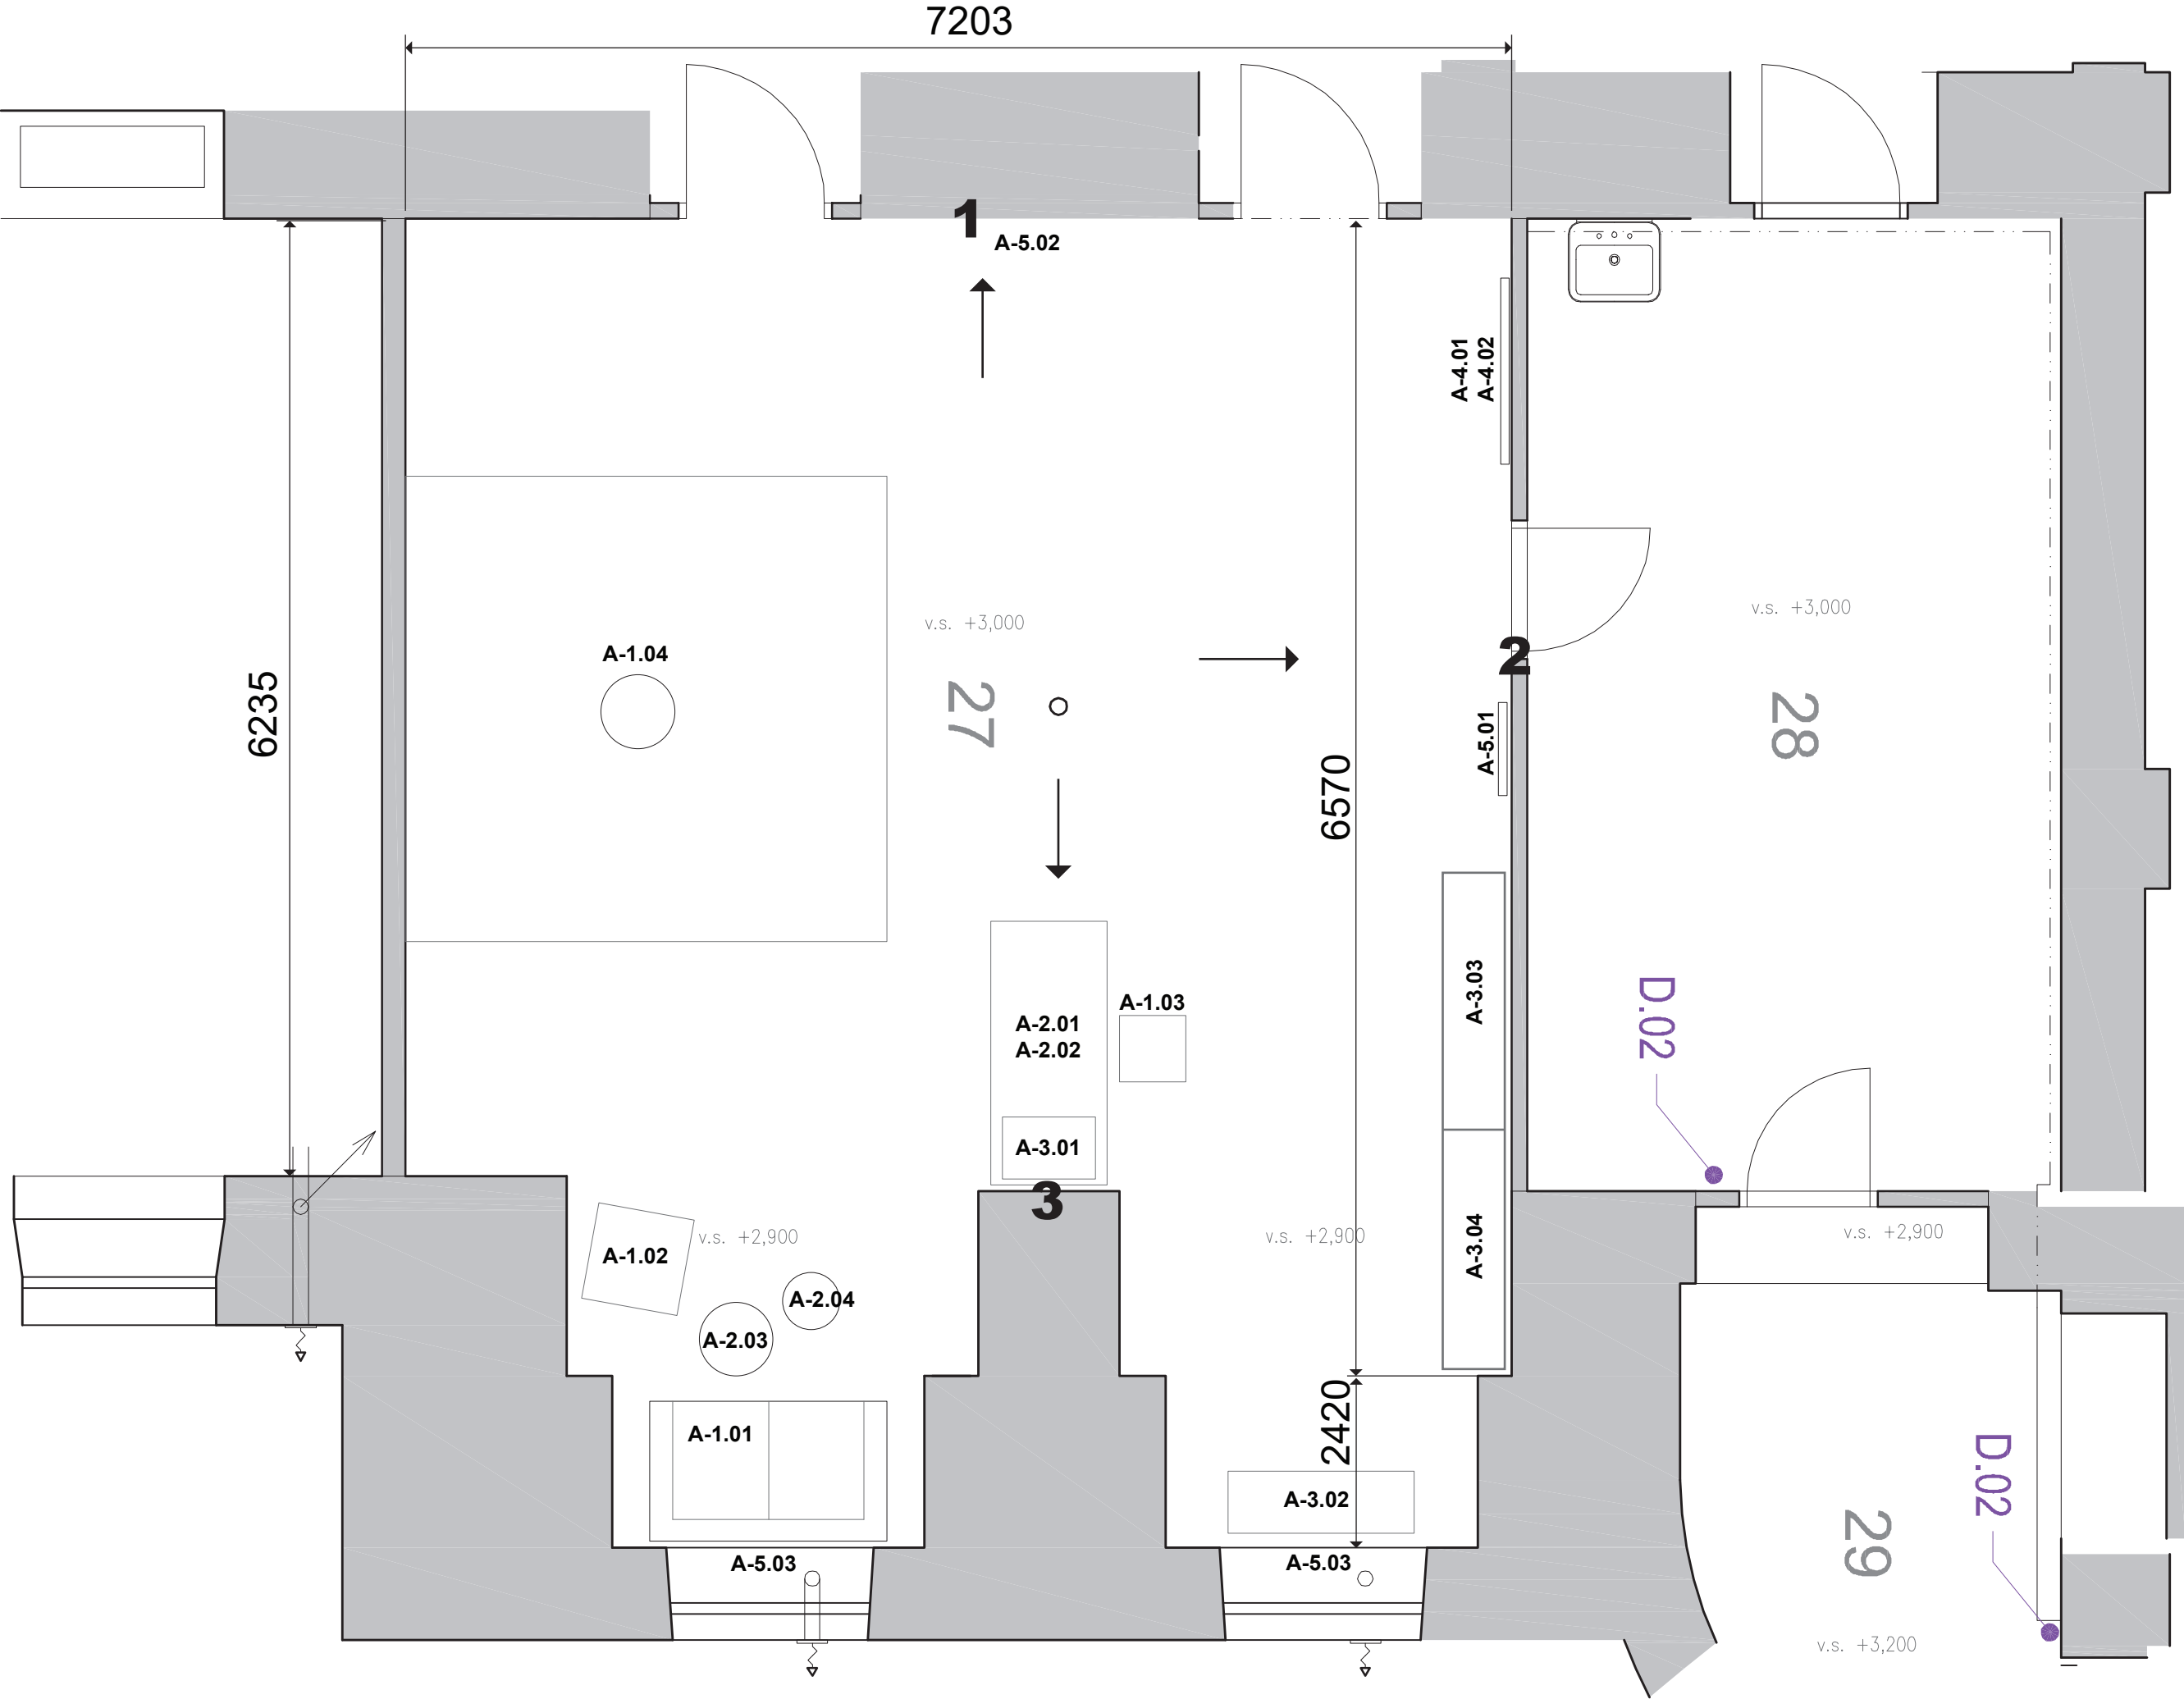


Pohled na stěnu 1
M 1:20

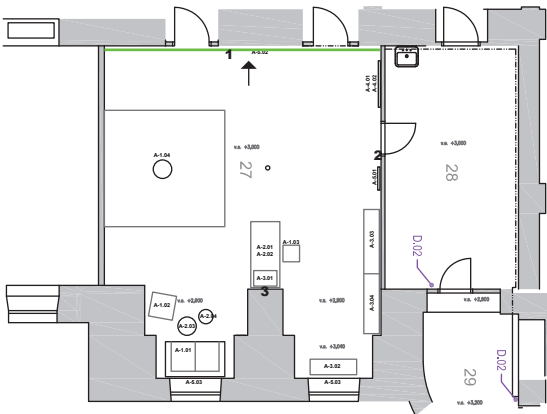

Pohled na stěnu 2
M 1:20

věšáková stěna

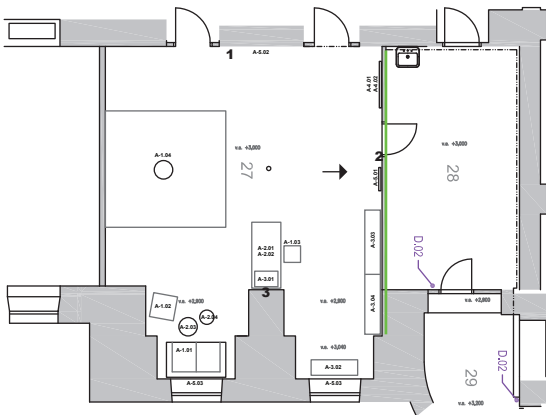

Pohled na stěnu 3
M 1:20

