

DETAIL "A" 1:5

MATERIÁL:


- laminovaná DTD: barva antracitově šedá
- povrch perlička
- ABS hrana: barva antracitově šedá, tl. 2mm

spojovací materiál:

- oboustranné šrouby pro spojování regálových sestav, nebo jejich kotvení ke stěně


- 1. - samolepicí lišta pro popisy polic, výška 18 mm - čiré plexisklo

pozn.
-VÝROBNÍ DOKUMENTACE, VZORY DEKORŮ A POVRCHŮ
BUDOU ODSOULASENY PŘED VÝROBOU ARCHITEKTEM
-PŘED VÝROBOU NÁBYTKU NUTNÉ VŠECHNY ROZMĚRY
OVĚRIT NA STAVBĚ

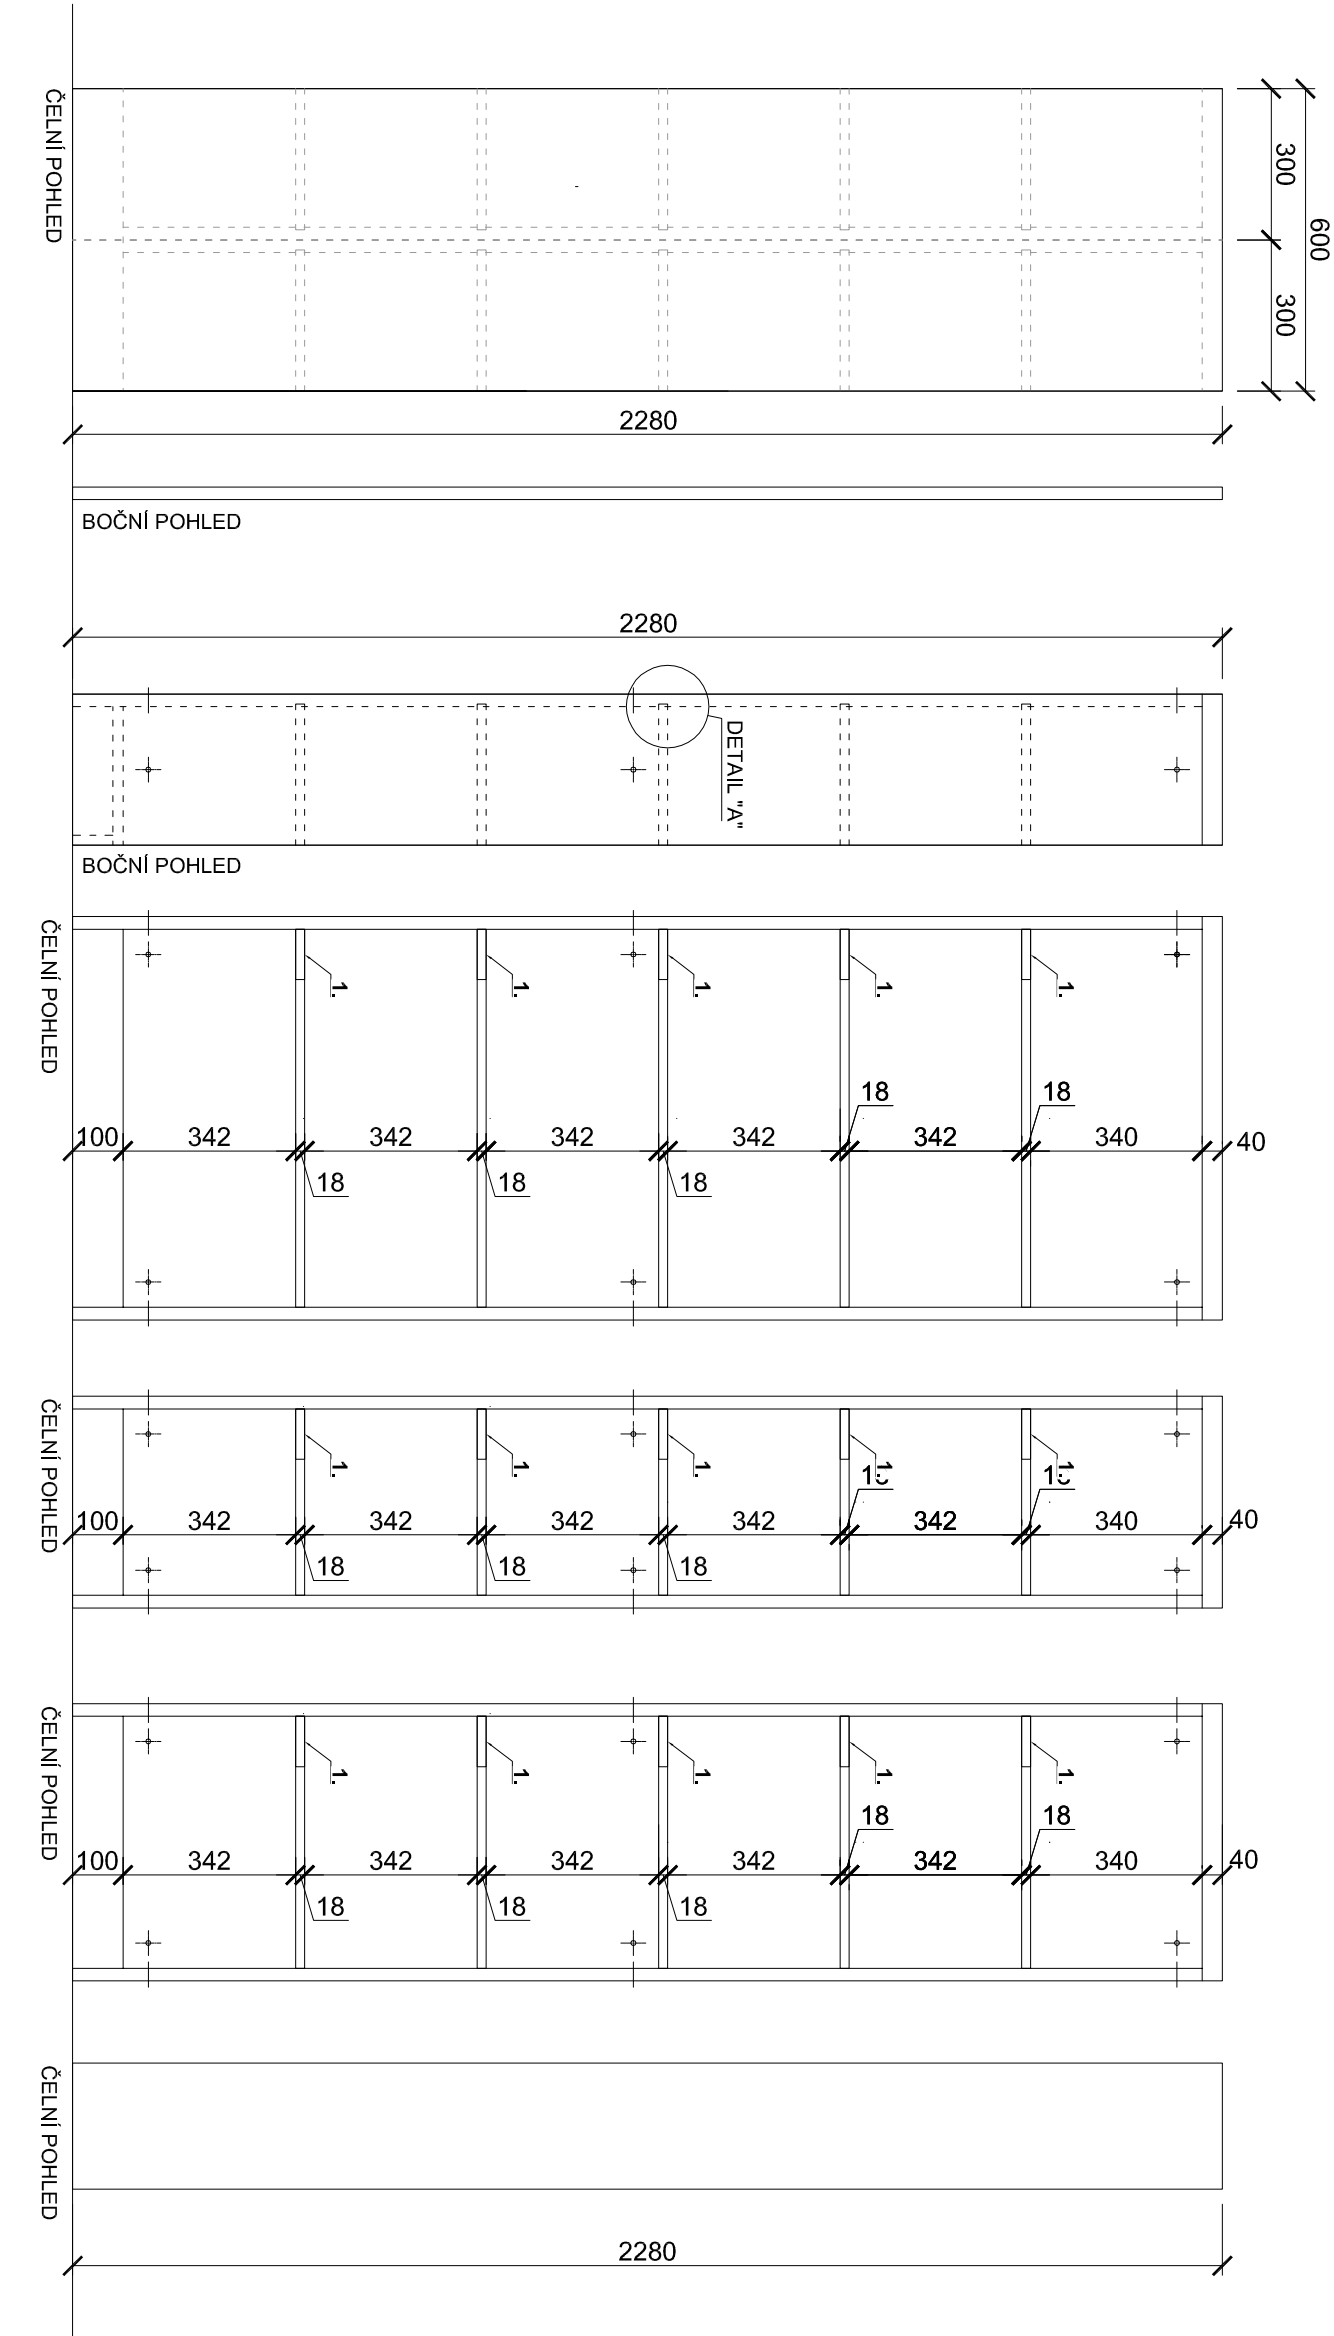


B - 1.01

ČELO

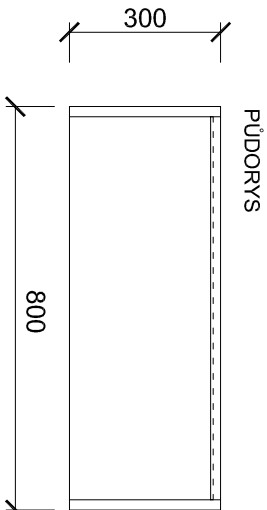


B - 1.02

TYPICKÝ MODUL Š. 800

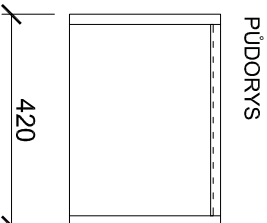


B - 1.03

DOPLŇKOVÝ MODUL Š. 420

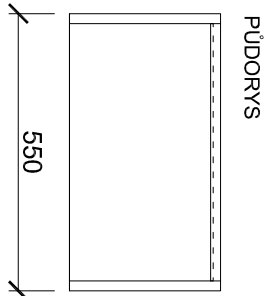



B - 1.04

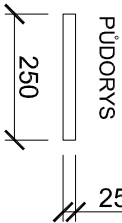DOPLŇKOVÝ MODUL Š.550




B - 1.05

DOPLŇKOVÝ PANEL Š.250

OBJEDNATEL A INVESTOR : Mendelova univerzita v Brně Zemědělská 1, 613 00 Brno	
GENERÁLNÍ PROJEKTANT : Atelier Chlup Drobného 51, 602 00 Brno www.atelierchlup.cz	

PROJEKT : Stavební úpravy pro rozšíření univerzitní Infrastruktury ÚVIS MENDELU - INTERIER
--

PROJEKTANT ČÁSTI: DANĚK DESIGN, s.r.o. ARCHITEKTONICKÁ KANCELAŘ HRNČÍRSKÁ 4, 602 00 BRNO	
STUPEŇ : DATUM : MĚŘÍTKO : VYPRACOVAL :	Dokumentace pro provedení stavby 11 / 2014 1 : 15 Ing. arch. Martin Křím

NÁZEV VÝKRESU : PRVKY REGÁLOVÉHO SYSTÉMU B - 1.01, B - 1.02, B - 1.03, B - 1.04, B - 1.05

PARÉ:	ČÍSLO VÝKRESU :	REVIZE :
	D.04 - 03	00