


PUDORYS

B-2.01 VÝPUČNÍ PULT

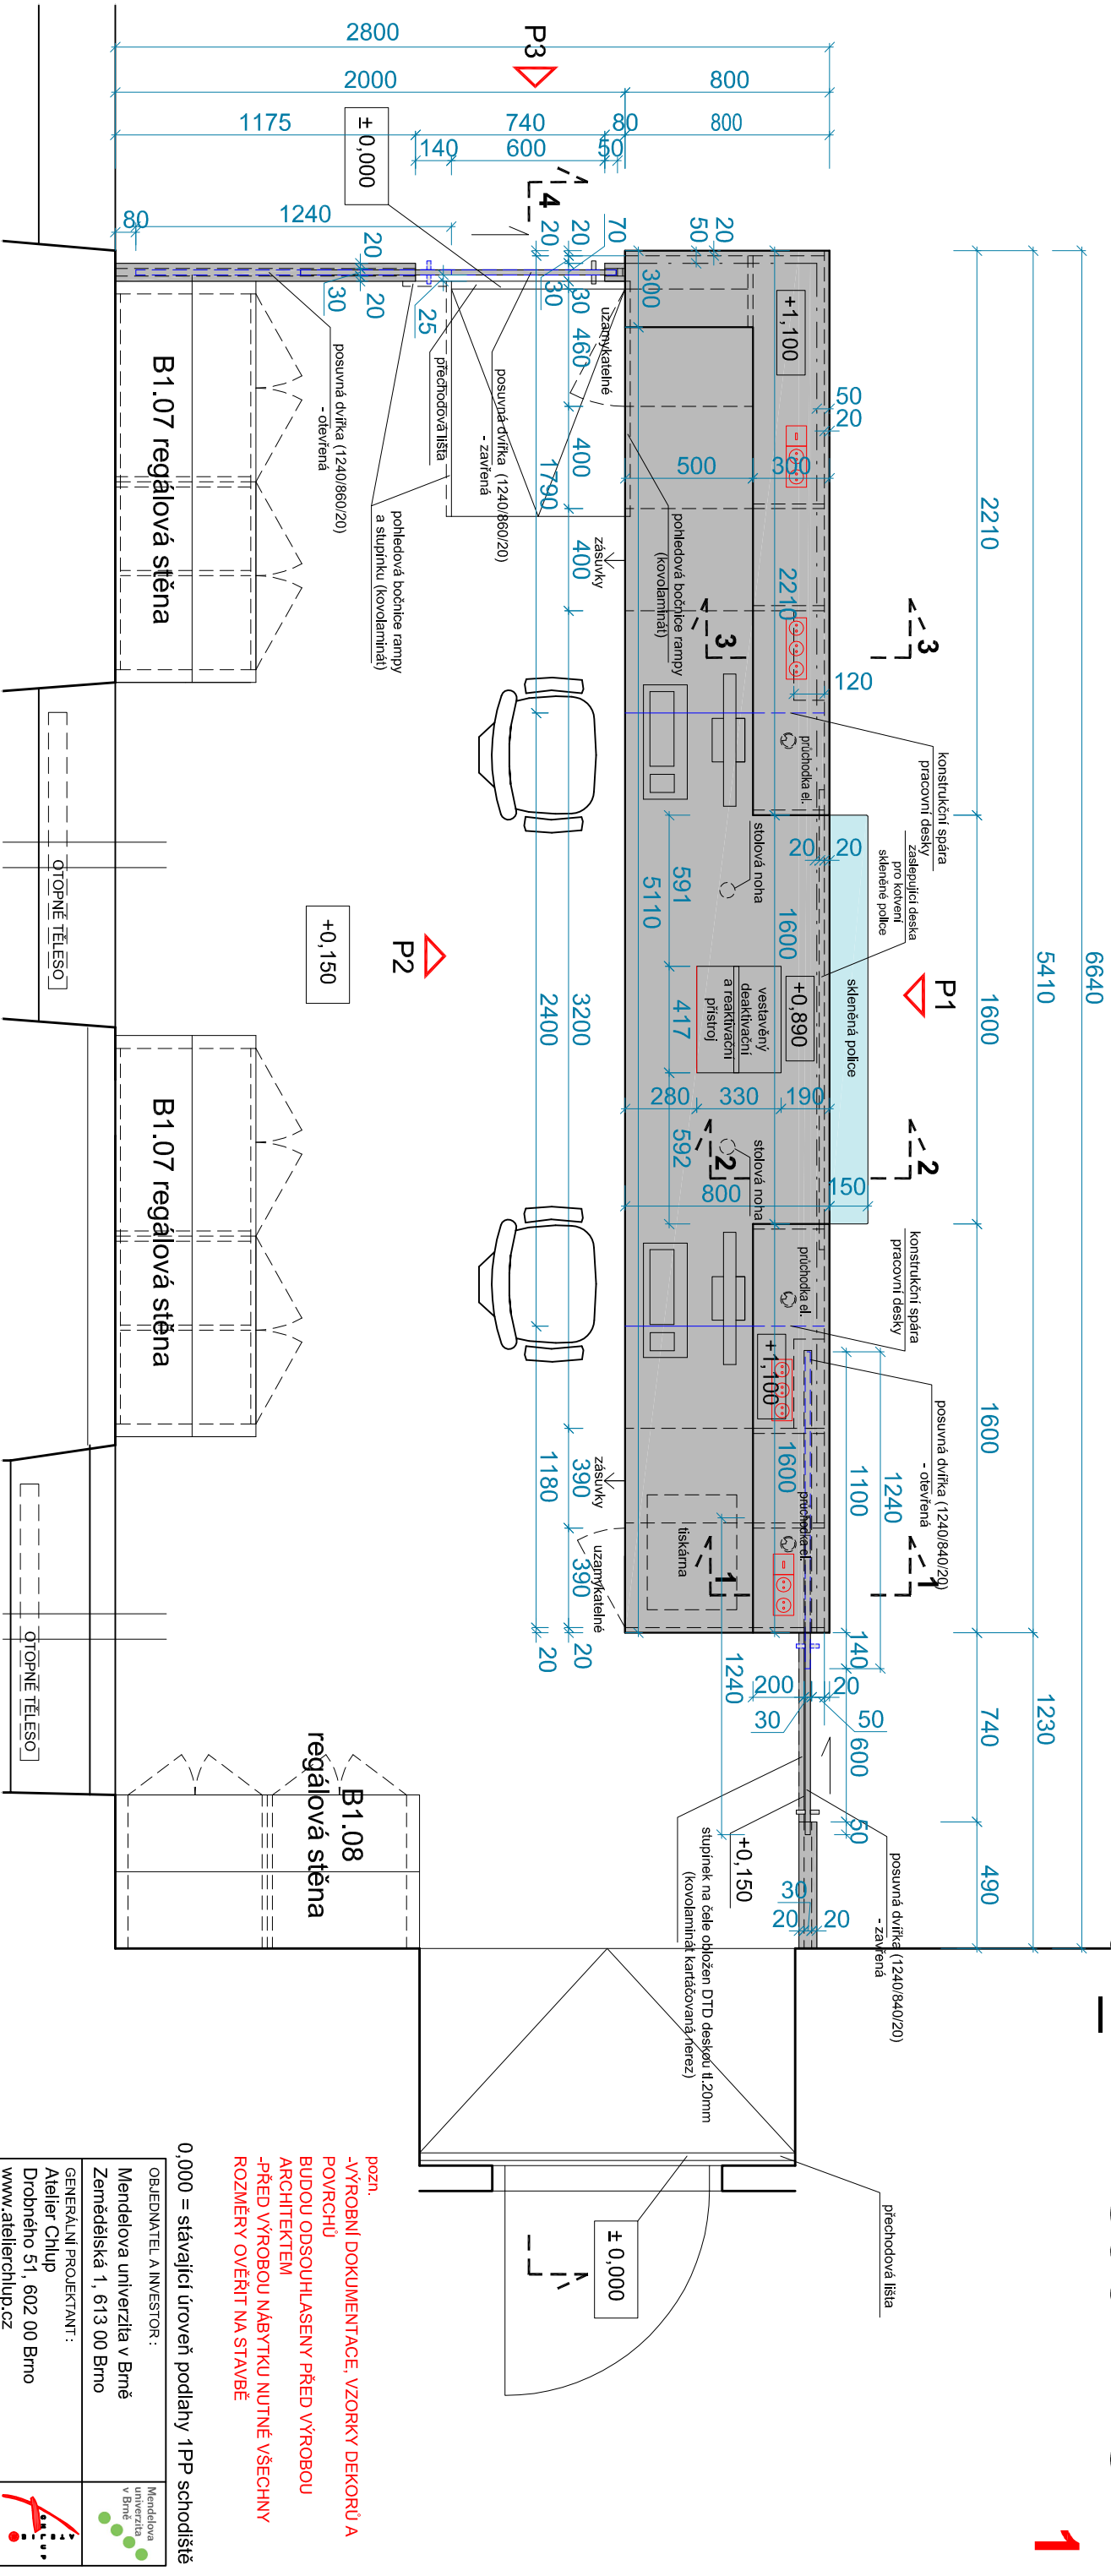

MATERIÁL:

- laminováná DTD: barva RAL 9006 aluminíum, tl. 20mm
-ABS hrana: barva biela, tl. 2mm
-pracovní deska - laminováná DTD :barva RAL 9006 aluminíum, tl. 38mm
-ABS hrana: barva biela, tl. 2mm
-sokl: kovlamínatí kartáčovaná nezez-
-tíchy plynový pojedz zásuvek s dorazem, plynový/suv-
-police výškove stavitelné
-posuvná dvířka 1240/840/20 a 1240/860/20, s plynulým
dojezdem
do desky posuvných dvířek budou zabudováány vestavná
kolečka
-sklenená police: 190/1600/10, vylížení 150mm,
bezpečnostní sklo comex 2x 5mm, uvnitř fólie s imitací
vlnění, hrany zabroněšeny, náloží radius 5mm

doplňky:

- zásuvky a dvířka: zapuštěná mřísková úchytky, rozměry 116/54mm, povrch kartaččovaná nerez
- posuvná dvířka: madlova úchytky 175/163mm, povrch nerez, kartaččováno
- sídlová noha výškové slaviitelná, výška 700 -710mm, kartaččovaná nerez
- průstřepka elektro : průměr 60mm, plast, barva bílá, 3ks
- zášuvkové krabice v jsou dodávkou stavby**
- příchytky na vedení kabelů pod pracovní deskou pulitu, barva šedá 5ks
- nábytkový zámek 4ks (1 zámek =3ks klíčů)
- zámek pro posuvná dvířka 2ks (1 zámek =3ks klíčů)
- nastandardní nábytkové závesy dvířek

poznámka:

- na výdejního pultu bude osazen:
 - vestavěný deaktivací a reaktivací přístroj (model 942) - přesné rozměry pro vestavění nutno zjišťit před výrobou
 - tiskárna
- oba přístroje jsou součástí dodávky MZLU



úchytové madlo 175/16/35mm
povrch kartáčovaná nerez



zapaščená misková úchytka,
rozměry 116/54mm, povrch kartáčovaná nerez



příchytka na kabely
barva šedá

PROJEKT :	
<i>Stavbní úpravy pro rozšíření univerzitní infrastruktury ÚVIS MENDELU - INTERIER</i>	
PROJEKTANT ČÁSTI: DANĚK DESIGN, s.r.o. ARCHITEKTONICKÁ KANCELÁŘ HRNČIŘSKÁ 4, 602 00 BRNO	
STUPĚN :	Dokumentace pro provedení stavby
DATUM :	11 / 2014
MĚŘÍTKO :	1 : 25
VYPRACOVAL :	Ing. arch. Martin Křmň
NÁZEV VÝKRESU :	
B-2.01 VÝPUSČNÍ PULT	
PÁŘÍ :	ČÍSLO VÝKRESU :
D.04 - 08	00
REVIZE :	