




POHLED P3

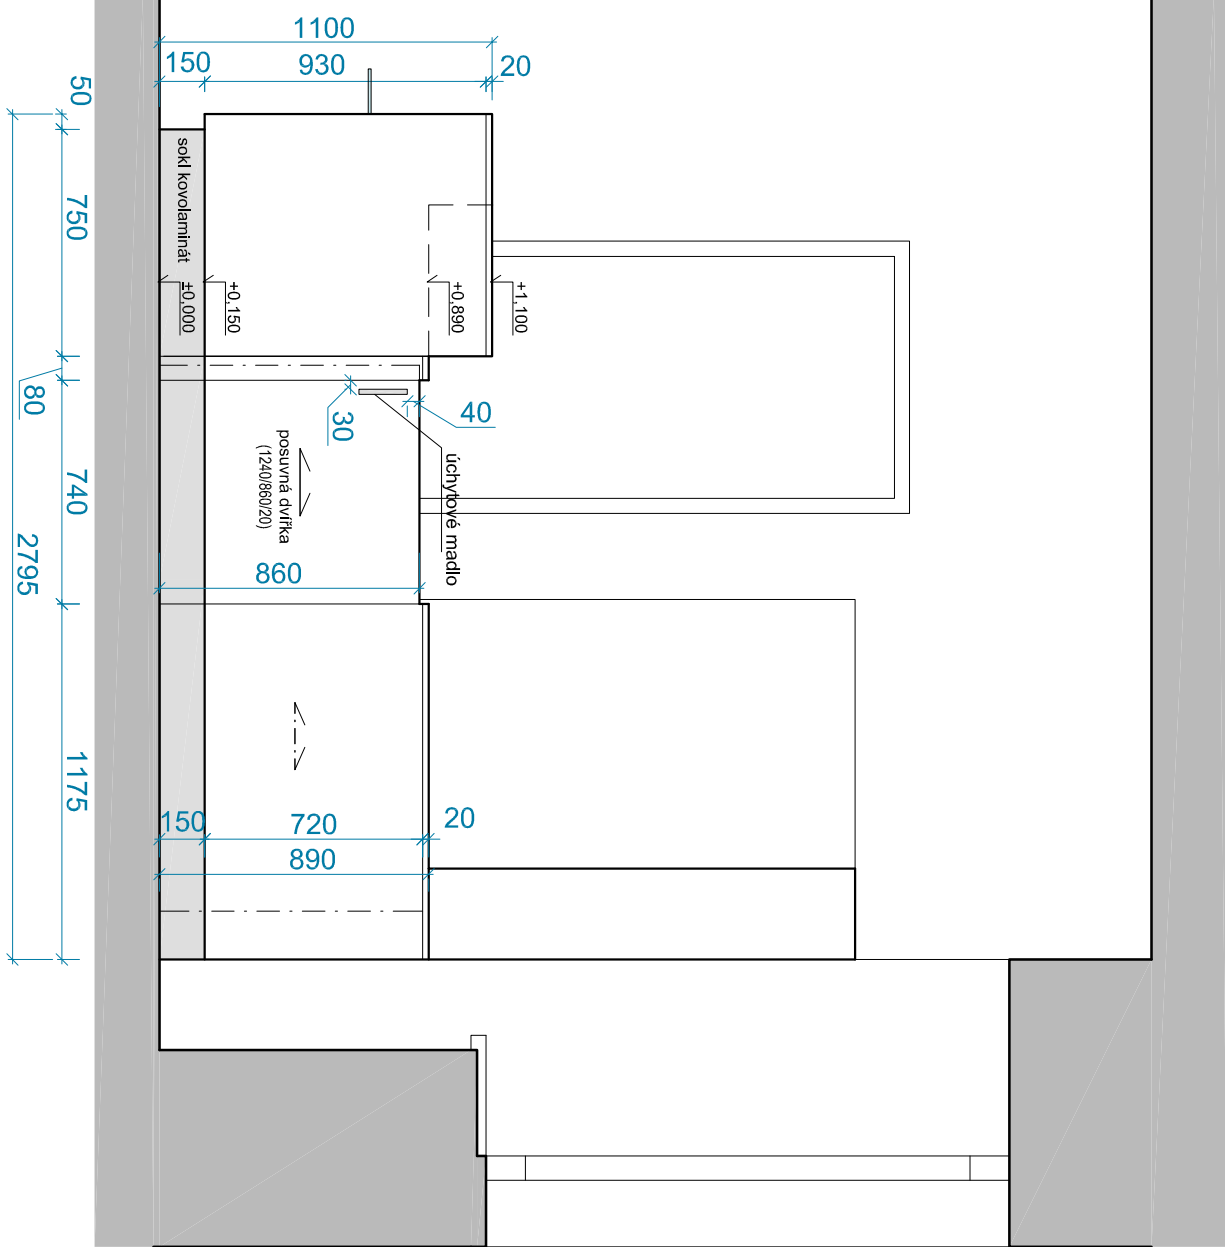


POHLED P1

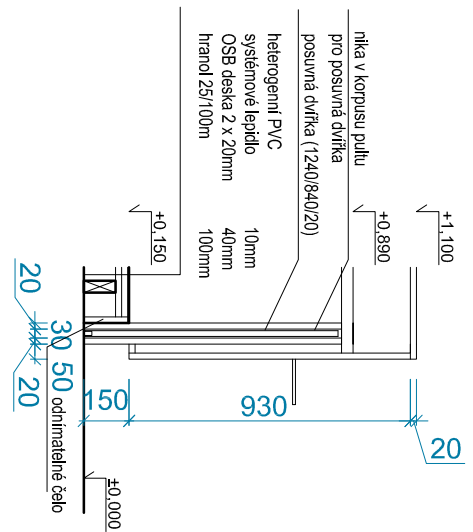

POHLED P2

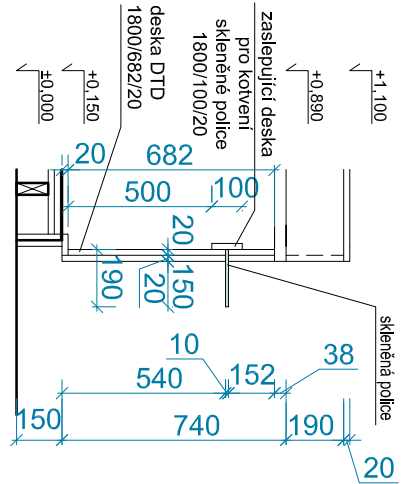

POHLED P3

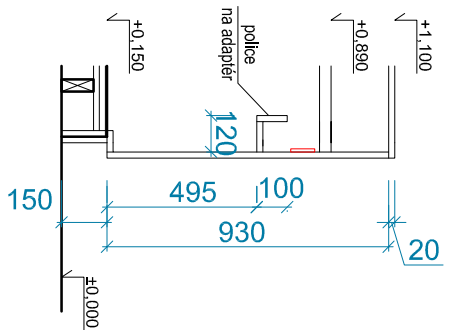

B-2.01_ VÝPUSČNÍ PULT

3

pozn.
-VÝROBNÍ DOKUMENTACE, VZORKY DEKORŮ A PŮVRCHŮ
-BUDOU ODSOUHLASENY PŘED VÝROBOU ARCHITEKTEM
-PŘED VÝROBOU NÁBYTKU NUTNĚ VŠECHNY ROZMĚRY OVĚŘIT NA STAVBĚ

0,000 = stávající úroveň podlahy 1PP schodiště

OBJEDNATEL A INVESTOR : Mendelova univerzita v Brně Zemědělská 1, 613 00 Brno	Mendelova univerzita v Brně
GENERÁLNÍ PROJEKTANT : Atelier Chlup Drobného 51, 602 00 Brno www.atelietchlup.cz	

PROJEKT : <i>Stavební úpravy pro rozšíření univerzitní infrastruktury ÚVIS MENDELU - INTERIER</i>
--

PROJEKTANT ČÁSTI: DANĚK DESIGN, s.r.o. ARCHITEKTONICKÁ KANCELAŘ HRNČIŘSKÁ 4, 602 00 BRNO	DANĚK DESIGN
STUPEŇ : Dokumentace pro provedení stavy	
DATUM : 11 / 2014	
MĚŘÍTKO : 1 : 25	
VYPRACOVAL : Ing. arch. Martin Křihn	

NÁZEV VÝKRESU :		
B-2.01 VÝPUSČNÍ PULT		
PARÉ :	ČÍSLO VÝKRESU :	REVIZE :
	D.04 - 10	00