





## POHLED P2 + ŘEZ 4

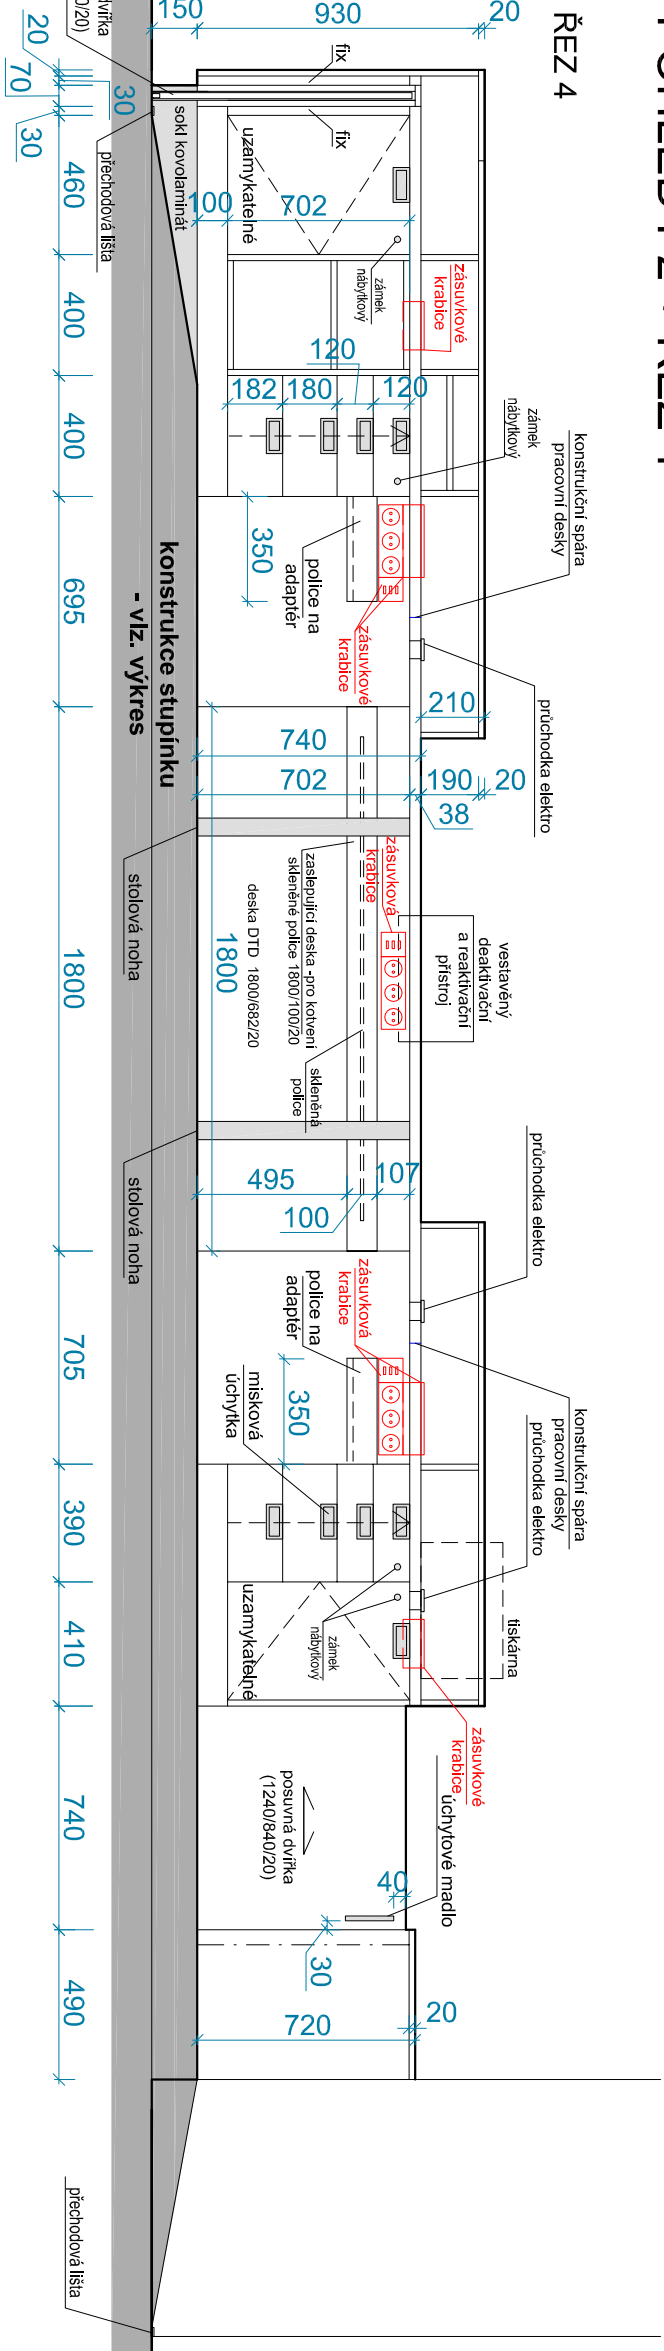

0,000 = stávající úroveň podlahy 1PP schodiště

<p><b>OBJEDNATEL A INVESTOR :</b></p> <p>Mendelova univerzita v Brně Zemědělská 1, 613 00 Brno</p>	<p>Mendelova univerzita v Brně</p> 
<p><b>GENERÁLNÍ PROJEKTANT :</b></p> <p>Atelier Chlup Drobného 51, 602 00 Brno <a href="http://www.atelierchlup.cz">www.atelierchlup.cz</a></p>	

**PROJEKT :**  
**Stavební úpravy pro rozšíření univerzitní  
infrastruktury UVS MENDELU - INTERIER**

PROJEKTANT ČÁSTI: <b>DANĚK DESIGN, s.r.o.</b> ARCHITEKTONICKÁ KANCELÁŘ HNČIŘSKÁ 4, 602 00 BRNO		
STUPEŇ:	Dokumentace pro provedení stavby	
DATUM:	11 / 2014	
MEŘÍTKO:	1 : 25	
VYPRACOVAL:	Ing. arch. Martin Křtín	

NÁZEV VÝKRESU :  
**B-2.01 VÝPUČNÍ PULT**

PARÉ:	ČÍSLO VÝKRESU :	REVIZE :
	D.04 - 09	00