



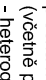
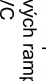

PŮDORYS

B-2.01_ VÝPUČNÍ PULT
stupínek pod výpučním pultem (150mm)

4

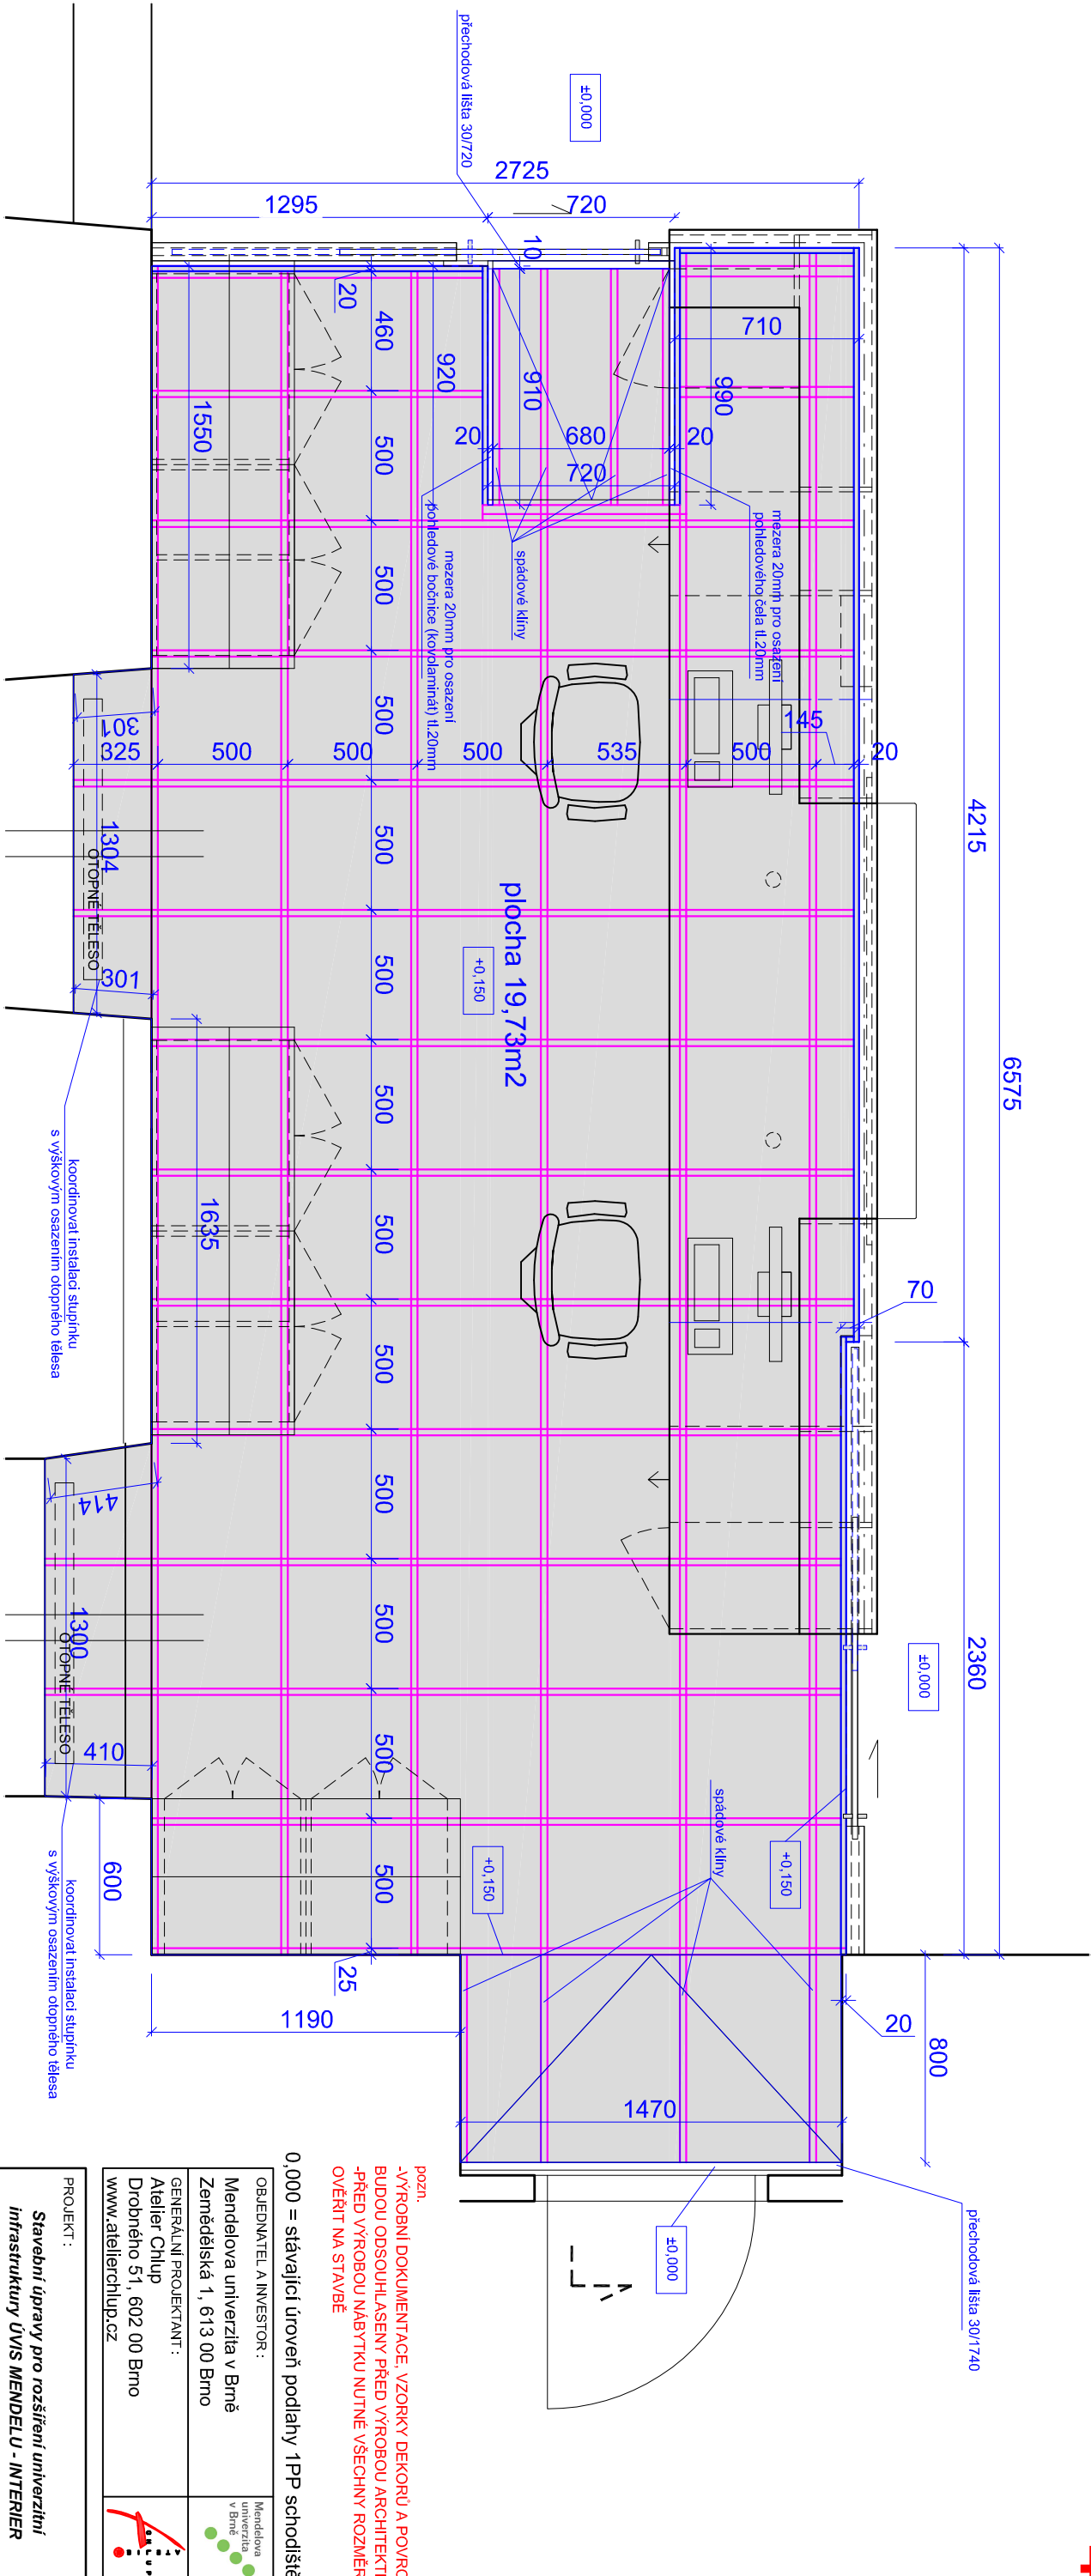

LEGENDA

-  plocha konstrukce stupínku (včetně přístupových ramp)
-  - heterogenní PVC nosný rošt z hranolu 25/100mm, spřažený na kříž
-  odnímatelné čelo stupně tl. 20mm
-  heterogenní PVC

- heterogenní PVC
- heterogenní PVC v rolích vyztužené skelným roumem, svařováno typizovanou svařovací šňůrou ve stejném dekoru jako PVC.
- design a dekor, musí být stejný jak navazující plochy podlahy v místnosti


- celková tloušťka: 2,0 mm
- tloušťka nášlapné vrstvy: 0,7 mm
- nášlapná vrstva je probarvená v celé své tloušťce 0,7 mm
- šířka role: 2m
- povrchová úprava: PUR s jemným Pearl perletováním, která zajišťuje protiskliznost a snadnou údržbu
- třídy zátěže: 34/43
- protiskliznost dle DIN 51130: R10
- součinitel smykového tření dle ČSN 744507: $\mu \geq 0,6$
- hodnoty zbytkového otlaku dle EN 433: $\leq 0,05$ mm
- rozměrová stálost dle EN 434: $< 0,1\%$
- odolnost proti opotřebení dle EN 660-1: třída T
- reakce na oheň dle EN13501-1: třída Bfl S1

SKLADBA KONSTRUKCE

- STUPÍNEK (VÝŠKA 150MM)
- skladba konstrukce heterogenní PVC
- systémové lepidlo OSB deska 2 x 20mm
- hranol 25/100mm
- 10mm
- 40mm
- 100mm
- 150mm

- doplňky:
- přechodová lišta oblá, šíře 30mm,
- povrchová úprava kartačovaná nerez
- délka : 720mm 1ks
- 1470mm 1ks

- heterogenní PVC
- systémové lepidlo OSB deska 2 x 20mm
- hranol 25/100mm
- 10mm
- 40mm
- 100mm

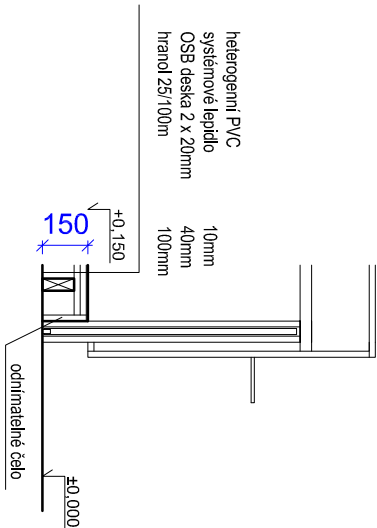

poz. -VÝROBNÍ DOKUMENTACE, VZORKY DEKORU A POVRCHŮ
-BUDOU ODSOUHLASENY PŘED VÝROBOU ARCHITEKTEM
-PŘED VÝROBOU NÁBYTKU NUTNĚ VŠECHNY ROZMĚRY
OVĚŘIT NA STAVBĚ

0,000 = stávající úroveň podlahy 1.PP schodiště

OBJEDNATEL A INVESTOR :	Mendelova univerzita v Brně Zemědělská 1, 613 00 Brno
GENERÁLNÍ PROJEKTANT :	Atelier Chlup Drobného 51, 602 00 Brno www.atelietchlup.cz

PROJEKT :	Stavební úpravy pro rozšíření univerzitní infrastruktury DVIS MENDELU - INTERIER
-----------	---

PROJEKTANT ČÁSTI:	DANĚK DESIGN, s.r.o. ARCHITEKTONICKÁ KANCELÁŘ HRNČIŘSKÁ 4, 602 00 BRNO
STUPEŇ :	Dokumentace pro provedení stavby
DATAUM :	11 / 2014
MĚŘÍTKO :	1 : 25
VYPRACOVAL :	Ing. arch. Martin Křihm

NÁZEV VÝKRESU :	B-2.01 VÝPUČNÍ PULT
PARÉ:	Číslo výkresu : D.04 - 11
REVIZE :	00