


LEGENDA MÍSTNOSTÍ

Č.M.	ÚČEL MÍSTNOSTI
1.01	ZÁDVEŘÍ
1.02	LOŽNICE
1.03	OBÝVACÍ POKOJ
1.04	KUCHYNĚ
1.05	CHODBA
1.06	SPÍŽ
1.07	TECHNICKÁ MÍSTNOST
1.08	CHODBA
1.09	KOUPELNA
1.10	KOMORA
1.11	WC

POZNÁMKA:

Popis armatur a dimenze potrubí viz. výkresy axonometrií a sloupčůček kanalizace.
Nástětky pro napojení výtokových armatur a baterií budou kovové (bronzoové nebo mosazné) !

LEGENDA

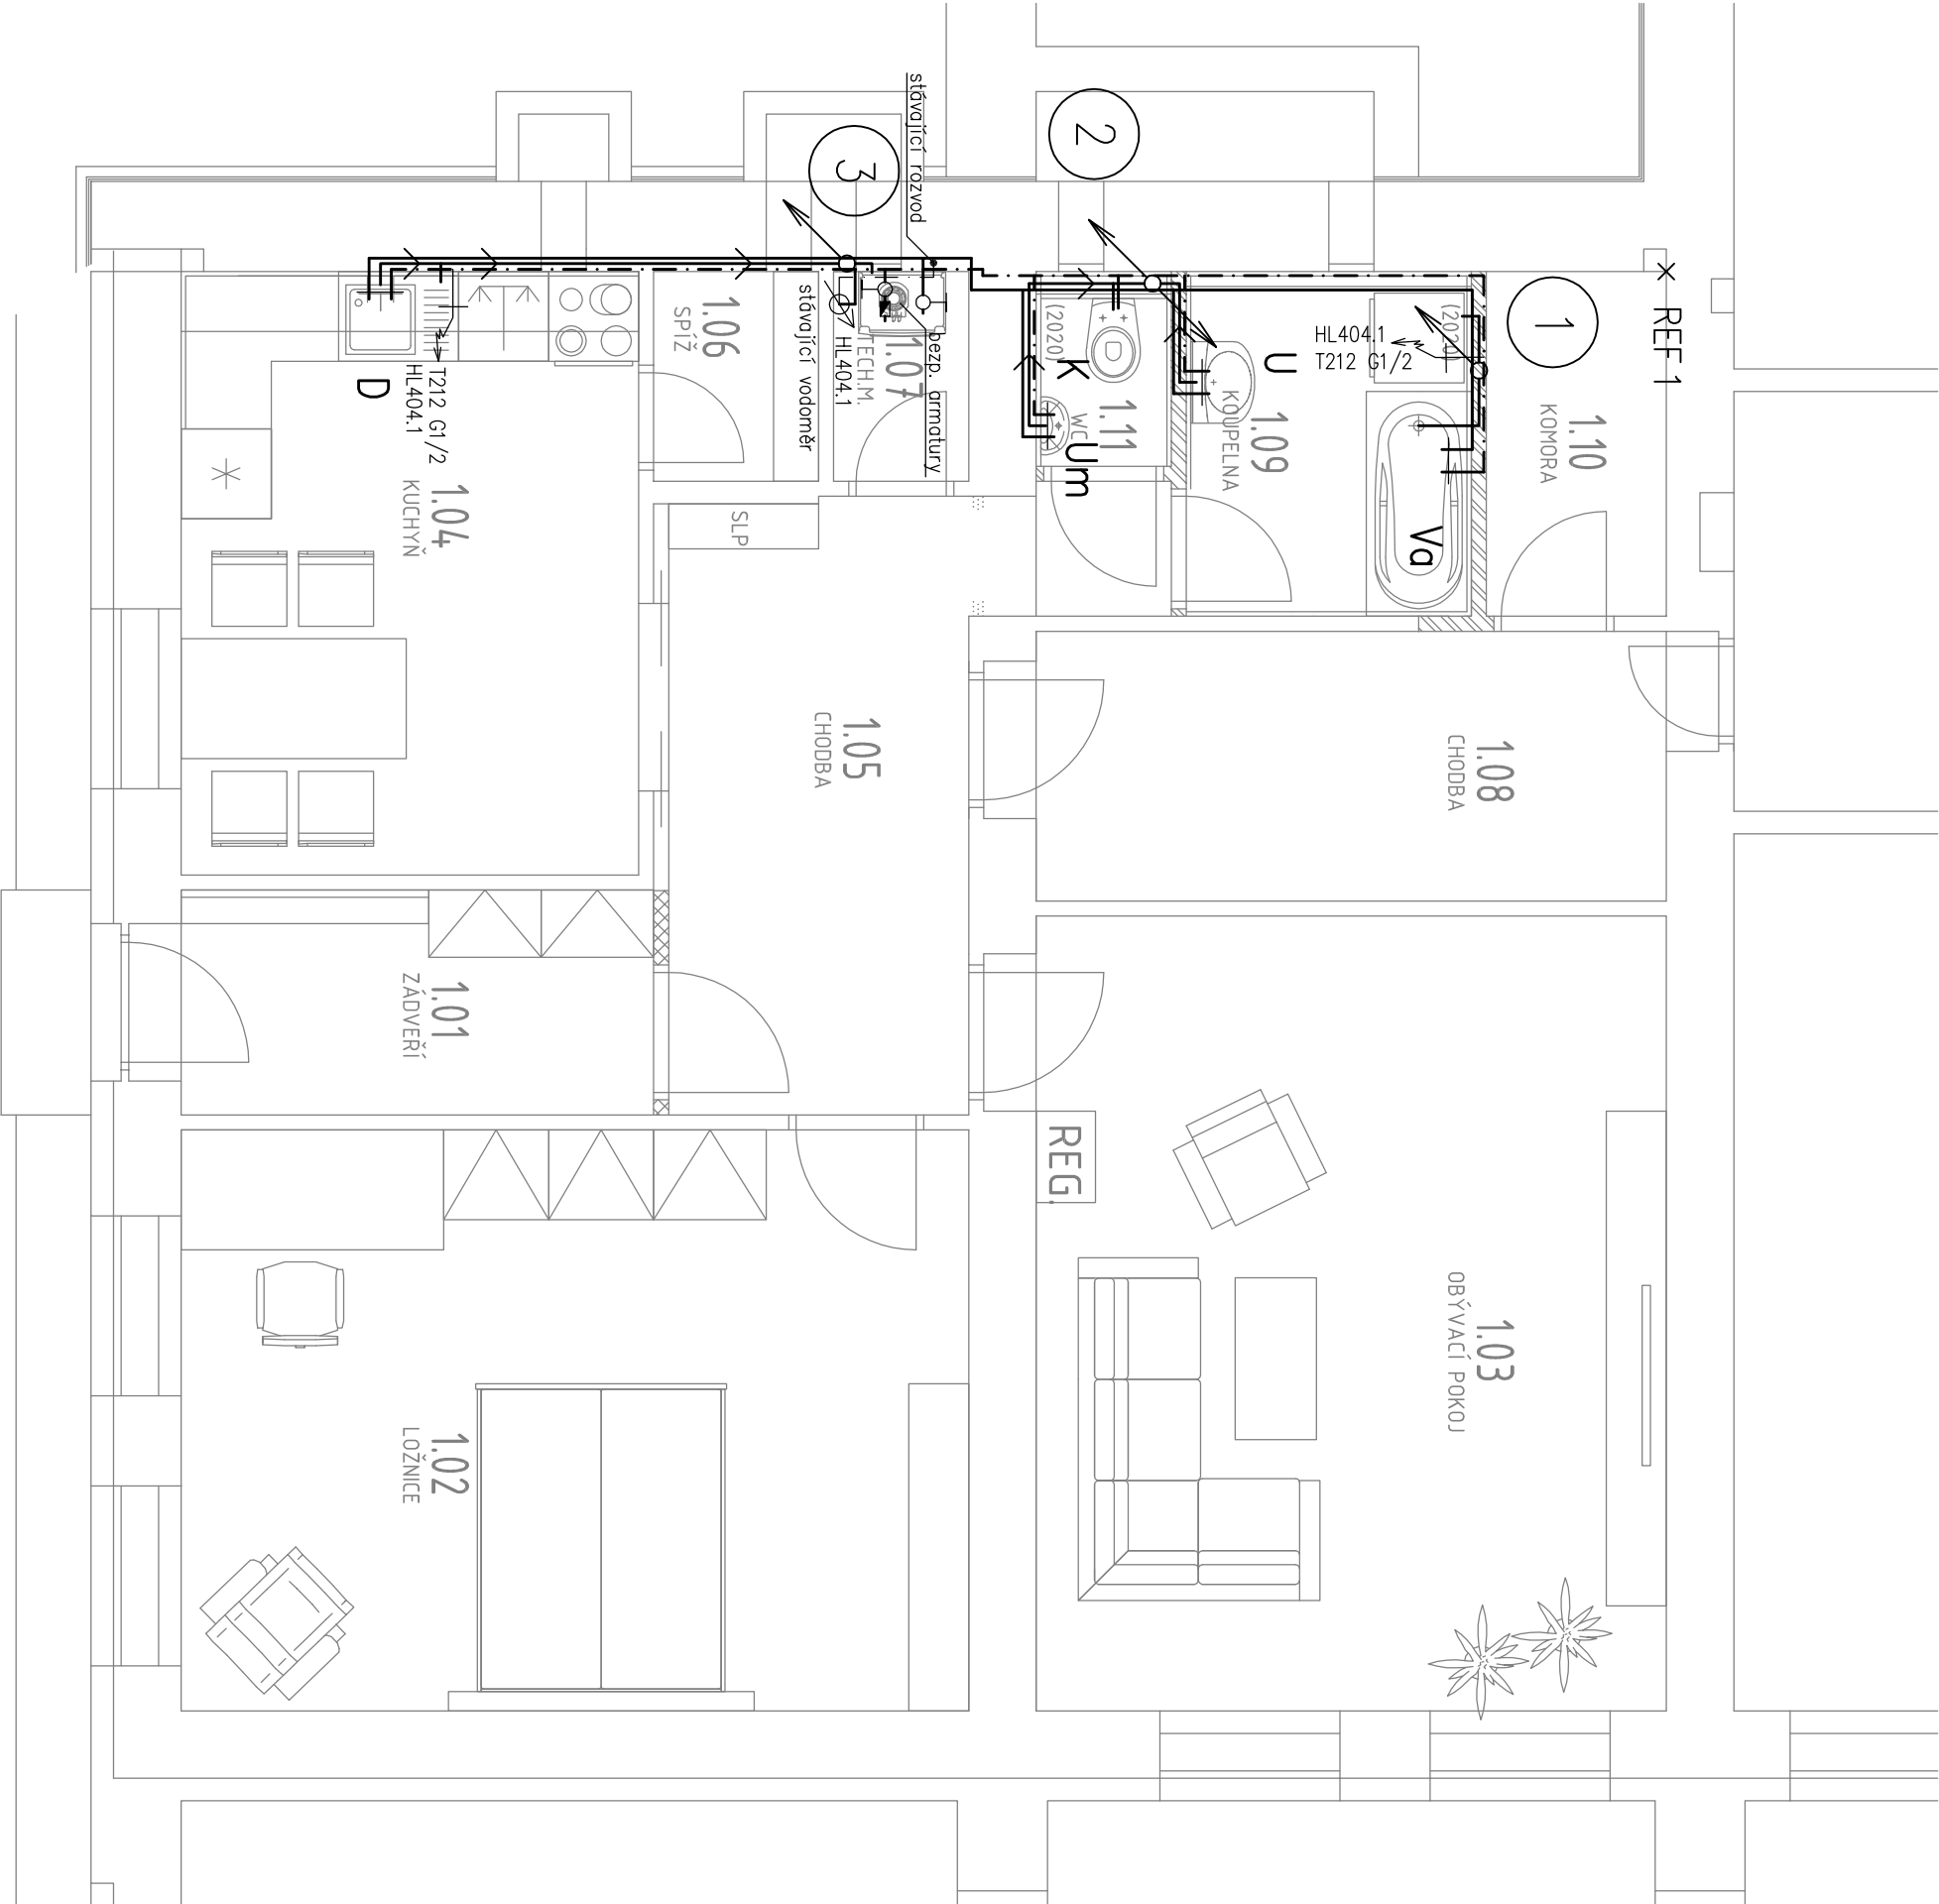

VED. PROJEKTANT			ZODP. PROJEKTANT	VYPRACOVAL	Libor Švarzberger Křídlovická 68, 603 00 Brno tel/fax 603 208 396 e-mail projekt@szbprojekt.cz				
ING. TOMAŠ ZAJÍČEK			LIBOR ŠVARZBERGER	LIBUŠE ŠMITTOVÁ					
STAVEBNÍK: ŠLP MASARYKŮV LES KŘTINY									
NÁZEV AKCE:									
BYT SPRÁVCE KŘTINY 175 STAVEBNÍ ÚPRAVY									
PŘÍLOHA:			MĚŘÍTKO			VÝKRES Č.			VÝTIISK Č.
PŮDORYS 1NP			1:50			502			