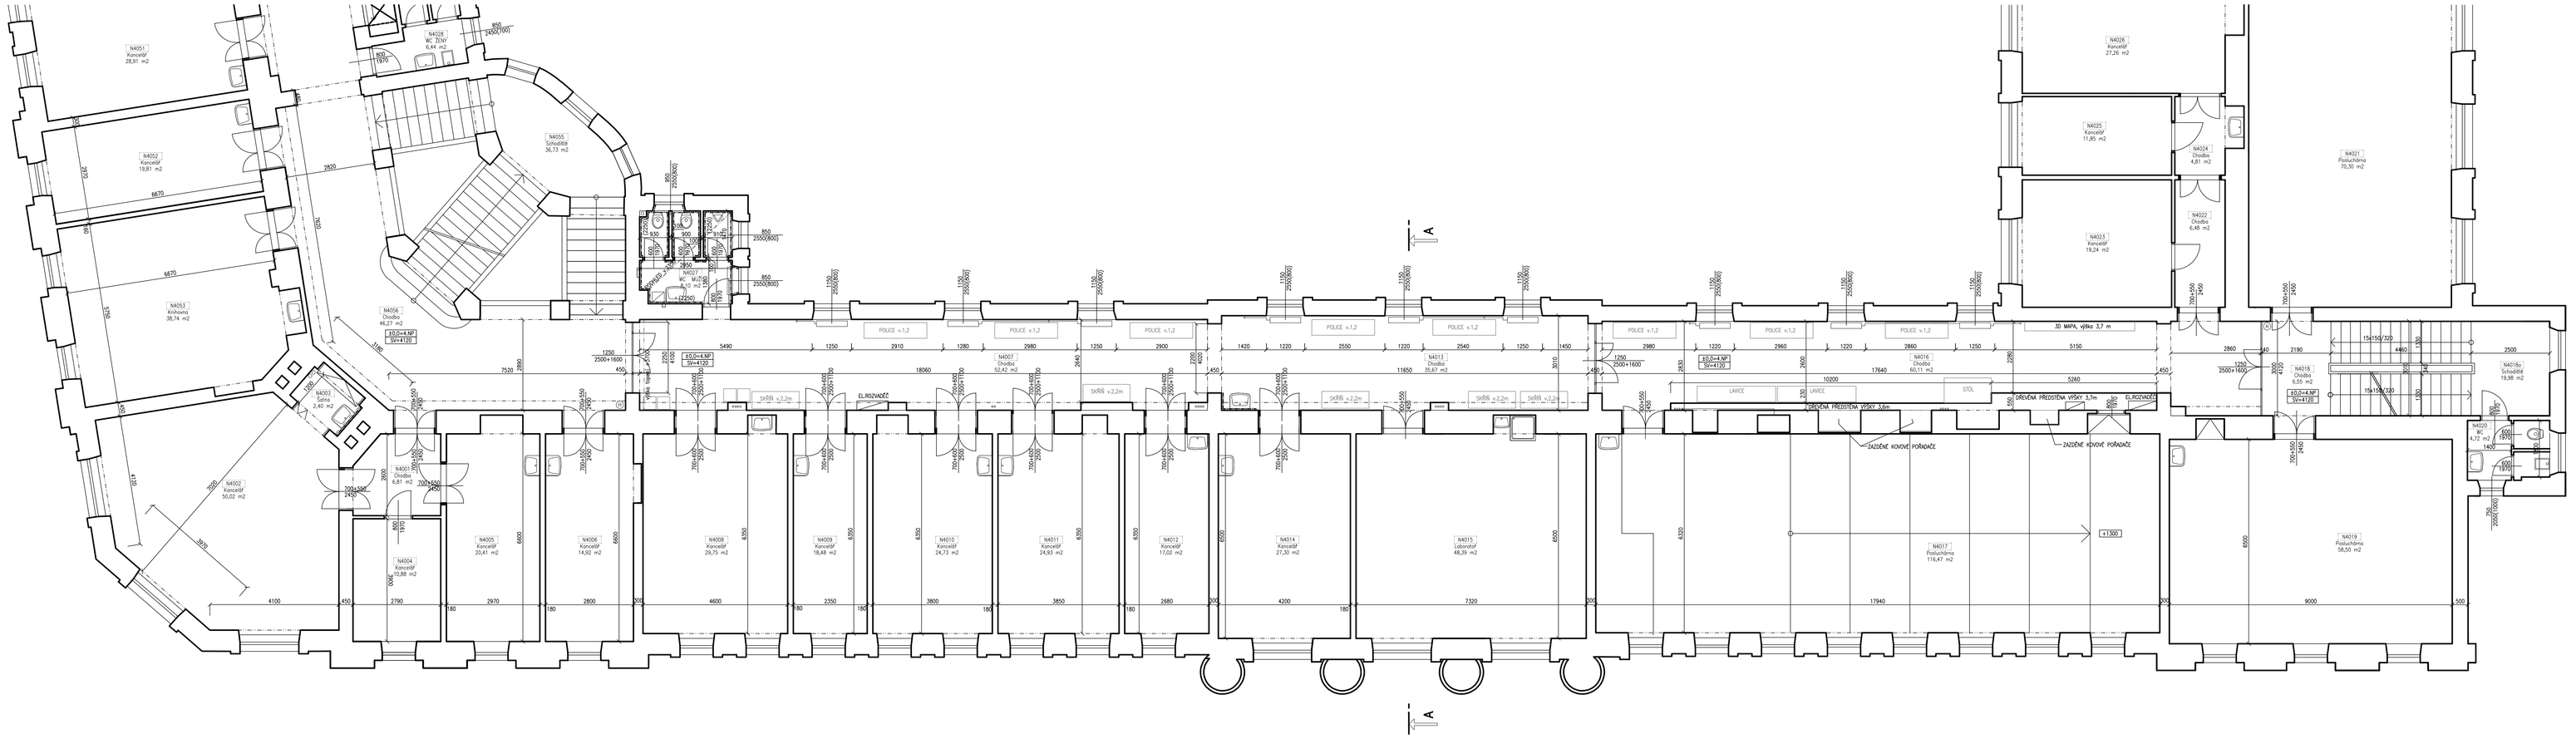

LEGENDA MÍSTNOSTÍ – STÁVAJÍCÍ STAV:

OZN.	ÚČEL MÍSTNOSTÍ	PLOCHA	PODL. KRYTINA	POZNÁMKA
N4027	CHODBA	52,42	PVC+DLAŽBA+BETON	
N4013	CHODBA	35,87	PVC+DLAŽBA+BETON	
N4016	CHODBA	60,11	PVC+DLAŽBA+BETON	
N4018	CHODBA	6,55	PVC+DLAŽBA+BETON	
N4018a	SCHODIŠTĚ	19,98	TERACO	
N4056	CHODBA	46,27	DLAŽBA	
N4003	ŠATNA	2,40	KOBEREC	
N4002	KANCELÁŘ	50,02	KOBEREC	
N4027	WC MUŽI	8,57	DLAŽBA	
N4008	KANCELÁŘ	29,78	KOBEREC	
N4009	KANCELÁŘ	18,48	KOBEREC	
N4010	KANCELÁŘ	24,73	KOBEREC	
N4011	KANCELÁŘ	24,93	KOBEREC	
N4012	KANCELÁŘ	17,02	KOBEREC	
N4014	KANCELÁŘ	27,30	KOBEREC	
N4015	LABORATOŘ	48,39	PVC	
N4017	POSLUCHÁRNA	116,47	PVC	
N4022	CHODBA	6,48	PVC	

LEGENDA HMOT

SKUTEČNÝ MATERIÁL KONSTRUKCÍ JE NUTNÉ OVĚŘIT NA STAVBĚ

STÁVAJÍCÍ CIHELNÉ ZDIVO

POZNÁMKA:

STÁVAJÍCÍ STAV JE ZAKRESLEN DLE SKUTEČNÉHO ZAMĚŘENÍ NA MÍSTĚ A DLE PASPORTIZACE
VEŠKERÉ PŘESNÉ ROZMĚRY NUTNÉ OVĚŘIT NA STAVBĚ !!!
NA VŠECH OKNECH CHODBY JSOU ODSTÍNÉ GARNÝŽE A ZÁCLONY
DŘEVĚNÉ PROSKLENÉ SKŘÍNĚ 5ks 1500/540/2200
DŘEVĚNÉ PROSKLENÉ VITRÍNY 8ks 2000/500/1130
DŘEVĚNÝ OBKLAD STĚNY S VESTAVĚNÝM SKŘÍNĚMI 10200/240/3700
DŘEVĚNÝ OBKLAD STĚNY S VESTAVĚNÝM SKŘÍNĚMI 5200/500/3700
ZA OBKLADEM 3ks ZAZDĚVACÍCH KOVOVÝCH POLIC – POŘADAČŮ
PLASTICKÁ 3D MAPA 2500/500/2700

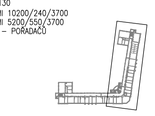

±0,000 = STÁVAJÍCÍ PODLAHA CHODBY 4.NP (13,5 m nad terénem)

ZPRACOVATEL	ODPOVĚDNÝ PROJ.	VYPRACOVAL	KONTROLOVAL	ING. JIŘINA CHVÁTALOVÁ PROJEKTOVÁ ČINNOST Znojmo Hradiště e-mail: jirina.chvatalova@seznam.cz
Ing. J. Dvořáková	Ing. J. Dvořáková	Ing. J. Dvořáková		
MÍSTO:	Městská část Brno-sever, Odbor výstavby			FORMÁT: 70 X 4 / 210 X 297
INVESTOR:	Mendelova univerzita v Brně, Zemědělská 1, Brno 613 00			DATUM: 04/2017
STAVBA:	REKONSTRUKCE CHODEB obj.D, čpl.422 a 426, 4.NP			STUPEŇ: DPS
	AREÁL MENDELU, ZEMĚDĚLSKÁ 1, BRNO 613 00			ZAK.ČÍS.:
OBSAH:	VÝKONOVÉ VÝKRESY, PŮDORYS – PŮVODNÍ STAV			MĚŘ.: 1:50
	ARCHITEKTONICKO-STAVEBNÍ ŘEŠENÍ			VÝKRES: 04 ČÍSLO: D.1.1