



SCHÉMA

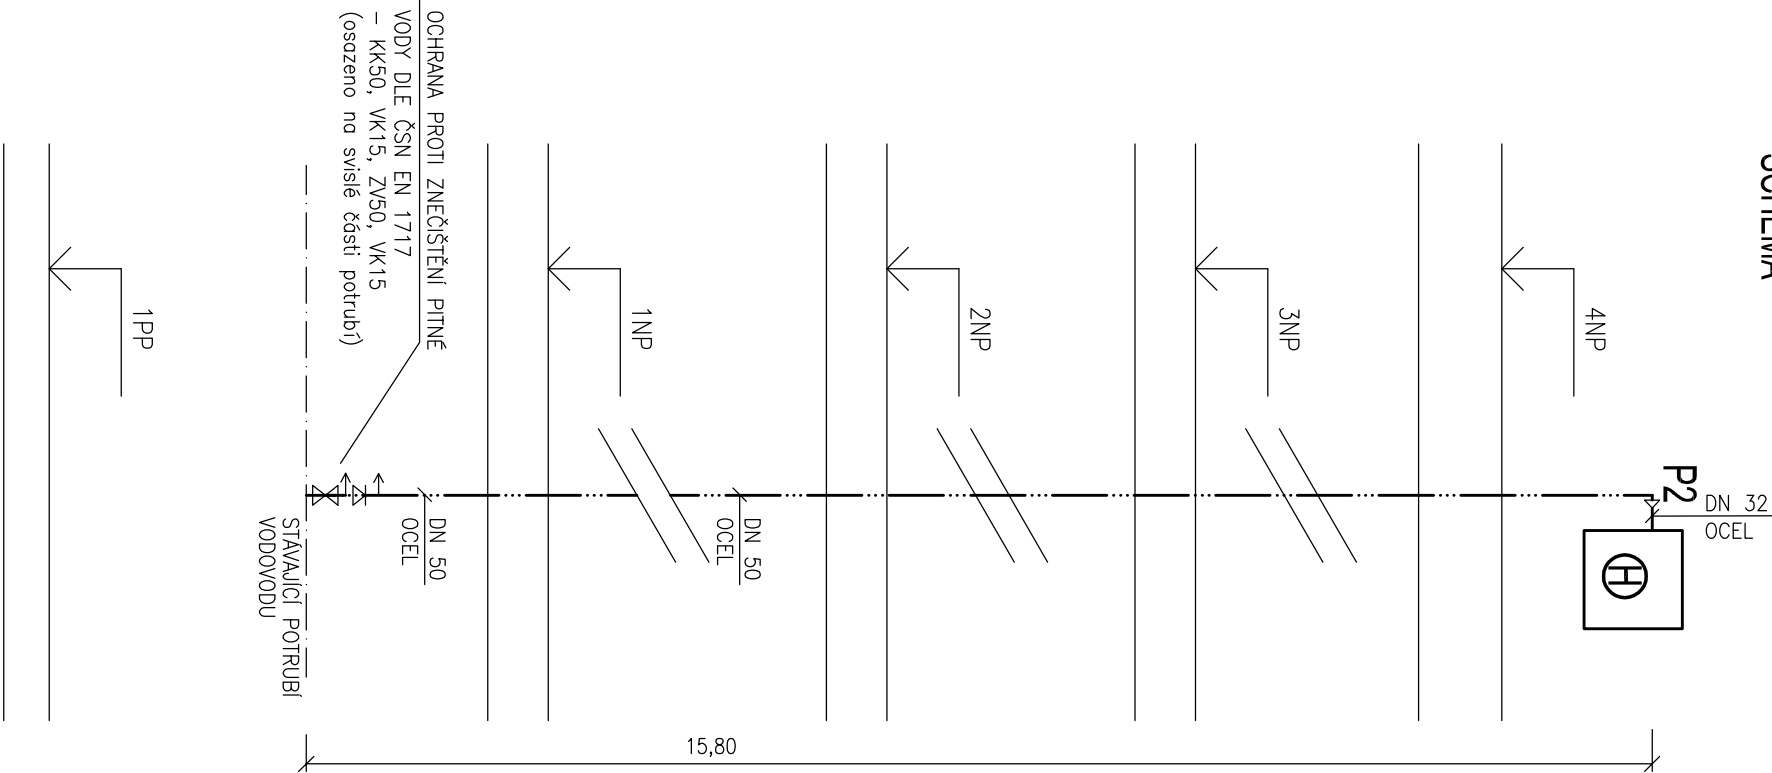

LEGENDA ČAR

- HYDRANT D19 S TVAROVÉ STÁLOU HACÍ DĚLKY 30m, TLAK 0,2mPa, součinnost 1
- NAVRŽENÉ STOUPACÍ POTRUBÍ POŽÁRNÍHO VODOVODU
- P

VÝŘEZ B

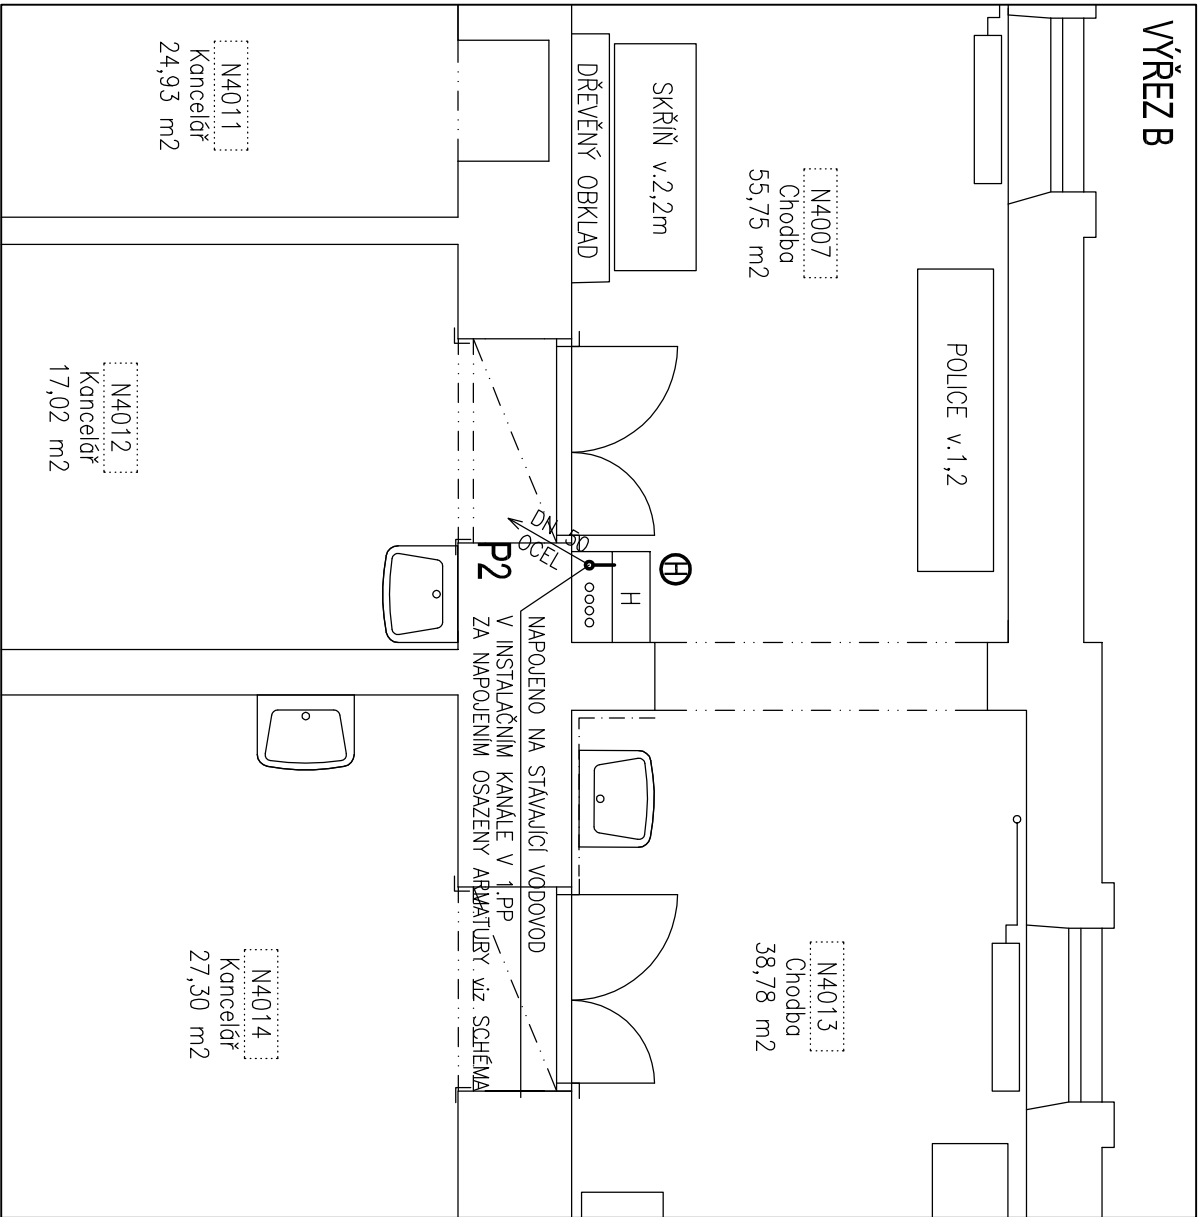

VED. PROJEKTANT		ODPROV. PROJ.	VYPRACOVAL	KONTROLOVAL	ING. PAVEL SKALKA ZTI, KANAL., VODA, PLYN Obiř 27, 694 00 Brno IČO 747 07 701	
Ing. J. Dvořčková		Ing. Pavel Skalka	Ing. Pavel Skalka			
MÚ	Městská část Brno–sever, Odbor stavební			FORMÁT	1 A4	KOPIE
INVESTOR	Mendelova univerzita v Brně, Zemědělská 1, Brno 613 00			DATUM	01/2017	
STAVBA	REKONSTRUKCE CHODEB obj.B, úst.422 a 426, 4.NP AREÁL MENDELU, ZEMĚDĚLSKÁ 1, BRNO 613 00			STUPĚŇ	DSP	
				ZAK.ČÍS.		
				MĚŘ.	1:50	
OBSAH		VÝCHODNÍ KŘÍDLO, PŮDORYS – VÝŘEZ B D.1.4.1 ZDRAVOTNĚ TECHNICKÉ INSTALACE			ČÍS. VÝK.R.	ČÁST D.1.4.1
					06	