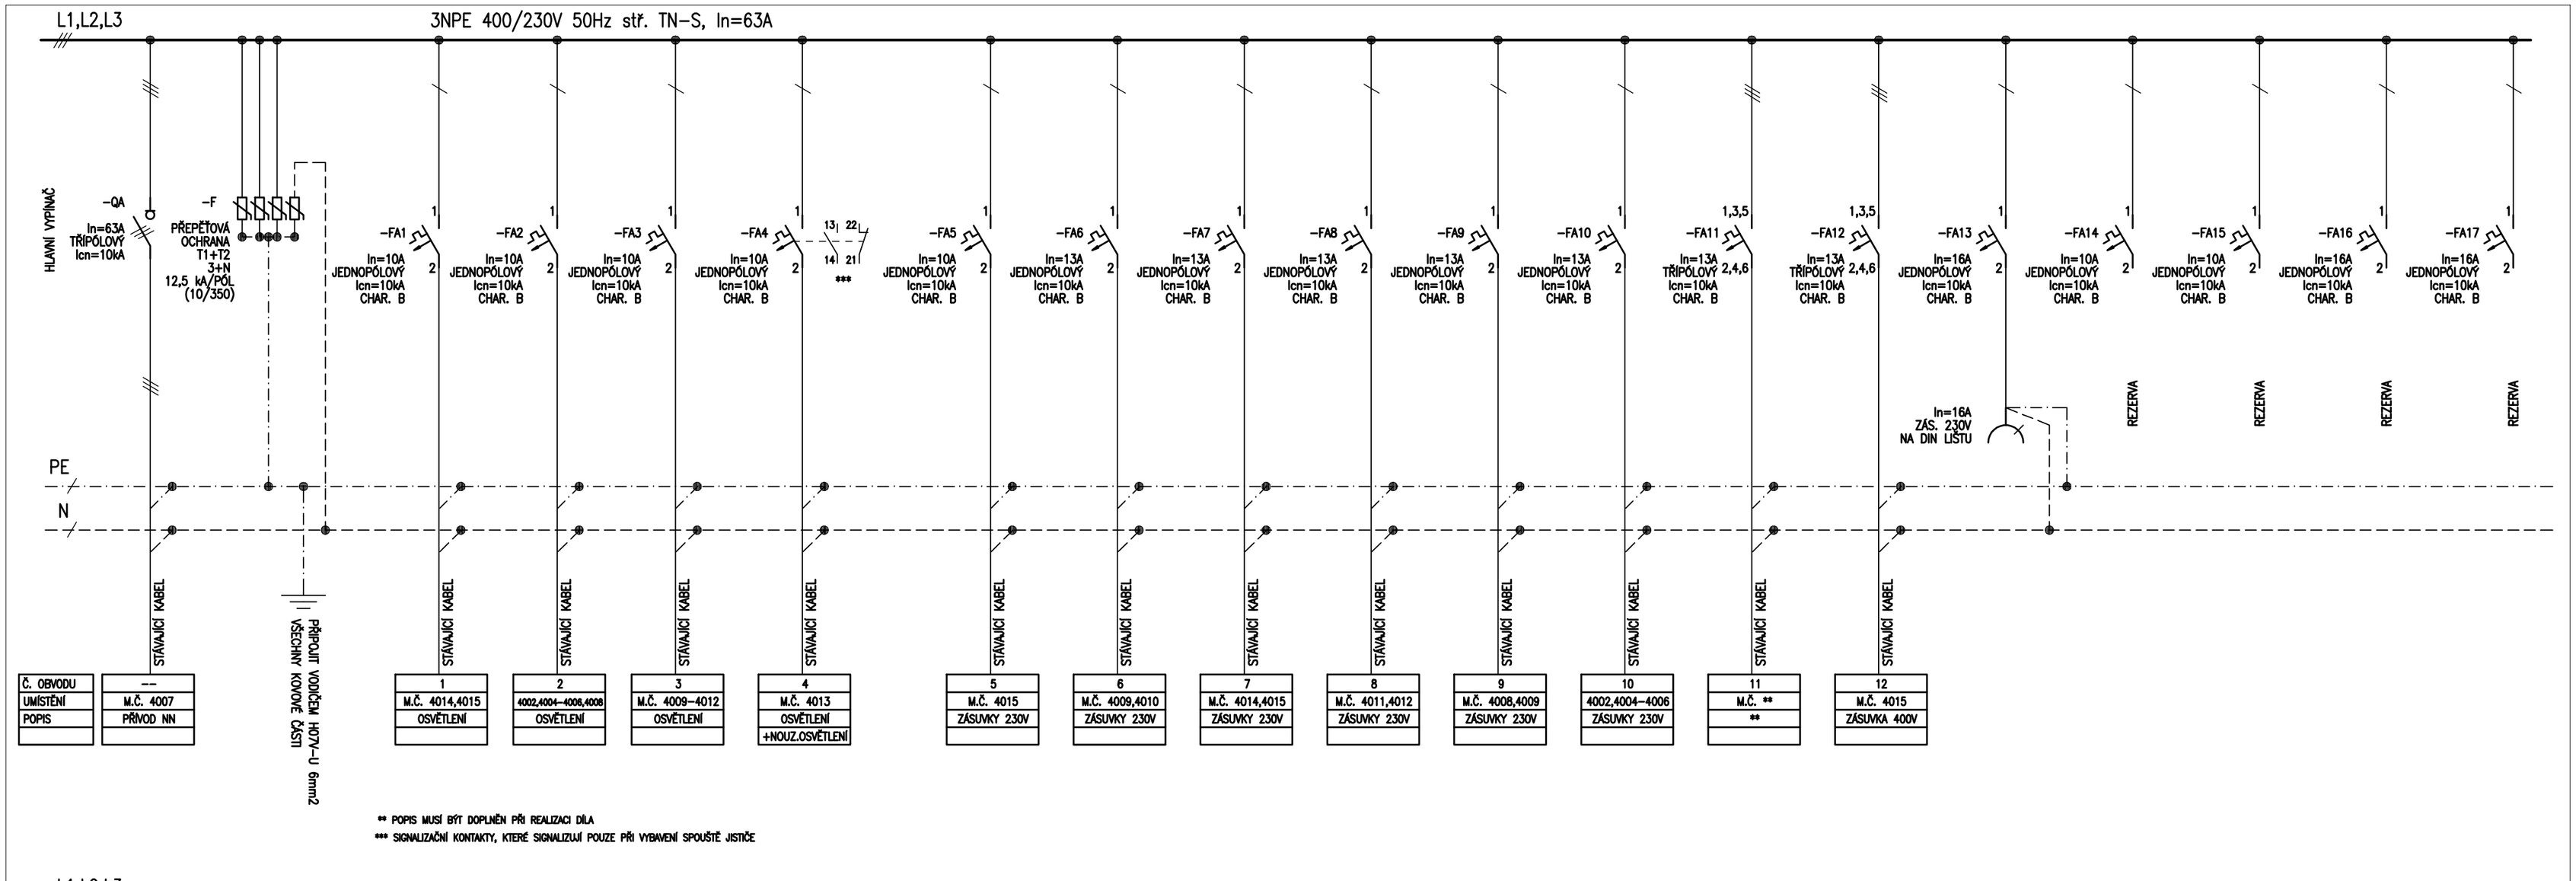

** POPIS MUSÍ BÝT DOPLNĚN PŘI REALIZACI DÍLA

*** SIGNALIZAČNÍ KONTAKTY, KTERÉ SIGNALIZUJÍ POUZE PŘI VYBAVENÍ SPOUŠTĚ JISTIČE

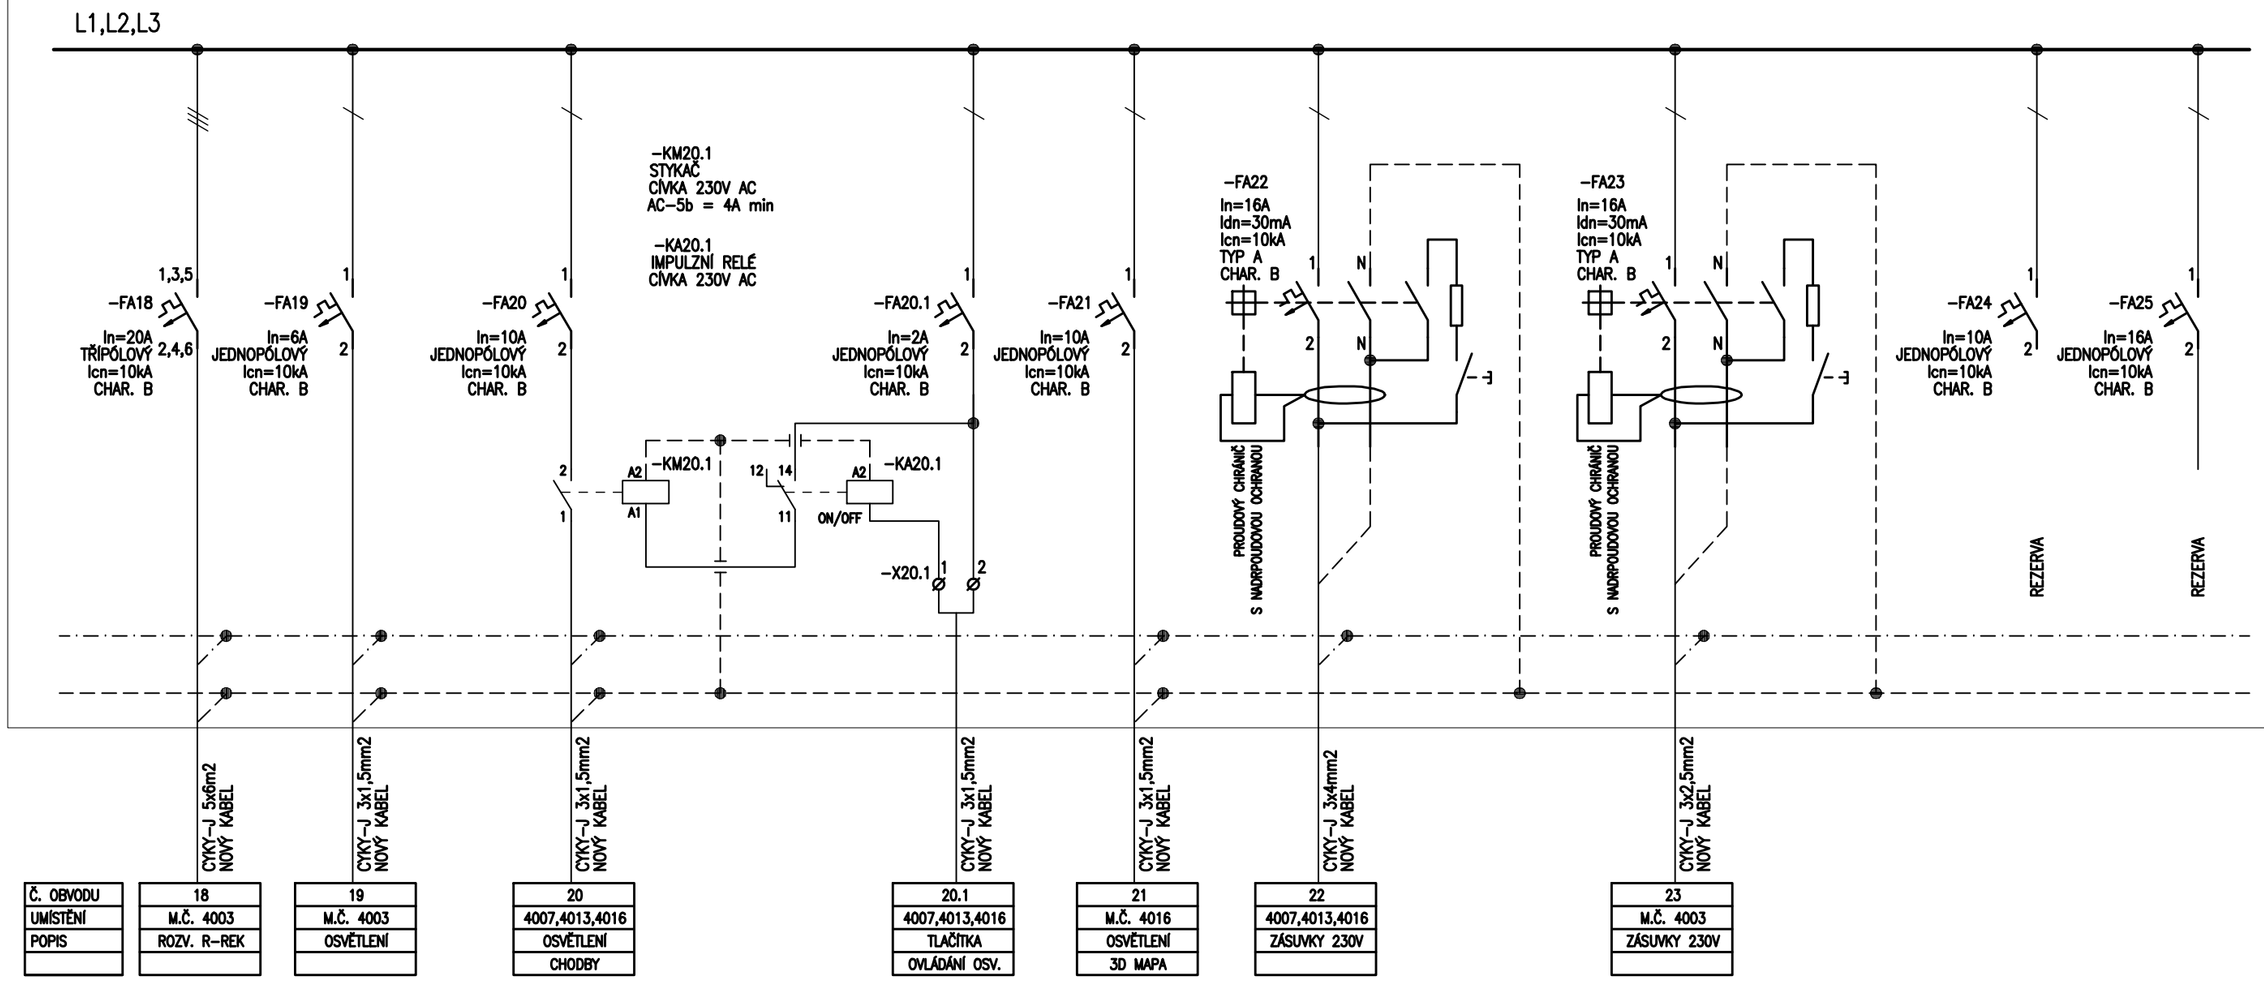

LEGENDA:

Soustava	: 3NPE ~ 50Hz, TN-S 400/230V
Ochrana před úrazem el. proudem	základní – samočinným odpojením od zdroje zvýšená – dopl. pospojováním, proudovým chráničem
Typ	: ZAPUŠTĚNÝ
Počet modulů	: 144 modulů
Přívod	: vrchem/spodem
Krytí	: IP43
Provedení	: OCELOPLECHOVÉ
Barva	: RAL 7035
Vnější rozměry	: 1046x606x165mm (VxŠxH)

POZNÁMKA:

SILOVÉ OBVODY UVNITŘ ROZVADĚČE BUDOU PRODRÁTOVÁNY VODIČEM H07V-K 16mm² S LISOVACÍMI DUTINKAMI.
OVLÁDACÍ OBVODY BUDOU PRODRÁTOVÁNY VODIČEM H07V-K 1,5 mm² S LISOVACÍMI DUTINKAMI.

Hl. Inženýr projektu: J. Dvořáková	Vypracoval: M. Buryan	Zodp. projektant: M. Buryan	
Kraj: JM		ÚO: Brno-město	
Investor: Mendelova univerzita v Brně			Č. zakázky: 22/02/17/JD2
Stavba: REKONSTRUKCE CHODEB obj.B, úst.422 a 426, 4.NP			Datum: 04/2017
			Stupeň: RPD
			Formát: A2
Objekt: Mendelova univerzita v Brně			Měřítko: --
			Arch. č.: --
Část profese: Elektro			Příloha číslo: E07
Obsah: ROZVADĚČ R17			

Michal Buryan
Malešovice 228, 664 65
tel: 731 695 530
buryan.michal@seznam.cz