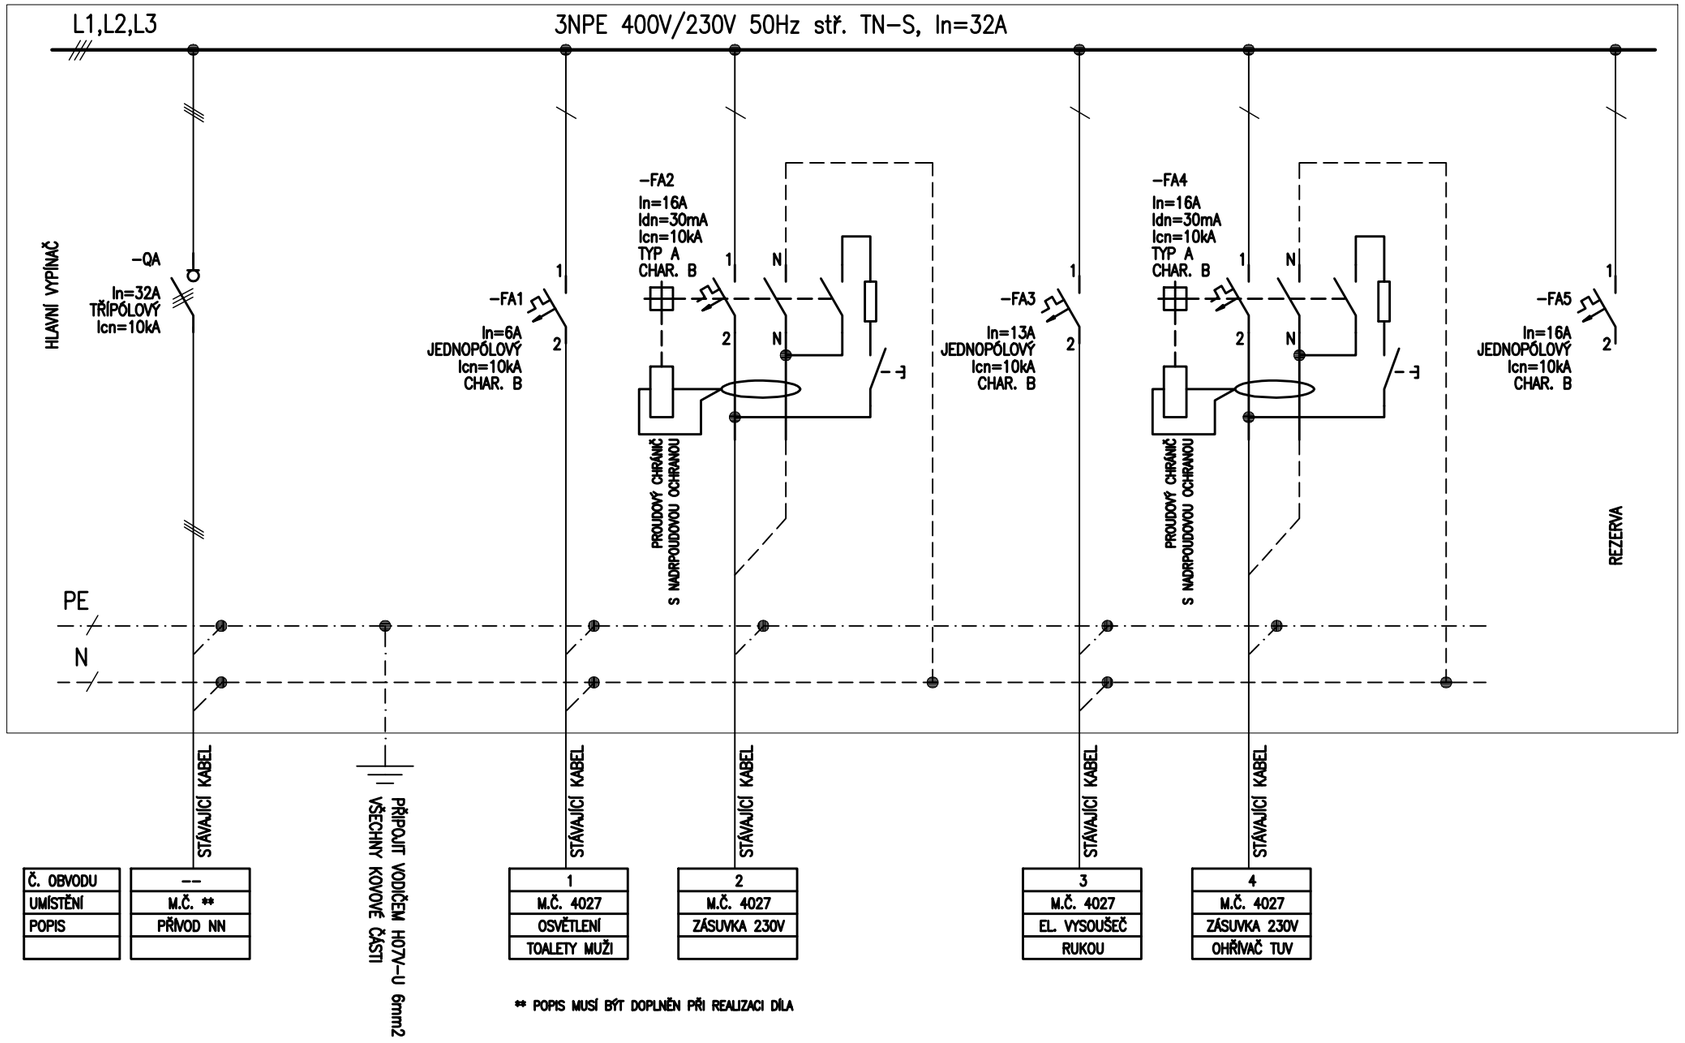

** POPIS MUSÍ BÝT DOPLNĚN PŘI REALIZACI DÍLA

LEGENDA:

Soustava : 3NPE ~ 50Hz, TN-S 400V/230V

Ochrana před úrazem el. proudem základní – samočinným odpojením od zdroje
zvýšená – dopl. pospojováním, proudovým chráničem

Typ : ZAPUŠTĚNÝ
Počet modulů : 12 modulů
Přívod : vrchem/spodem
Krytí : IP43
Provedení : OCELOPLASTOVÉ
Barva : BÍLÁ

POZNÁMKA:
SILOVÉ OBVODY UVNITŘ ROZVADĚČE BUDOU PRODRÁTOVÁNY VODIČEM H07V-K 6mm² S LISOVACÍMI DUTINKAMI.

Hl. Inženýr projektu	Vypracoval	Zodp. projektant	
J. Dvořáková	M. Buryan	M. Buryan	
Kraj: JM		Okr: Brno-město	
Investor: Mendelova univerzita v Brně			
Stavba: REKONSTRUKCE CHODEB obj.B, úst.422 a 426, 4.NP			
Objekt: Mendelova univerzita v Brně			
Část profese: Elektro			
Obsah: ROZVADĚČ R4.2			

Michal Buryan
Malešovice 228, 664 65
tel: 731 695 530
buryan.michal@seznam.cz

Č. zakázky	22/02/17/JD2
Datum	04/2017
Stupeň	RPD
Formát	A3
Měřítko	--
Arch. č.	--
Příloha číslo	E08