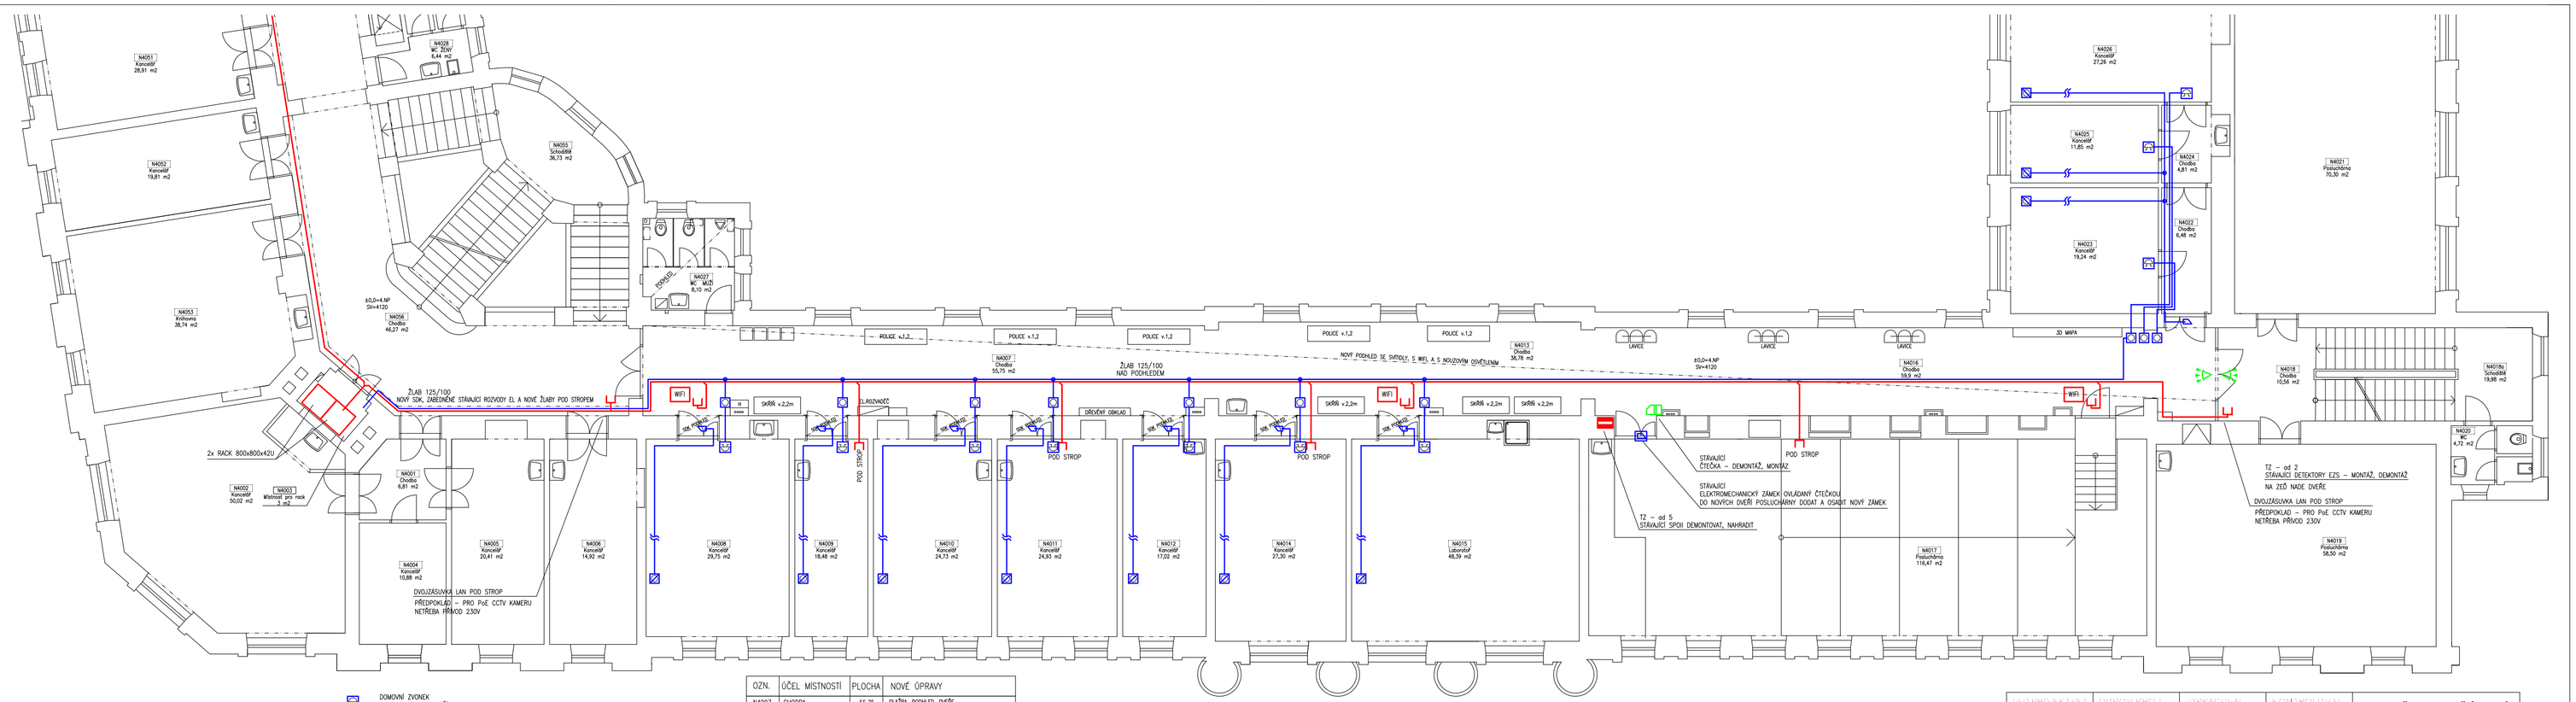

OZN.	ÚČEL MÍSTNOSTI	PLOCHA	NOVÉ ÚPRAVY
N4007	CHODBA	55,75	DLAŽBA, PODHLED, DVEŘE
N4013	CHODBA	38,78	DLAŽBA, PODHLED, DVEŘE
N4016	CHODBA	59,90	DLAŽBA, PODHLED, DVEŘE
N4018	CHODBA	10,56	DLAŽBA, PODHLED, DVEŘE
N4018a	SCHODIŠTĚ	19,98	
N4056	CHODBA	48,27	DVEŘE, SDK, ŽLABY
N4053	REK	3,00	DLAŽBA, PROSTUPY, DVEŘE
N4002	KANCELÁŘ	50,02	UMYVADLO, OKLAD, SDK, ZATĚŽEŇ OTVORU
N4027	WC MUŽI	8,10	PODLAHA, PODHLED, DVEŘE, OBKLAD, ZAŘ. PŘ.
N4008	KANCELÁŘ	29,78	DVEŘE
N4009	KANCELÁŘ	18,48	DVEŘE
N4010	KANCELÁŘ	24,73	DVEŘE
N4011	KANCELÁŘ	24,83	DVEŘE
N4012	KANCELÁŘ	17,02	DVEŘE
N4014	KANCELÁŘ	27,30	DVEŘE
N4015	LABORATOŘ	48,39	DVEŘE
N4017	POSLUCHÁRNA	116,47	DVEŘE
N4022	CHODBA	6,48	DVEŘE

- DOMOVNÍ ZVONEK, SIGNALIZACE ODE DVEŘÍ
- ELMAG. ZÁMEK VE DVEŘÍCH DO PRACOVNY PŘÍVOD KABEL 2x1 (JINÉ TYPY ZÁMKŮ JSOU OZNAČENY V PŮDORYSE POPISEM)
- TLAČÍTKO ZVONKOVÉ, KOORDINOVAT SE SILNOPROUDEM
- TLAČÍTKO PRO ODCHÝZENÍ DVEŘÍ, BEZDRÁTOVÉ TLAČÍTKO, EVENT. LIŠTOVANÉ V MÍSTNOSTI
- DVOUZÁSUVKA 2x RJ45, DVA KABELY PRO DVOUZÁSUVKU, KOMPONENTY KATEGORIE 6A
- WIFI — TZ – od 3, WIFI AP – MONTÁŽ, DODÁVKA, DVOUZÁSUVKA ZVLÁŠŤ NAD PODHLED
- POD STROP — REZERVA PRO WIFI Č PRO KAMERU, DVOUZÁSUVKA ZVLÁŠŤ NAD PODHLED

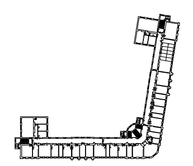

VEDOUCÍ PROJEKTANT	OSOBNÍ PROJEKTANT	KONTROLOVAL	KONTROLOVAL	ING. JIŘINA DVOŘÁKOVÁ PROJEKTOVÁ ČINNOST ČKAIT 1005441 e-mail: jirina.dvorak@email.cz
Ing. J. Dvořáková	Ing. K. Alexa	Ing. K. Alexa	Ing. J. Dvořáková	
	Kalexa	Kalexa		

MÍSTO	Městská část Brno-sever, Odbor stavební	FORMÁT	18 4A4
INVESTOR	Mendelova univerzita v Brně, Zemědělská 1, Brno 613 00	DATUM	05/2017
STAVBA	REKONSTRUKCE CHODEB objB, úst.422 a 426, 4.NP AREÁL MENDELU, ZEMĚDĚLSKÁ 1, BRNO 613 00	STUPEŇ	DRS
		ZAK. ČÍS.	
		MĚŘ.	1:100
OBSAH	VÝCHODNÍ KŘÍDLO, PŮDORYS SLABOPROUD	OBJ/VYKR.	03
		ČÁST	D.1.4.7