

Mendelova univerzita v Brně
Školní lesní podnik Masarykův les Křtiny
Křtiny 175
679 05 KŘTINY

VÁŠ DOPIS ZNAČKY/ZE DNE
9. 6. 2017

NAŠE ZNAČKA
PM034641/2017-203/Kovř

VYŘIZUJE
Ing. Jan Kovář
+420 541 637 699
kovar@pmo.cz

MÍSTO/DATUM
Brno
16. 6. 2017

Hájenska Na Lukách č. p. 68, ČOV AS – VARIOcomp 5K

(k. ú. Křtiny; ORP Blansko; kraj Jihomoravský; HP 4-15-02-0990)

Investor: Mendelova univerzita v Brně – Školní lesní podnik Masarykův les Křtiny

Zpracovatel PD: Ing. Petr Havlas, Brno, PD pro stavební povolení z 04/2017

Charakteristika akce

Dne 13. 6. 2017 nám byla předložena žádost spolu s projektovou dokumentací zpracovanou za účelem vydání stavebního povolení k záměru „Hájenska Na Lukách, Křtiny č. p. 68, ČOV AS – VARIOcomp 5K“, parc. č. 909 a parc. č. 912 v k. ú. Křtiny.

Předložená projektová dokumentace (PD) řeší nový způsob likvidace splaškových odpadních vod ze stávajícího objektu. Stávající jímka na vyvážení je již ve špatném technickém stavu a dle předložené PD bude nahrazena novou domovní ČOV na pozemku parc. č. 909. Předčištěné odpadní vody z ČOV budou svedeny odtokovým potrubím do vodního toku Zemanův žleb na pozemku parc. č. 912.

Stavba se nachází na levém břehu VT Zemanův žleb - IDVT 15000067, jehož přímým správcem je státní podnik LESY ČR.

Stanovisko správce povodí

Na základě ustanovení § 54 odst. 4 zákona 254/2001 Sb. o vodách a o změně některých zákonů (vodní zákon) vydává Povodí Moravy, s. p., jako správce povodí následující

stanovisko:

a) Z hlediska zájmů daných platným Národním plánem povodí Dunaje, Plánem pro zvládání povodňových rizik v povodí Dunaje a Plánem dílčího povodí Dyje [ustanovení § 24 až § 26 zákona č. 254/2001 Sb., o vodách a o změně některých zákonů (vodní zákon), ve znění pozdějších předpisů] je

uvedený záměr možný, protože lze předpokládat, že záměrem nedojde ke zhoršení stavu vodního útvaru, a že nebude mít za následek nedosažení dobrého stavu/potenciálu vod.

b) Z hlediska dalších zájmů chráněných zákonem č. 254/2001 Sb., o vodách a o změně některých zákonů, souhlasíme s uvedeným záměrem za následujících podmínek:

- 1) K návrhu likvidace splaškových vod z RD nemáme námitky. Pokud by však v budoucnu obec vybudovala obecní ČOV, **požadujeme** zrušení DČOV a odvedení splaškových vod do veřejné kanalizace a na obecní ČOV.
- 2) ČOV musí být **řádně provozována**, pravidelně musí být prováděny rozbor vzorků předčištěných odpadních vod na výtoku z ČOV
- 3) Při výstavbě a následném provozování stavby nesmí dojít ke znečištění povrchových nebo podzemních vod. V případě používání nebo skladování látek závadných vodám ve smyslu § 39 zákona o vodách je třeba zabezpečit daný prostor tak, aby byl vyloučen jejich únik.
- 4) K DČOV **musí být zajištěn přístup** pro možnost vyvážení kalů.
- 5) Vypouštěné přečištěné splaškové vody **musí být v souladu s NV č. 401/2015 Sb., v platném znění.**
- 6) Stavební řešení vyústního objektu musí být odsouhlaseno přímým správcem dotčeného vodního toku.

Upozorňujeme, že stavba leží na hranici ochranného pásma vodních toků.

Doba platnosti tohoto stanoviska je 2 roky, nebude - li využito pro vydání platného rozhodnutí nebo opatření vodoprávního nebo jiného správního úřadu.

Povodí Moravy, s.p.
602 00 Brno, Dřevařská 11
IČO:70890013, DIČ:CZ70890013
-13-



Ing. Pavel Biza
vedoucí útvaru správy povodí

Příloha
PD

Došlo: 15 -06- 2017
Číslo:
Vyřizeno:

**Školní lesní podnik Masarykův les Křtiny
Křtiny 175
Křtiny
679 05
Česká republika**

VÁŠ DOPIS ZN.	ČÍSLO JEDNACÍ	SPISOVÁ ZNAČKA		DATUM
	LCR952/002645/2017	LCR022289/2017		7.6.2017
VYŘIZUJE	TELEFON	GSM	FAX	E-MAIL
Ing. Paclík	956 952 203	702 079 159		roman.paclik@lesycr.cz

Věc: Vyjádření k stavbě „Hájenska na Loukách, Křtiny čp.68, ČOV AS-VARIOcomp 5K“.

Lesům České republiky, s. p. (dále jen LČR), Správě toků – oblast povodí Dyje, jste předložili žádost o vyjádření se k stavbě „Hájenska na Loukách, Křtiny čp.68, ČOV AS-VARIOcomp 5K“ v k.ú. Křtiny.

PD řeší zbudování domovní ČOV včetně navazujícího úseku splaškové kanalizace a výustního objektu. Vnitřní splašková kanalizace v hájence zůstává nezměněna. K změně jímky za ČOV dochází z důvodu, že stávající jímka je již nevyhovující. Čistírna bude umístěna cca 9m od hájovny v prostoru stávající jímky na vyvážení. Mezi jímkou a výustním objektem je potrubí DN 150 (PVC KG SN8) v celkové délce 49m a 2 ks šachet. Výustní objekt je umístěn na LB z kamenné dlažby tl. 150 s betonovým ložem 100mm (beton C16/20) o rozměrech 2,7 x 1,5m zakončen patkou 0,4 x 0,25 x 1,5m. Předčištěné vody z ČOV budou zaústěny do vodního toku - Zemanův žleb (Podomský p.) tekoucího po pozemku investora. ČOV bude umístěna na pozemku p.č. 909 a 912 v k.ú. Křtiny. ČOV je dimenzovaná na 5 EO.

Lesy ČR, s.p., Správa toků-oblast povodí Dyje, jako správce vodního toku – Zemanův žleb IDVT 15000067, č.h.p. 4-15-02-0990, **souhlasí se stavbou „Hájenska na Loukách, Křtiny čp.68, ČOV AS-VARIOcomp 5K“, za dodržení těchto podmínek:**

- 1) Výstavba domovní ČOV bude realizována dle předložené projektové dokumentace vypracovaná Ing. Petr Havlas projektová činnost ve výstavbě, Spodní 24, 625 00 Brno, ze dne 04/2017.
- 2) Během celé stavby i následujícím provozováním nesmí dojít ke zhoršení kvality povrchových nebo podzemních vod a ohrožení jejich jakosti, a to zejména nedovoleným nakládáním se závadnými látkami (rovnými látkami, stavebním odpadem a dalšími škodlivinami ze stavebních strojů nebezpečným vodám). Dále nesmí dojít ani ke zhoršení odtokových poměrů v předmětné lokalitě.
- 3) Stavební materiál, vzniklé odpady, ani zemina z výkopu nesmí být umísťována do průtočného profilu vodního koryta a na břehové hrany v 6 m ochranném pásmu vodních toků (na levém ani pravém břehu vodního toku). Dále umístěný materiál musí být zajištěn tak, aby při zvýšených průtocích a srážkách nedošlo k jeho splachování do koryt vodních toků.
- 4) Zaústění z domovní ČOV do kanalizace bude provedeno pod úhlem 45° tak, aby nedocházelo k zahlcování potrubí.

Lesy České republiky, s.p., se sídlem Přemyslova 1106/19, Nový Hradec Králové, Hradec Králové, PSČ 500 08

Spisová značka AXII 540 vedená u rejstříkového soudu v Hradci Králové, IČ: 42196451, DIČ: CZ42196451

Lesy České republiky, s.p., jsou držitelem osvědčení o účasti v certifikaci lesů, loga PEFC (08-2101/0001) a certifikátu C-o-C.



LESY ČESKÉ REPUBLIKY, S. P., SPRÁVA TOKŮ - OBLAST POVODÍ DYJE

Jezuitská 14/13, Brno - město, 602 00 Brno, tel. +420 956952111, fax +420 542513214, ost52@lesycr.cz, ID DS:e8jcfnsn

- 5) Výstavbou/umístěním objektu nebudou dotčena práva a oprávnění správce toku daná zákonem č. 254/2001 Sb., v platném znění. Musí být umožněn přístup k vodnímu toku při úpravě a údržbě vodního toku.
- 6) Vyústění objekt bude výškově umístěn tak, aby při vyšší hladině vody v toku nebo při pohybech nivelety dna nedocházelo k provozním potížím kanalizace (v souladu s TNV 75 2131 Odběrné a výpustné objekty na vodních tocích).
- 7) Kvalita vypouštěných (přečištěných) odpadních vod musí odpovídat hodnotám uvedeným v nařízení vlády č. 229/2007 Sb.
- 8) Povolení vypouštění odpadních vod bude schváleno příslušným vodoprávním úřadem, viz. § 8 odst.c) zák. č. 254/2001 Sb.(vodní zákon) a o změně některých zákonů.
- 9) Kvalita vypouštěných vod bude pravidelně monitorována (minimálně 1x/rok).
- 10) Každý vlastník stavby a zařízení v korytě vodního toku nebo sousedící sním, je povinen udržívat, opravovat a čistit od nánosů svůj majetek. Dále vlastník stavby zajistí, aby jeho stavba neohrožovala plynulý odchod vod, a to i v případě povodní (§52, §85 zákona č. 254/2001 Sb. ve znění pozdějších předpisů).
- 11) Správce toku neodpovídá za škody na zařízení/majetku investora výše uvedené stavby způsobené průchodem vod.
- 12) Po ukončení stavebních činností a výkopových prací na dotčených plochách u koryta vodního toku budou pozemky upraveny do původního stavu, včetně osetí travní směsí.
- 13) Správce vodních toků (Ing. et Bc. Roman Paclík 702 079 159, e-mail: roman.paclik@lesycr.cz) bude přizván po dokončení prací ke kontrole splnění výše uvedených podmínek.

S pozdravem

Toto vyjádření má platnost 2 roky.

Lesy České republiky, s.p.

Ing. Pavel Hopjan

vedoucí Správy toků

oblast povodí Dyje

(041)
se sídlem Přemyslova 1106/19, Nový Hradec Králové
IČ: 42196451, DIČ: CZ42196451
Správa toků – oblast povodí Dyje
Jezuitská 14, 13, Brno-město, 602 00 Brno

**VYJÁDŘENÍ O EXISTENCI SÍTĚ ELEKTRONICKÝCH KOMUNIKACÍ
A VŠEOBECNÉ PODMÍNKY OCHRANY SÍTĚ ELEKTRONICKÝCH KOMUNIKACÍ
SPOLEČNOSTI Česká telekomunikační infrastruktura a.s.**

vydané podle § 101 zákona č. 127/2005 Sb., o elektronických komunikacích a o změně některých souvisejících zákonů (zákon o elektronických komunikacích), ve znění pozdějších předpisů a § 161 zákona č. 183/2006 Sb., o územním plánování a stavebním řádu (stavební zákon) či dle dalších příslušných právních předpisů

Číslo jednací: 632481/17

Číslo žádosti: 0117 898 029

Důvod vydání Vyjádření: Územní souhlas

Platnost tohoto Vyjádření končí dne: 6. 6. 2019.

Žadatel	Městys Jedovnice	
Stavebník	Mendelova univerzita v Brně, Školní lesní podnik Křtiny, 175, Křtiny, 67905	
Název akce	domovní čistírna odpadních vod + kanalizační přípojka	
Zájmové území	Okres	Blansko
	Obec	Křtiny
	Kat. území / č. parcely	Křtiny

Žadatel shora označenou žádostí určil a vyznačil zájmové území, jakož i stanovil důvod pro vydání Vyjádření o existenci sítě elektronických komunikací a Všeobecných podmínek ochrany sítě elektronických komunikací společnosti *Česká telekomunikační infrastruktura a.s.* (dále jen *Vyjádření*).

Na základě určení a vyznačení zájmového území žadatelem a na základě stanovení důvodu pro vydání *Vyjádření* vydává společnost Česká telekomunikační infrastruktura a.s. následující *Vyjádření*:

Ve vyznačeném zájmovém území se nachází síť elektronických komunikací
společnosti *Česká telekomunikační infrastruktura a.s.* (dále jen *SEK*)
nebo její ochranné pásmo.

Existence a poloha *SEK* je zakreslena v příloženém výřezu/výřezech z účelové mapy *SEK* společnosti *Česká telekomunikační infrastruktura a.s.* Ochranné pásmo *SEK* je v souladu s ustanovením § 102 zákona č. 127/2005 Sb., o elektronických komunikacích a o změně některých souvisejících zákonů stanoveno rozsahem 1,5 m po stranách krajního vedení *SEK* a není v příloženém výřezu/výřezech z účelové mapy *SEK* společnosti *Česká telekomunikační infrastruktura a.s.* vyznačeno (dále jen *Ochranné pásmo*).

(1) *Vyjádření* je platné pouze pro zájmové území určené a vyznačené žadatelem, jakož i pro důvod vydání *Vyjádření* stanovený žadatelem v žádosti.

Číslo jednací: 632481/17

Číslo žádosti: 0117 898 029

Společnost *Česká telekomunikační infrastruktura a.s.* souhlasí s umístěním stavby, jejíž umístění bude případně povoleno vydáním územního souhlasu k záměru. Stavebník nebo jím pověřená třetí osoba je povinen dodržet Podmínky ochrany *SEK* společnosti *Česká telekomunikační infrastruktura a.s.*, které jsou součástí tohoto *Vyjádření*.

Připojené Podmínky ochrany *SEK* společnosti *Česká telekomunikační infrastruktura a.s.* jsou obecné podmínky realizace stavby, které nebrání vydání územního souhlasu k záměru.

Vyjádření pozbývá platnosti uplynutím doby platnosti v tomto *Vyjádření* uvedené, změnou rozsahu zájmového území či změnou důvodu vydání *Vyjádření* uvedeného v žádosti, nesplněním povinnosti stavebníka dle bodu (3) tohoto *Vyjádření*, a nebo pokud se žadatel či stavebník bezprostředně před zahájením realizace stavby ve vyznačeném zájmovém území prokazatelně neujistí u společnosti *Česká telekomunikační infrastruktura a.s.* o tom, zda toto *Vyjádření* v době bezprostředně předcházející zahájení realizace stavby ve vyznačeném zájmovém území stále odpovídá skutečnosti, to vše v závislosti na tom, která ze skutečností rozhodná pro pozbytí platnosti tohoto *Vyjádření* nastane nejdříve.

(2) Podmínky ochrany *SEK* jsou stanoveny v tomto *Vyjádření* a ve Všeobecných podmínkách ochrany *SEK* společnosti *Česká telekomunikační infrastruktura a.s.*, které jsou nedílnou součástí tohoto *Vyjádření*. Stavebník, nebo jím pověřená třetí osoba, je povinen řídit se těmito Všeobecnými podmínkami ochrany *SEK* společnosti *Česká telekomunikační infrastruktura a.s.*

(3) Stavebník, nebo jím pověřená třetí osoba, je povinen pouze pro případ, že

a) existence a poloha *SEK*, jež je zakreslena v příloženém výřezu/výřezech z účelové mapy *SEK* společnosti *Česká telekomunikační infrastruktura a.s.* a nebo

b) toto *Vyjádření*, včetně Všeobecných podmínek ochrany *SEK*

nepředstavuje dostatečnou informaci pro záměr, pro který podal shora označenou žádost nebo pro zpracování projektové dokumentace stavby, která koliduje se *SEK*, nebo zasahuje do Ochranného pásma *SEK*, vyzvat písemně společnost *Česká telekomunikační infrastruktura a.s.* k upřesnění podmínek ochrany *SEK*, a to prostřednictvím zaměstnance společnosti *Česká telekomunikační infrastruktura a.s.* pověřeného ochranou sítě - Pavel Markus, e-mail: pavel.markus@cetin.cz (dále jen POS).

(4) Přeložení *SEK* zajistí její vlastník, společnost *Česká telekomunikační infrastruktura a.s.* Stavebník, který vyvolal překládku *SEK* je dle ustanovení § 104 odst. 17 zákona č. 127/2005 Sb., o elektronických komunikacích a o změně některých souvisejících zákonů povinen uhradit společnosti *Česká telekomunikační infrastruktura a.s.* veškeré náklady na nezbytné úpravy dotčeného úseku *SEK*, a to na úrovni stávajícího technického řešení.

(5) Pro účely přeložení *SEK* dle bodu (3) tohoto *Vyjádření* je stavebník povinen uzavřít se společností *Česká telekomunikační infrastruktura a.s.* Smlouvu o realizaci překládky *SEK*.

(6) Společnost *Česká telekomunikační infrastruktura a.s.* prohlašuje, že žadateli byly pro jím určené a vyznačené zájmové území poskytnuty veškeré, ke dni podání shora označené žádosti, dostupné informace o *SEK*.

(7) Žadateli převzetím tohoto *Vyjádření* vzniká povinnost poskytnuté informace a data užít pouze k účelu, pro který mu byla tato poskytnuta. Žadatel není oprávněn poskytnuté informace a data rozmnožovat, rozšiřovat, pronajímat, půjčovat či jinak užívat bez souhlasu společnosti *Česká telekomunikační infrastruktura a.s.* V případě porušení těchto povinností vznikne žadateli odpovědnost vyplývající z platných právních předpisů, zejména předpisů práva autorského.

V případě dotazů k *Vyjádření* lze kontaktovat společnost *Česká telekomunikační infrastruktura a.s.* na asistenční lince 238 461 111.

Přílohami *Vyjádření* jsou:

- Všeobecné podmínky ochrany *SEK* společnosti *Česká telekomunikační infrastruktura a.s.*
- Situační výkres (obsahuje zájmové území určené a vyznačené žadatelem a výřezy účelové mapy *SEK*)
- Informace k podmínkám napojení
- Informace k vytyčení *SEK*

Číslo jednací: 632481/17

Číslo žádosti: 0117 898 029


Vyjádření vydala společnost Česká telekomunikační infrastruktura a.s. dne: 6. 6. 2017.



Česká telekomunikační infrastruktura a.s.
Olšanská 2681/6
130 00 Praha 3
DIČ: CZ04084063

96


SITUAČNÍ VÝKRES - POLYGON 1

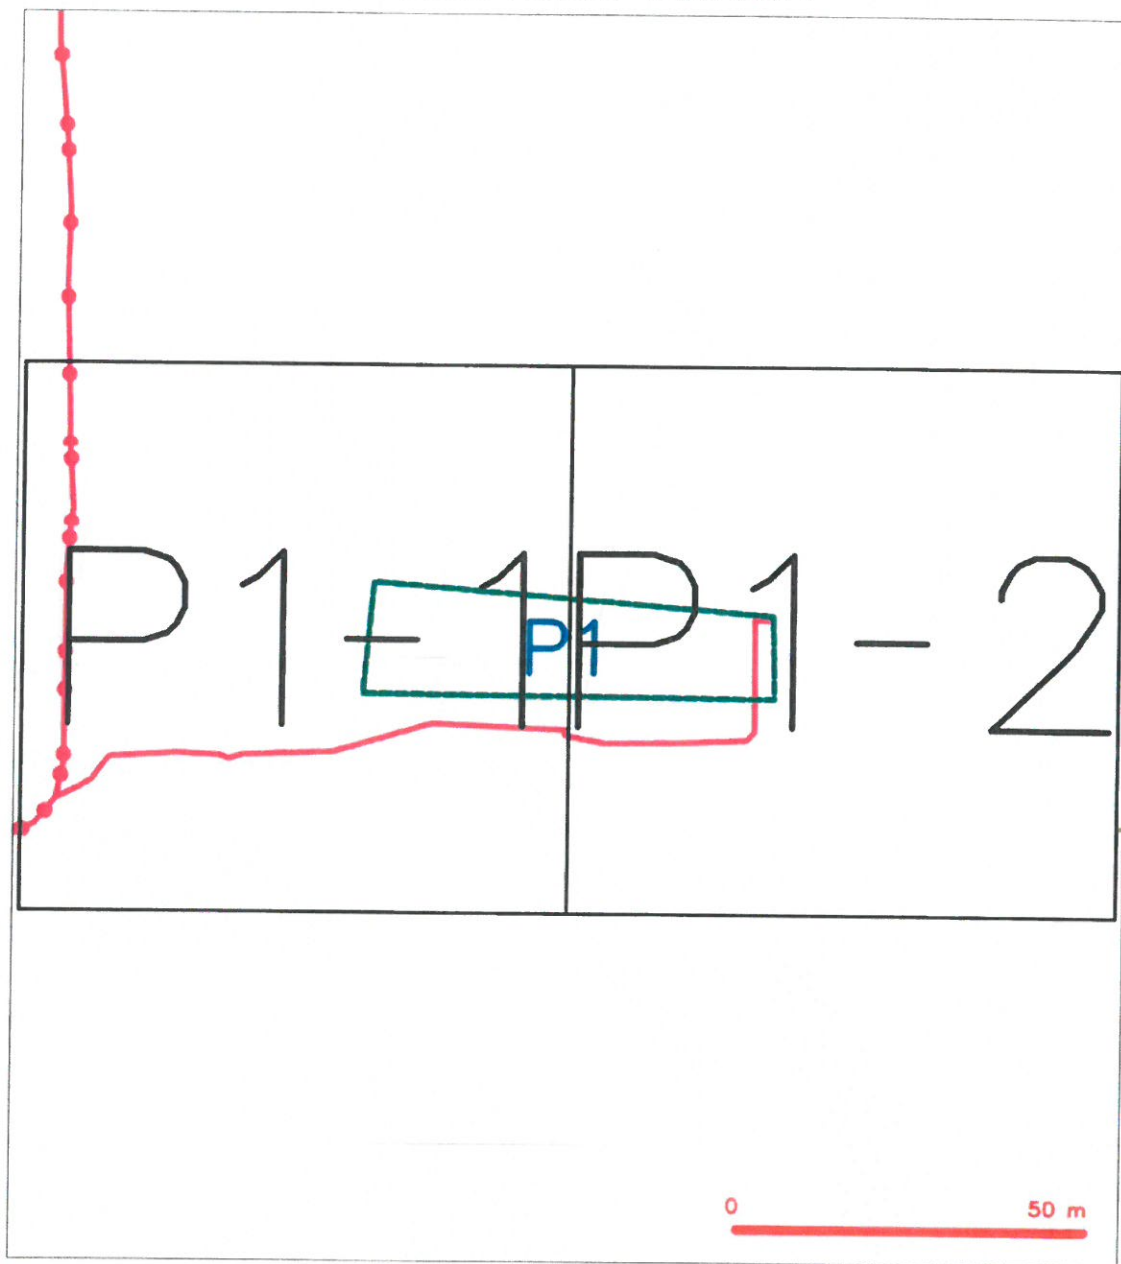

LEGENDA

	hranice zájmového území k vyjádření		nezaměřený průběh optického kabelu, HDPE trubky nebo souběh optického a metalického kabelu
	NV přípojka, území s NV přípojkou CETIN		radiové síť, ochranné pásmo radiové sítě
	zaměřený průběh metalického kabelu		podzemní síť
	zaměřený průběh optického kabelu, HDPE trubky nebo souběh optického a metalického kabelu		nepraznovaně síť
	nezaměřený průběh metalického kabelu		podzemní síť - cizí
	podzemní síť - cizí		síť s NV
			sklad, kabelovod

SITUAČNÍ VÝKRES - POLYGON 1, list kladu P1-1

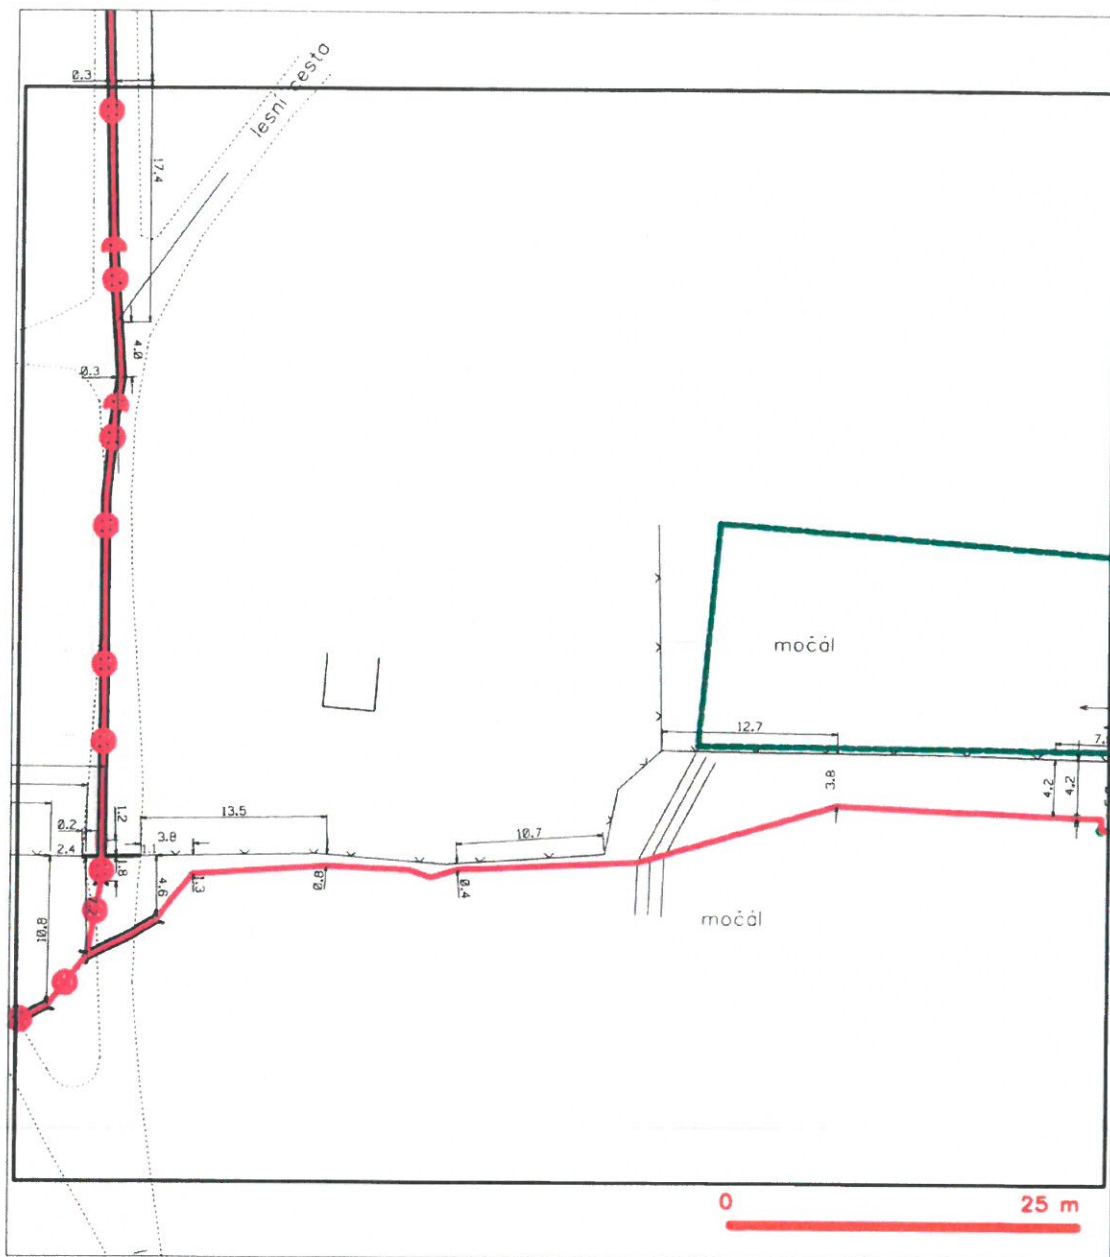


LEGENDA

- hranice rážového území k vyjádření
- NV přípojka, území s NV přípojkou CETIN
- rážovaný průběh optického kabelu
- rážovaný průběh optického kabelu, HDPE trubky
- rážovaný průběh optického a metalického kabelu
- nezářovaný průběh metalického kabelu
- nadzemní síť cizí

- nezářovaný průběh optického kabelu, HDPE trubky
- nebo součet optického a metalického kabelu
- radiové síť, ochranné pásmo radiové sítě
- nadzemní síť
- naprovozané síť
- podzemní síť cizí
- síť s NV
- [] kolektor, kabelovod

SITUAČNÍ VÝKRES - POLYGON 1, list kladu P1-2

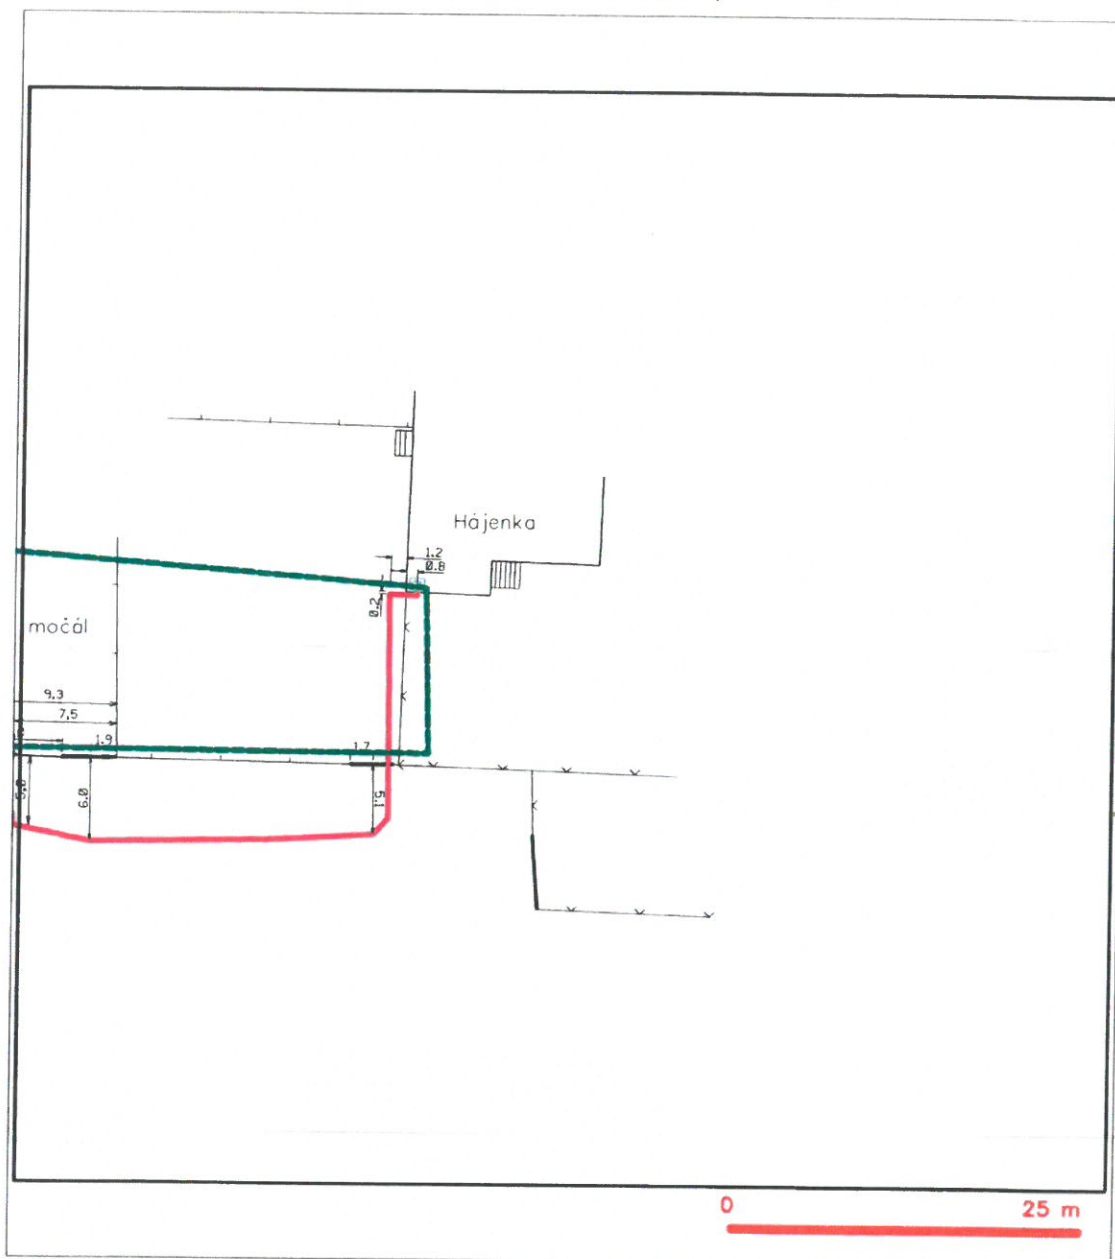

LEGENDA

- hranice záměrného území a vyjádření
- NV přípojka, území s NV přípojkou CETIN
- zaměřený průběh metalického kabelu
- zaměřený průběh optického kabelu, HDPE trubky nebo souběh optického a metalického kabelu
- nezaměřený průběh metalického kabelu
- nadzemní síť cív

- nezaměřený průběh optického kabelu, HDPE trubky nebo souběh optického a metalického kabelu
- radiové sítě, ochranné pásmo radiové sítě
- nadzemní síť
- neprovozovaná síť
- podzemní síť cív
- síť s NV
- === kolektor, kabelovod

MĚSTYS KŘTINY

679 05 Křtiny 26, okres Blansko

Mendelova universita v Brně
Školní lesní podnik
Masarykův les Křtiny

679 05 Křtiny 175

Váš dopis zn.:

Č.j.

711/2017/MK

Vyřizuje:

Emil Pásek/724016726

Křtiny:

29. května 2017

Věc: Vyjádření ke stavbě „Hájenka Na Lukách, Křtiny č.p. 68, ČOV AS – VARIOcomp 5K“

K Vašemu požadavku na vyjádření se ke stavbě „**Hájenka Na Lukách, Křtiny č.p. 68, ČOV AS – VARIOcomp 5K**“, na pozemku 909 a 912 v k.ú. Křtiny ve vlastnictví Mendelu sdělujeme, že nemáme připomínek a

se stavbou vyslovujeme souhlas.

S pozdravem



ÚŘAD MĚSTYSE

Křtiny okr. Blansko

-2-

Mgr. Emil Pásek, místostarosta
724 016 726

M Ě S T S K Ý Ú Ř A D B L A N S K O
ODBOR ŽIVOTNÍHO PROSTŘEDÍ

nám. Svobody 32/3, 678 24 Blansko
Pracoviště: nám. Republiky 1316/1, 678 01 Blansko

Mendelova univerzita v Brně
Rektorát - podatelna

Číslo: 06-12-2012

Č.j. 27418/2012-981 příl.:

Mendelova univerzita v Brně
Školní lesní podnik Masarykův les Křtiny
679 05 Křtiny 175

Spis. zn.: SMBK 47704/2012/ŽP
Č.j.: MBK 47711/2012/ŽP/Su

Vyřizuje : Ing. Ivana Stuchlíková
Tel.: 516 775 348
Fax: 516 775 544
E-mail: stuchlikova@blansko.cz

Datum: 05.12.2012

ZÁVAZNÉ STANOVISKO

pro územní a stavební řízení .

Městský úřad Blansko, odbor životního prostředí, jako orgán státní správy lesů, věcně a místně příslušný podle § 47, odst. 1, písm. a) a podle § 48, odst. 2, písm. c), zákona č. 289/1995 Sb. - o lesích a o změně a doplnění některých zákonů, v platném znění (dále lesní zákon),

vydává

podle § 149 zákona č. 500/2004 Sb., správní řád, v platném znění, (dále jen správní řád) a podle § 14 odst. 2 lesního zákona

žadateli, kterým je Mendelova univerzita v Brně, Školní lesní podnik Masarykův les Křtiny, 679 05 Křtiny 175, IČ 62156489

souhlasné stanovisko

pro stavbu ČOV pro objekt „Hájenka Na Lukách“ na pozemku p.č. 909 a na lesním pozemku p.č. 912 v k.ú. Křtiny .

Souhlas je vázán na splnění těchto podmínek:

- V průběhu užívání stavby je nutno dbát základních povinností k ochraně pozemků určených k plnění funkcí uvedených v § 13 a 14 lesního zákona.
- Nad rámec stavby ČOV nebudou prováděny žádné zásahy do lesních pozemků a lesních porostů.
- Tento souhlas neopravňuje k jakémukoliv vlastnímu dotčení lesních pozemků a na nich rostoucích lesních porostů.
- Stavba bude realizována dle předložené projektové dokumentace.
- Při vzniku případných škod na lese budou bezprostředně činěna potřebná opatření vedoucí k jejich minimalizaci.
- Ve věci bude před ukončením stavebního řízení vydáno **rozhodnutí o dočasném odnětí a případně následném omezení** v hospodaření na lesním pozemku, a to věcně a místně příslušným úřadem, kterým je Městský úřad Blansko, odbor životního prostředí, na základě samostatně podané žádosti dle náležitostí stanovených vyhláškou č. 77/1996 S.

Odůvodnění

Podkladem pro vydání tohoto souhlasného závazného stanoviska byla žádost Mendelovy univerzity v Brně, Školního lesního podniku Masarykův les Křtiny, 679 05 Křtiny 175, IČ 62156489, doručená Městskému úřadu Blansko, odboru životního prostředí, dne 26.11.2012 doložená situačním zákresem navrhované stavby ČOV.

Žádost byla posouzena v souladu s ustanovením § 14 odst. 1 a 2 lesního zákona, jehož účelem je sledovat a chránit zájmy chráněné tímto zákonem, z pohledu zájmu státu na lese jako národním bohatství a důležité složce životního prostředí.

Stavbou dojde k minimálnímu dotčení jmenovaného lesního pozemku.

Vzhledem k těmto skutečnostem, a k tomu, že předmětný požadavek je společensky a ekonomicky důvodný, bylo vydáno toto souhlasné závazné stanovisko.

Poučení

K závaznému stanovisku se nelze samostatně odvolat. Opravný prostředek lze proti němu uplatnit pouze v režimu ustanovení § 149 odst. 4 ,5, 6 správního řádu.

Ing. Ivana Stuchlíková

vedoucí oddělení lesního hospodářství,
ochrany přírody a zemědělství

Doručí se:

Žadatel

Mendelova univerzita v Brně, Školní lesní podnik Masarykův les Křtiny, 679 05 Křtiny 175

Na vědomí

Městys Jedovnice, stavební úřad, 679 06 Jedovnice

Mendelova univerzita v
Brně, Školní lesní podnik
Křtiny
Křtiny č.p. 175
67905 Křtiny

naše značka
5001527157

vyřizuje
Jaroslav Kápička

datum
06.06.2017

Věc:

Hájenka Na Lukách, Křtiny 68 - ČOV AS-VARIOcomp 5K

K.ú. - p.č.: Křtiny

Stavebník: Mendelova univerzita v Brně, Školní lesní podnik Křtiny, Křtiny č.p. 175, 67905 Křtiny

Účel stanoviska: Povolení stavby - stavební režim (ÚR+SP)

GasNet, s.r.o., jako provozovatel distribuční soustavy (PDS) a technické infrastruktury, zastoupený GridServices, s.r.o., vydává toto stanovisko:

V zájmovém území vyznačeném v příloze tohoto stanoviska, nejsou umístěna žádná provozovaná plynárenská zařízení a plynovodní přípojky ve vlastnictví nebo správě GasNet, s.r.o.. Mohou se zde nacházet plynárenská zařízení jiných vlastníků či správců, případně i dlouhodobě nefunkční/neprovozovaná plynárenská zařízení bez dostupných informací o jejich poloze a vlastnictví.

V rozsahu území vyznačeného v příloze souhlasíme s povolením stavby dle zákona 183/2006 Sb. ve znění pozdějších předpisů např. s vydáním územního rozhodnutí, zjednodušeným územním řízením, vydáním územního souhlasu, uzavřením veřejnoprávní smlouvy, ohlášením, stavebním povolením, veřejnoprávní smlouvou o provedení stavby nebo oznámením stavebního záměru s certifikátem autorizovaného inspektora. V případě uzavření veřejnoprávní smlouvy nebude GasNet, s.r.o. ani GridServices, s.r.o., jako zmocněnec GasNet, s.r.o., účastníkem územního ani stavebního řízení a nebudou uvedeni ve třetích osobách veřejnoprávní smlouvy.

Platí pouze pro území vyznačené v příloze tohoto stanoviska a to 24 měsíců ode dne jeho vydání.

Stanovisko bylo vygenerováno na základě vaší žádosti automaticky.

V případě dotčení pozemku v majetku společnosti GasNet, s.r.o. je třeba dále projednat smluvní vztah k tomuto pozemku.

Kontakt na projednání naleznete na adrese www.gasnet.cz/cs/kontaktni-system/, činnost "Smluvní vztahy - pozemky a budovy plynárenských zařízení", případně na NONSTOP zákaznické lince 800 11 33 55.

GridServices, s.r.o.

Plynárenská 499/1
Zábrdovice

602 00 Brno

T: +420532221111

F: +420545578571

E: info@gridservices.cz

I: www.gridservices.cz

IC: 27935311

DIČ: CZ27935311

Zapsán do obchodního rejstříku:

Krajský soud v Brně

oddíl C, vložka 57165

26.07.2007

Bankovní spojení:
Československá obchodní banka,
a.s.

Číslo účtu: 17837923

Kód banky: 0300

Za správnost a úplnost dokumentace předložené s žádostí včetně jejího souladu s platnými předpisy plně zodpovídá její zpracovatel. Stanovisko nenahrazuje případná další stanoviska k jiným částem stavby.

V případě další korespondence nebo jednání (např. změna stavby) uvádějte naši značku - 5001527157 a datum tohoto stanoviska. Kontakty jsou k dispozici na www.gridservices.cz nebo NONSTOP zákaznická linka 800 11 33 55.



GasNet, s.r.o.
zastoupená společností GridServices, s.r.o., IČ 279 35 311
Jaroslav Kápička
vedoucí zpracování externích požadavků
odbor zpracování externích požadavků

Přílohy: Orientační zákres plynárenského zařízení

Příloha: Orientační zákres plynárenského zařízení. Tato příloha je nedílnou součástí stanoviska č. 5001527157 ze dne 06.06.2017.

Provozovatel DS: GasNet, s.r.o.; Stavebník: Mendelova univerzita v Brně, Školní lesní podnik Křtiny, Křtiny č.p. 175, 67905 Křtiny. K.ú.: Křtiny.





E.ON Servisní, s.r.o., F. A. Gerstnera 2151/6, 370 01 České Budějovice

Mendelova univerzita v Brně, Školní lesní
podnik Křtiny
Ing. Petra Levá
Křtiny 175
67905 Křtiny

E.ON Servisní, s.r.o.

RCDS Prostějov
Poděbradovo nám. 1588/2
796 01 Prostějov
www.eon.cz

David Remeš
T +420-54514-1961
david.remes@eon.cz

Naše značka
D8610-16184139

Prostějov, 30.05.2017

**Vyjádření o existenci zařízení distribuční soustavy (elektrická síť)
ve vlastnictví E.ON Distribuce, a.s. a udělení souhlasu se stavbou
a činností v ochranném pásmu**

Investor stavby: Mendelova univerzita v Brně, Školní lesní podnik
Křtiny
Název stavby: ČOV Hájenka Na Lukách, Křtiny č.p. 68
Místo stavby: k.ú. Křtiny dle dodané situace

Toto vyjádření slouží pro informaci o stávajícím elektrickém zařízení distribuční soustavy vlastněném a provozovaném společností E.ON Distribuce, a.s. (dále jen ECD) a je vyjádřením k územnímu a stavebnímu řízení. Vyjádření nenahrazuje a neuvádí připojovací podmínky. V případě, že požadujete připojení nového odběrného místa, resp. zvýšení rezervovaného příkonu a doposud jste nepodali žádost, obraťte se na zákaznickou linku 800 77 33 22.

Upozorňujeme, že účastníkem územního a stavebního řízení zůstává provozovatel distribuční soustavy ECD, kterého v uvedených řízeních na základě zmocnění zastupuje společnost E.ON Česká republika, s.r.o. (dále jen ECZR).

V zájmovém území výše uvedené stavby se nachází:

**Nadzemní vedení VN
Distribuční trafostanice VN/NN**

**V zájmovém území výše uvedené stavby se také nachází
podzemní a nadzemní vedení NN které není ve vlastnictví
E.ON Distribuce, a.s.**

Sídlo společnosti:
F.A. Gerstnera 2151/6
České Budějovice 7
370 01 České Budějovice
Společnost je zapsána
v Obchodním rejstříku
vedeném Krajským soudem
v Českých Budějovicích,
oddíl C., vložka 8464
IČ: 251 86 213
DIČ: CZ25186213

16184139

Jako zástupce ECD udělujeme souhlas se stavbou a činností v ochranném pásmu (dále jen OP) zařízení distribuční soustavy v provozování ECD ve smyslu § 46 odst. 11 zákona č. 458/2000 Sb., o podmínkách podnikání a výkonu státní správy v energetických odvětvích, v platném znění, při splnění následujících podmínek.

Při provádění zemních nebo jiných prací, které mohou ohrozit předmětné distribuční a sdělovací zařízení, jste povinni dle zákona č. 309/2006 Sb., a nařízení vlády č. 591/2006 Sb., učinit veškerá opatření, aby nedošlo ke škodám na rozvodném zařízení, na majetku nebo na zdraví osob elektrickým proudem, zejména tím, že bude zajištěno:

1. V OP elektrické stanice, nadzemního a podzemního vedení budou při realizaci uděleného souhlasu přiměřeně dodrženy podmínky dle § 46 odst. 8 zákona č. 458/2000 Sb., v platném znění, kde se konstatuje, že v OP těchto rozvodných zařízení je zakázáno pod písmeny:
 - c) provádět činnosti, které by mohly ohrozit spolehlivost a bezpečnost provozu těchto zařízení nebo ohrozit život, zdraví či majetek osob
 - d) provádět činnosti, které by znemožňovaly nebo podstatně znesnadňovaly přístup k těmto zařízením.
2. Zakreslení trasy nadzemního i podzemního vedení vyskytujícího se v zájmovém území do všech vyhotovení prováděcí dokumentace a jeho vyznačení dobře viditelným způsobem přímo v terénu. Jedná se zejména o místa křížení či souběhu trasy vedení s trasou pohybu mechanizace, s trasou vedení výkopů a podobně tak, aby pracující na staveništi byli o hranicích ochranného pásma trvale informováni.
3. Objednání přesného vytýčení distribuční sítě (trasy kabelu) v terénu a to nejméně 14 dnů před zahájením prací v blízkosti podzemního kabelového vedení. V případě, že nebude možné trasu kabelu bezpečně určit pomocí vytyčovacího zařízení, je investor zemních prací povinen provést v nezbytném rozsahu ruční odkrytí kabelu na určených místech podle pokynů zaměstnanců ECZR pro jednoznačné stanovení jeho polohy.
Vytýčení kabelů VN, NN zajistí Ladislav Knebl, tel.: 51641-8379, email: ladislav.knebl@eon.cz.
4. Provádění zemních prací v OP kabelu výhradně klasickým ručním nářadím bez použití jakýchkoli mechanismů s nejvyšší opatrností, nebude-li provozovatelem zařízení stanoveno jinak.
5. Vhodné zabezpečení obnaženého kabelu (podložení, vyvěšení, ...), aby nedošlo k jeho poškození poruchou nebo nepovolanou osobou a označení výstražnými tabulkami, bude provedeno podle pokynů pracovníka ECZR. Další podmínky pro zabezpečení našeho zařízení si vyhrazujeme při vytýčení nebo po jeho odkrytí.

6. Vyřešení způsobu provedení souběhů a křížení výše zmíněné akce s rozvodným zařízením musí odpovídat příslušným ČSN.
7. Přizvání zástupce ECZR ke kontrole křižovatek a souběhů před záhozem výkopu. O kontrole bude proveden zápis do montážního nebo stavebního deníku. Při nedodržení této podmínky, budou poruchy vzniklé na zařízení odstraňovány na náklady investora stavby.
8. Po dokončení musí stavba z pohledu ochrany před provozními a poruchovými vlivy distribuční soustavy odpovídat příslušným normám, zejména PNE 33 3301, PNE 33 3302, PNE 34 1050, ČSN EN 50 341-1, PNE 33 0000-1, ČSN EN 50 522, ČSN EN 61 936-1.
9. Po dokončení stavby připomínáme, že v OP zařízení je dále zakázáno:
 - a) zřizovat bez souhlasu vlastníka těchto zařízení stavby či umisťovat konstrukce a jiná podobná zařízení, jakož i uskláňovat hořlavé a výbušné látky
 - b) provádět bez souhlasu jeho vlastníka zemní práce
 - c) u nadzemního vedení nechávat růst porosty nad výšku 3 m
 - d) u podzemního vedení vysazovat trvalé porosty a přejíždět vedení mechanizmy o celkové hmotnosti nad 6t.
10. Veškerá stavební činnost v OP elektrické stanice VN/NN, nadzemního vedení VN, podzemního vedení VN a NN, bude před jejím zahájením konzultována s příslušnou Regionální správou (dále jen RS), která stanoví bezpečnostní opatření pro práce v OP příslušného rozvodného zařízení dle platné ČSN EN 50 110-1. Veškerá stavební činnost v OP nadzemního a podzemního vedení VVN bude před jejím zahájením konzultována s útvarem Správa sítě VVN. Stavební činnost v OP sdělovacího podzemního vedení bude konzultována s útvarem Správa přenosů dat a radiové sítě.
11. Veškeré práce s mechanizací, jejichž části se za provozu mohou přiblížit k vodičům v OP nadzemního vedení 22 kV a výkopové práce v OP podzemního vedení 22 kV, je nutno provádět za beznapětového stavu vedení a vypnutí požadujeme objednat nejméně 25 kalendářních dnů předem. Práce s mechanizací v OP vedení 110 kV je nutno provádět za beznapětového stavu vedení a vypnutí požadujeme objednat nejpozději do 10 dne předchozího měsíce.
12. Uhrazení veškerých nákladů na práce vyvolané stavbou (hradí investor stavby), není-li písemnou dohodou stanoveno jinak.
13. Neporušení stability podpěrných bodů nadzemního vedení a nenarušení podzemního uzemňovacího vedení.
14. Neprodlené ohlášení jakéhokoli poškození distribučního a sdělovacího zařízení v provozování ECD na telefonní číslo **800 22 55 77**.

Kontakty správců zařízení:

VN+NN

Regionální správa, Josef Hrbáček, tel.: 51649-4022, email: josef.hrbacek@eon.cz

Pozor ! Vyjádření má platnost 12 měsíců tj. do 30.05.2018.

Upozorňujeme na možnou polohovou odchylku uloženého vedení od výkresové dokumentace.

Do přiložené a námi orazítované dokumentace jsme **informativně** zakreslili:
- červeně čárkovaně nadzemní vedení VN

Při vytýčení trasy zařízení i ke kontrole před záhozem a ke všem dalším jednáním s ECZR jako zástupcem ECD předložte toto vyjádření.

V případě nedodržení vzdáleností a podmínek dle norem a platných právních předpisů, nesouhlasíme po ukončení stavby s její kolaudací.

S přátelským pozdravem

E.ON Servisní, s.r.o.

E.ON Servisní, s.r.o.
F.A. Gerstnera 2151/6
České Budějovice 7
370 01 České Budějovice
IČ: 25186213, DIČ: CZ25186213



113

Příloha: Orazítovaná situace s informativním zákresem.

Následující oddíl se vyplňuje v případě žádosti o udělení souhlasu se zjednodušeným územním řízením nebo s uzavřením veřejnoprávní smlouvy

Udělení souhlasu


*Souhlasíme – Nesouhlasíme se zjednodušeným územním řízením**

*Souhlasíme – Nesouhlasíme s uzavřením veřejnoprávní smlouvy**

E.ON Česká republika, s.r.o.

**Pro platnost udělení souhlasu je nutný podpis a razítko oprávněného pracovníka*

SÍŤ VE VLASTNOSTI E.ON

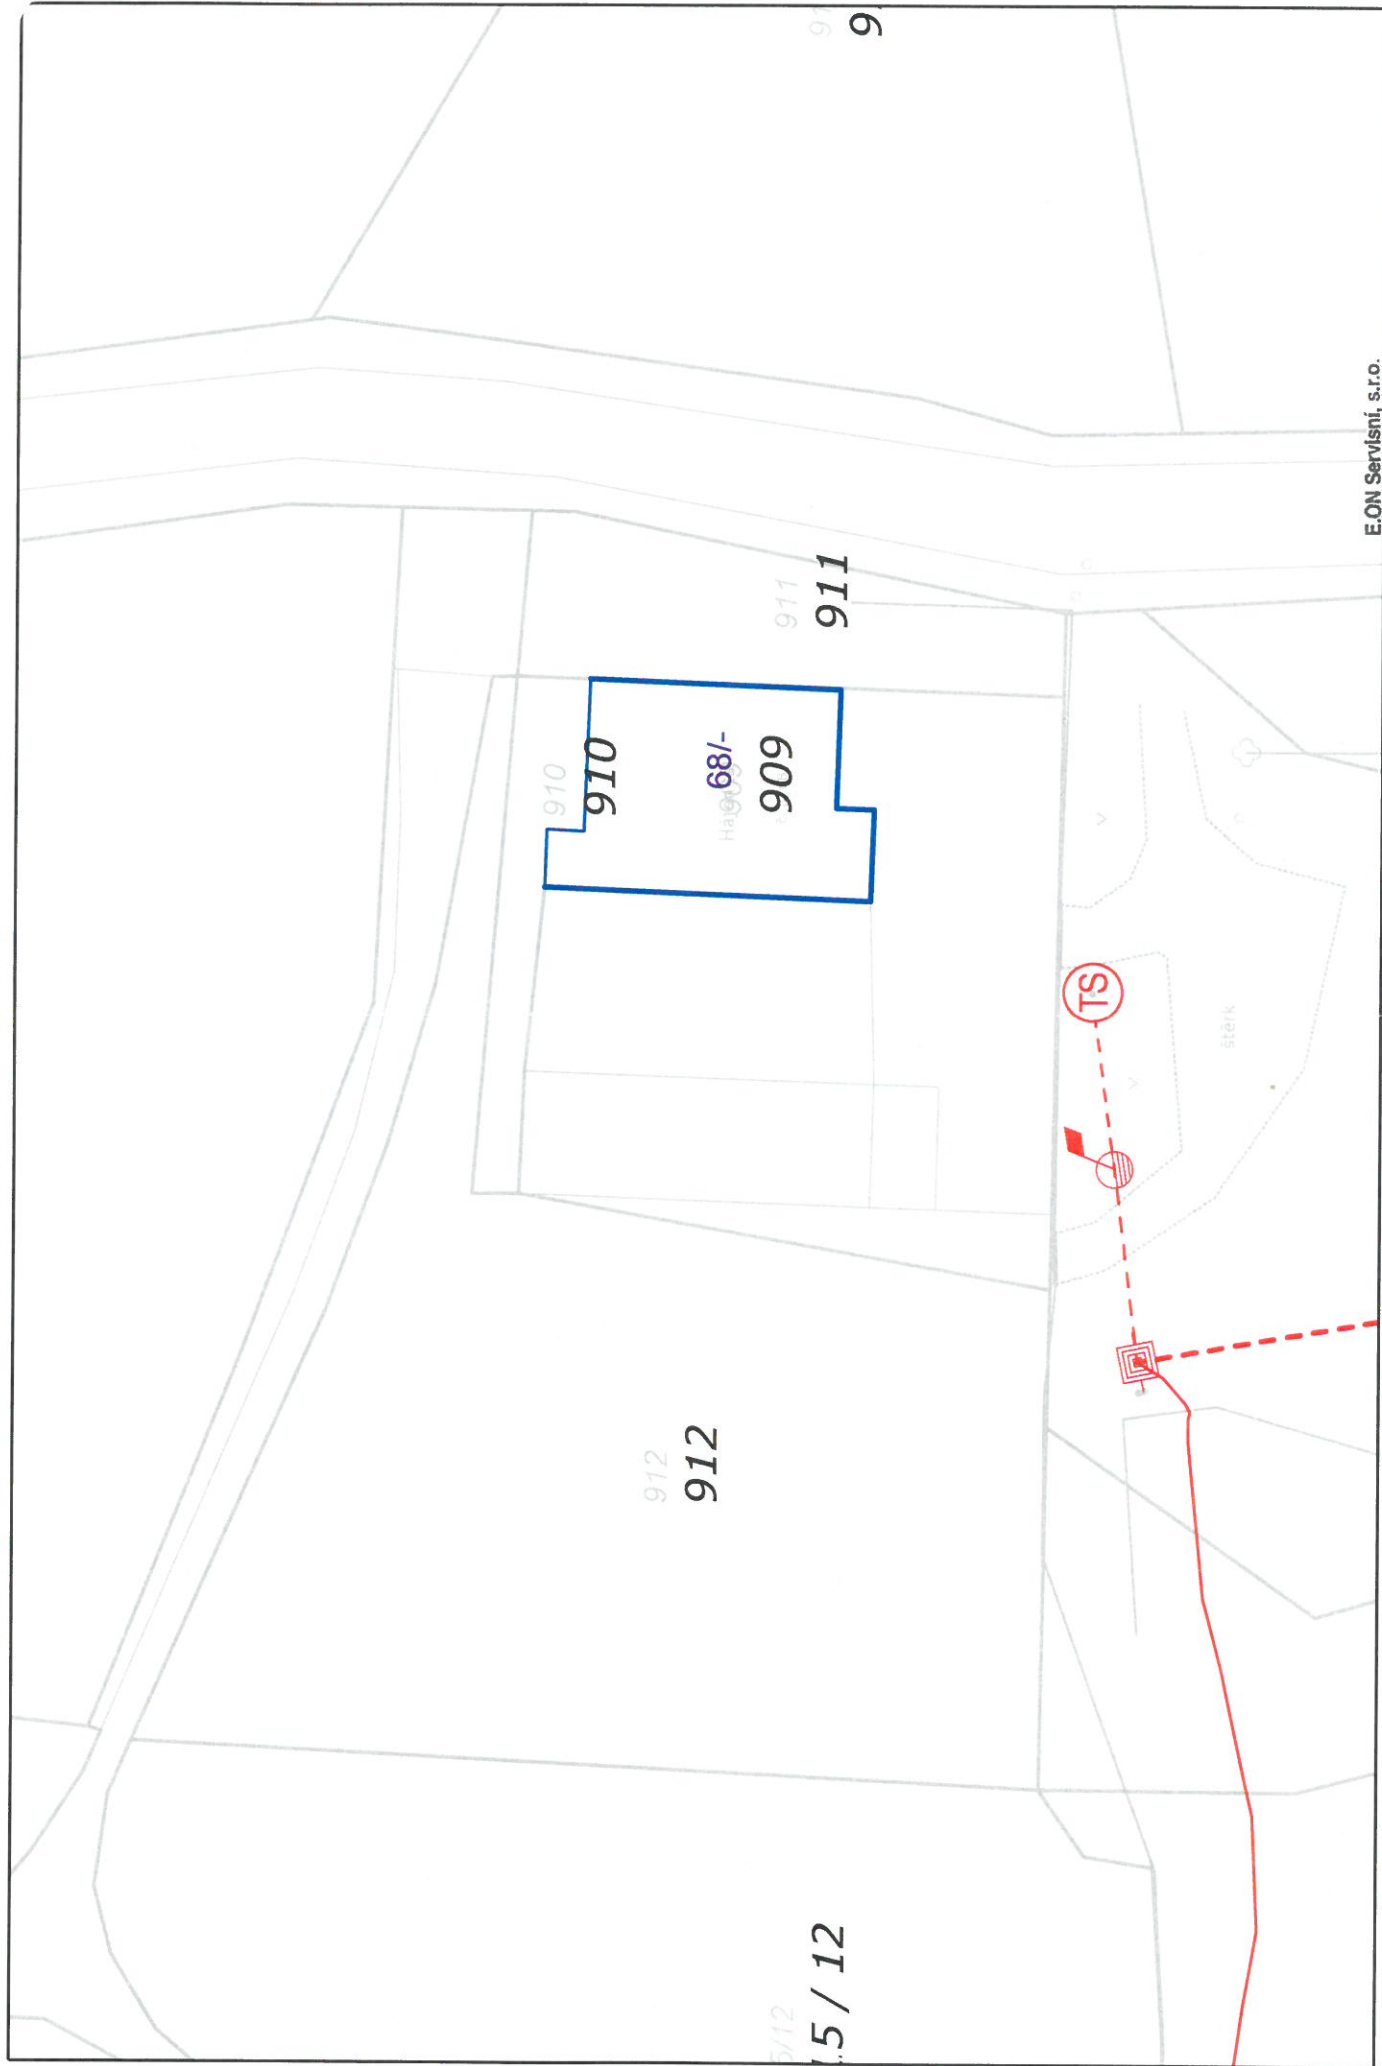

Měřítko: 1: 500

Datum: 30.05.2017

Výtisk: Remeš, David

E.ON Servisní, s.r.o.

F.A. Gerstnera 2151/6


České Budějovice 7

370 01 České Budějovice

IC: 25186213, DIČ: CZ25186213

Strana: 1 / 1

113

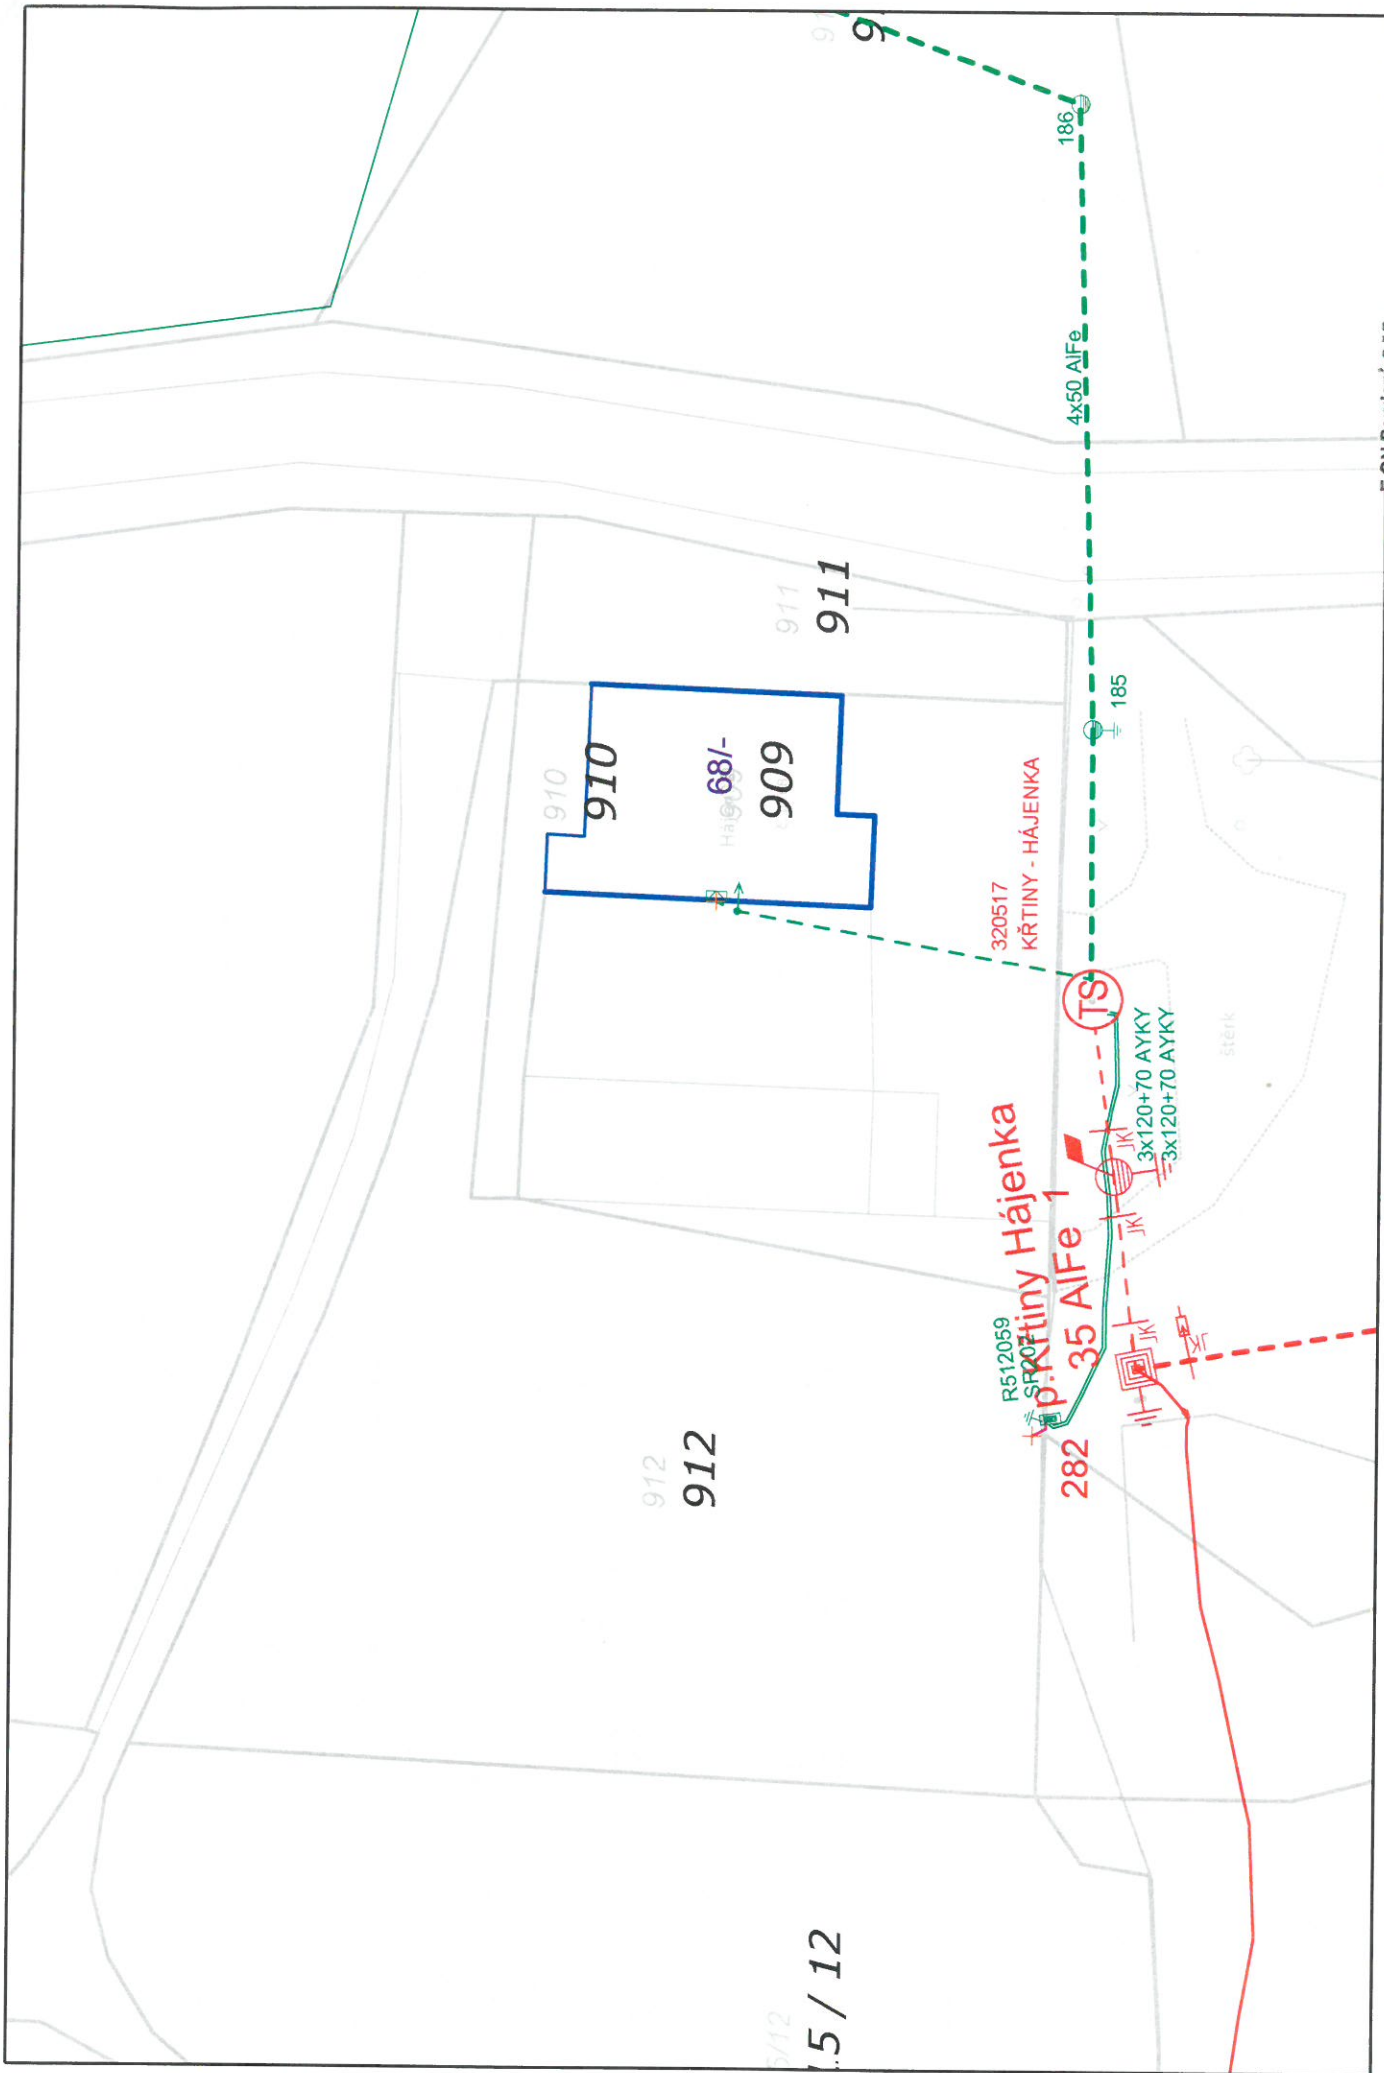

E.ON Services, s.r.o.

F.A. Gersnera 2151/6
České Budějovice 7
370 01 České Budějovice
IČ: 25186213, DIČ: CZ25186213

Měřítko: 1: 500

Datum: 30.05.2017

Vytiskl: Remeš, David

Strana: 1 / 1

113



S009P000Z22J

MĚSTSKÝ ÚŘAD BLANSKO

ODBOR ŽIVOTNÍHO PROSTŘEDÍ

nám. Svobody 32/3, 678 01 Blansko
Pracoviště: nám. Republiky 1316/1, 678 01 Blansko

Došlo: - 5 - 06 - 2017

Číslo:

Vyřizeno:

Mendelova zemědělská univerzita v Brně
Školní lesní podnik ML Křtiny
Křtiny 175
679 05 Křtiny

Spis. zn.: SMBK 19502/2017/ŽP
Č.j.: MBK 20283/2017/ŽP/Su

Vyřizuje : Ing. Ivana Stuchlíková
Tel.: 516 775 348
Fax: 516 775 544
E-mail: stuchlikova@blansko.cz
Datum: 30.05.2017

STANOVISKO

Městský úřad Blansko, odbor životního prostředí, obdržel dne 22.05.2017 Vaši žádost o stanovisko ke stavbě – ČOV pro „Hájenku Na Lukách“ pozemcích p.č. 909 912 v k.ú. Křtiny. K žádosti byla předložena PD záměru.

Odbor životního prostředí jako orgán věcně a místně příslušný posoudil předloženou žádost z hlediska obecně závazných předpisů o ochraně životního prostředí. Na základě výsledku tohoto posouzení vydává následující

stanovisko.

Z hlediska odpadového hospodářství – podle § 79 odst. 4 písm. b) zákona č. 185/2001 Sb., o odpadech a o změně některých dalších zákonů, ve znění pozdějších předpisů, nemáme námitek za předpokladu, že s odpady vzniklými během realizace dané stavby bude nakládáno v souladu s platnou legislativou v odpadovém hospodářství.

Z hlediska zájmů chráněných zákonem č. 254/2001 Sb., o vodách a o změně některých zákonů (vodní zákon), ve znění pozdějších předpisů, ve smyslu § 18 citovaného zákona, je uvažovaná stavba možná. Stavba ČOV je vodním dílem a dle § 15a odst. 1 vodního zákona podléhá ohlášení vodoprávnímu úřadu (MěÚ, OŽP), přičemž toto ohlášení musí obsahovat náležitosti uvedené v § 15a odst. 2 vodního zákona.

Z hlediska ochrany zemědělského půdního fondu – ve smyslu zákona č. 334/1992 Sb., o ochraně zemědělského půdního fondu, v platném znění sdělujeme, že nemáme k předložené PD žádné námítky či připomínky.

Z hlediska ochrany přírody- Z hlediska ochrany přírody ve smyslu 77 odst. 3 zákona č. 114/1992 Sb., o ochraně přírody a krajiny, ve znění pozdějších předpisů (dále jen „zákon“), nemáme námítky k realizaci výše uvedené stavby, která prochází urbanizovanou částí údolní nivy vodního toku Zemanův žleb a pravého břehu tohoto vodního toku, které jsou dle § 3 odst. 1 písm. b) zákona významnými krajinnými prvky (dále jen „VKP“) ze zákona. VKP jsou chráněny před poškozováním a ničením, které by mohlo způsobit umísťování staveb do těchto prvků. Využívají se pouze tak, aby nebyla narušena jejich obnova a nedošlo k ohrožení nebo oslabení jejich stabilizační funkce. Realizaci výše uvedené stavby nedojde k negativnímu zásahu do VKP, proto nebude v této věci vedeno zdejším odborem řízení o udělení souhlasu k zásahu do VKP dle § 4 odst. 2 zákona. S realizací výše uvedeného záměru souhlasíme za předpokladu, že:

- stavební práce budou probíhat v souladu s normou ČSN 83 9061 – Technologie vegetačních úprav v krajině - ochrana stromů, porostů a vegetačních ploch při stavebních pracích;
- dřeviny, které zasáhnou do prostoru dočasného záboru stavby budou chráněny před poškozením (bedněním, pletivem aj.);

jakákoliv změna oproti předloženému projektu musí být se zdejším orgánem ochrany přírody předem projednána.

Z hlediska zájmů chráněných lesním zákonem – ve smyslu zákona č. 289/1995 Sb., o lesích a o změně a doplnění některých zákonů, ve znění pozdějších předpisů, bylo dne 26.05.2017 pod č.j. MBK 19931/2017/ŽP/Su vydáno stanovisko.

Z hlediska ochrany ovzduší – ve smyslu § 11 odst. 3 zákona č. 201/2012 Sb., o ochraně ovzduší, ve znění pozdějších předpisů, s výše uvedenou stavbou souhlasíme. Musí být dodržována příslušná ustanovení zákona č. 201/2012 Sb., o ochraně ovzduší, ve znění pozdějších předpisů, a ustanovení vyhlášky č. 415/2012 Sb., o přípustné úrovni znečišťování a jejím zjišťování a o provedení některých dalších ustanovení zákona.

Toto stanovisko není rozhodnutím ve smyslu správního řádu a nelze se proti němu odvolat. Nenahrazuje rozhodnutí, souhlasy a jiná správní opatření vydaná podle obecně závazných předpisů v oblasti životního prostředí.

MĚSTSKÝ ÚŘAD BLANSKO
odbor životního prostředí
(2)

Ing. Ivana Stuchlíková
vedoucí oddělení lesního hospodářství,
ochrany přírody a zemědělství

Na vědomí:
Městys Jedovnice, stavební úřad