


Oprava hráze VN Arboretum

Situace širších vztahů


M 1 : 50000

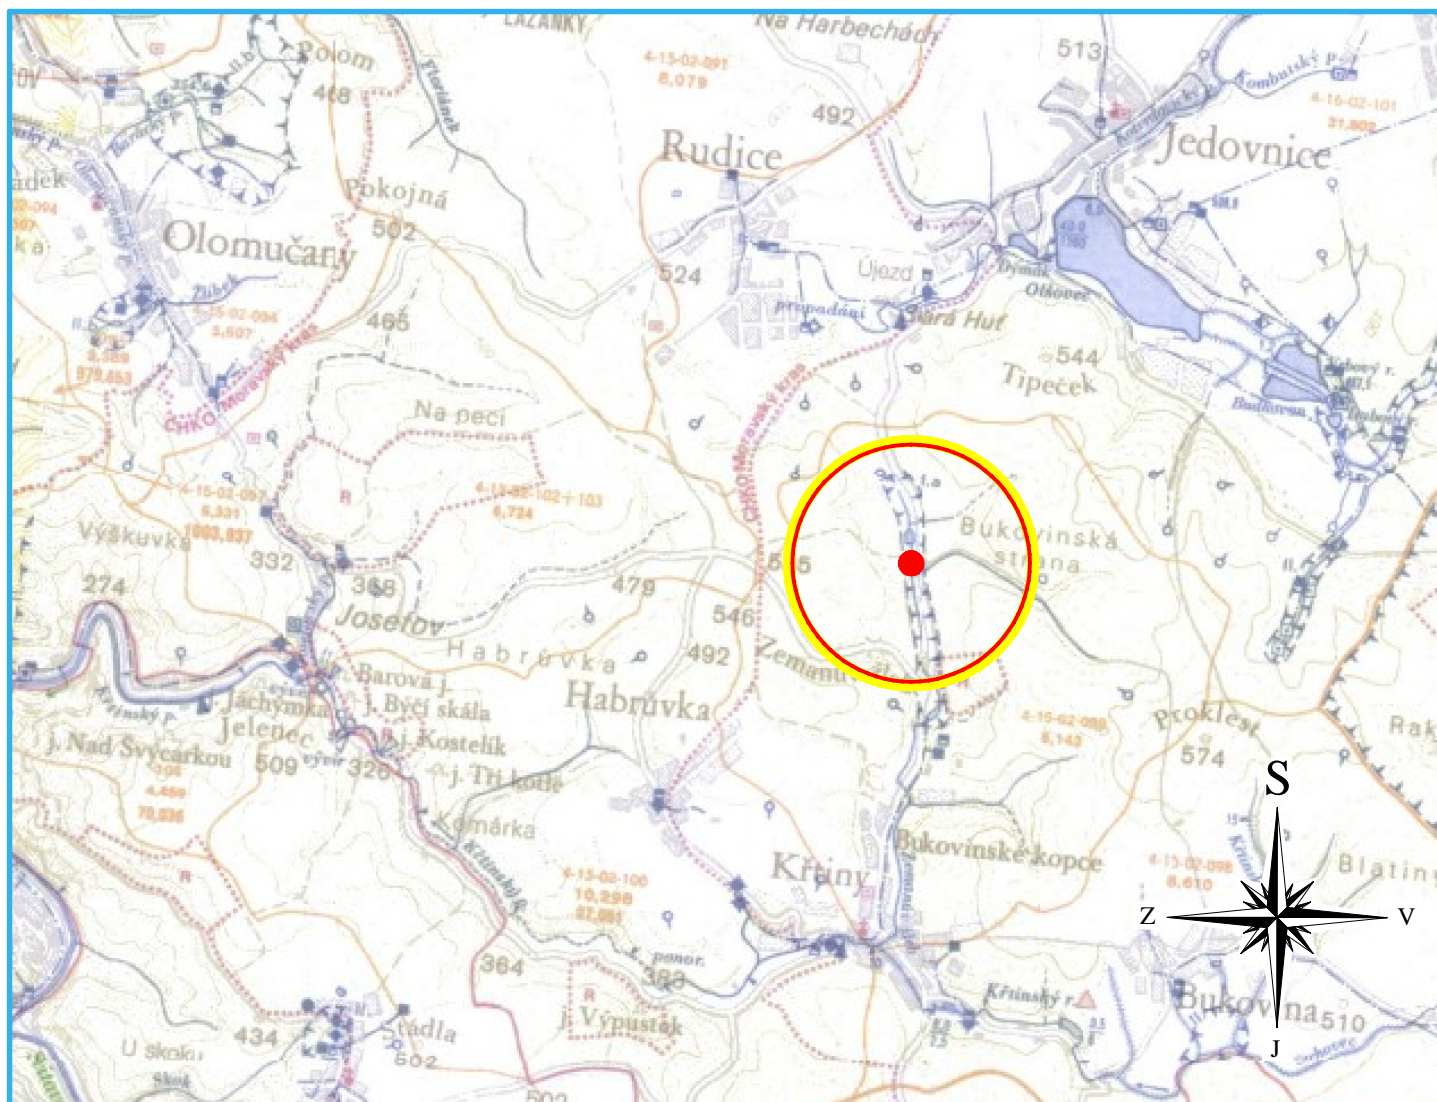


PŘÍBLIŽNÉ SOUŘADNICE V J-TSK

X:	1148126
Y:	586872

 Zájmová lokalita

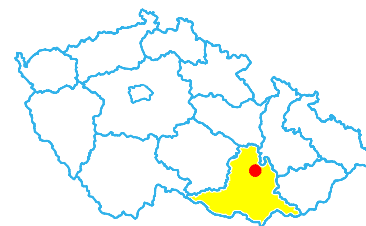

Polohopisný systém: S-JTSK Výškopisný systém: B.p.v.

Vedoucí projektant:	Kreslil:	Zodpovědný projektant:	 REGIOPROJEKT BRNO <small>Projektová a inženýrská činnost v oboru stavby vodního, lesního hospodářství a krajinného inženýrství P.O.Box 3, 618 00 Brno IČ: 00220078 tel.: 548 128 317</small>	
Ing. Petr Marčák	Ing. Michal Kachtík	Ing. Petr Marčák		
Investor: Mendelova univerzita v Brně, Školní lesní podnik Masarykův les Křtiny			Formát:	1 x A4
K.ú.: Křtiny		Kraj: Jihomoravský	Datum:	12/2016
Název akce / stavebního objektu:			Stupeň PD:	DSP/DPS
			Archivační č.:	16092-14XR-KM
Obsah:			Měřítko:	Výkres číslo:
			1 : 50000	C.1.
Oprava hráze VN Arboretum				
Situace širších vztahů				