

OPRAVA HRÁZE VN ARBORETUM

Podélný profil výkopu pro potrubí
M 1 : 100/100

KRAJ	Jihomoravský		
KATASTRÁLNÍ ÚZEMÍ	Křtiny		
ČÍSLO PARCELY	912	915/7	913
DRUH POZEMKU	Lesní pozemek	Lesní pozemek	Vodní plocha

ČÍSLO PF


NIVELETA DNA

TERÉN

SROVNÁVACÍ ROVINA
STANIČENÍ V KM

STANIČENÍ V M

SPÁD NA DÉLKU [m]
CELKOVÁ DÉLKA [m]

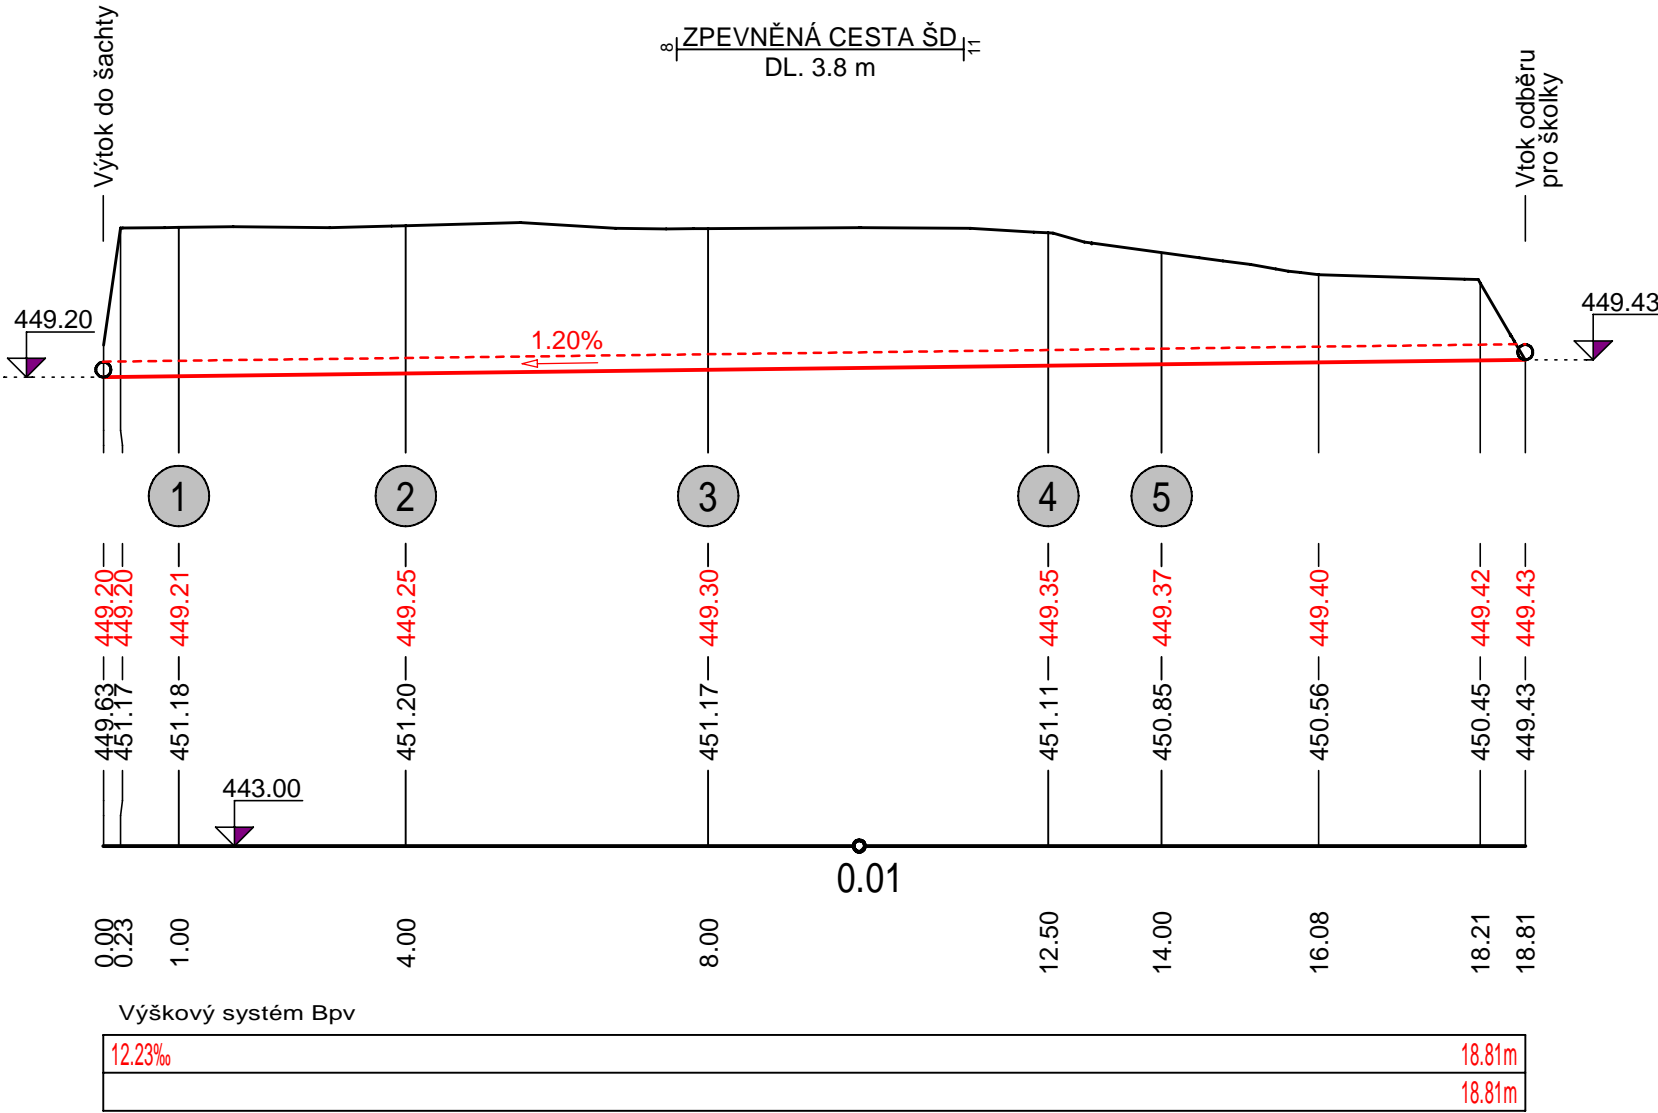

Přesné směrové i výškové vedení v původní trase bude upřesněno při realizaci.

Polohopisný systém: Výškopisný systém: B.p.v.

Vedoucí projektant:	Kreslil:	Zodpovědný projektant:	<div>REGIOPROJEKT BRNO Projektová a inženýrská činnost v oboru stavby vodního, lesního hospodářství a krajinného inženýrství P.O.Box 3, 618 00 Brno IČ: 00220078 tel.: 548 128 317</div>	
Ing. Petr Marčák	Ing. Michal Kachtík	Ing. Petr Marčák		
Investor: MU v Brně, Školní lesní podnik Masarykův les Křtiny				
K.ú.: Křtiny		Kraj: Jihomoravský	Formát:	2 x A4
Název akce / stavebního objektu: OPRAVA HRÁZE VN ARBORETUM			Datum:	03/2017
			Stupeň PD:	DSP/DPS
			Archivační č.:	16092-14XR-KM
Obsah: Podélný profil výkopu pro potrubí			Měřítko:	Výkres číslo:
			1 : 100/100	D.4.