


PŘÍČNÝ ŘEZ,
M 1:20

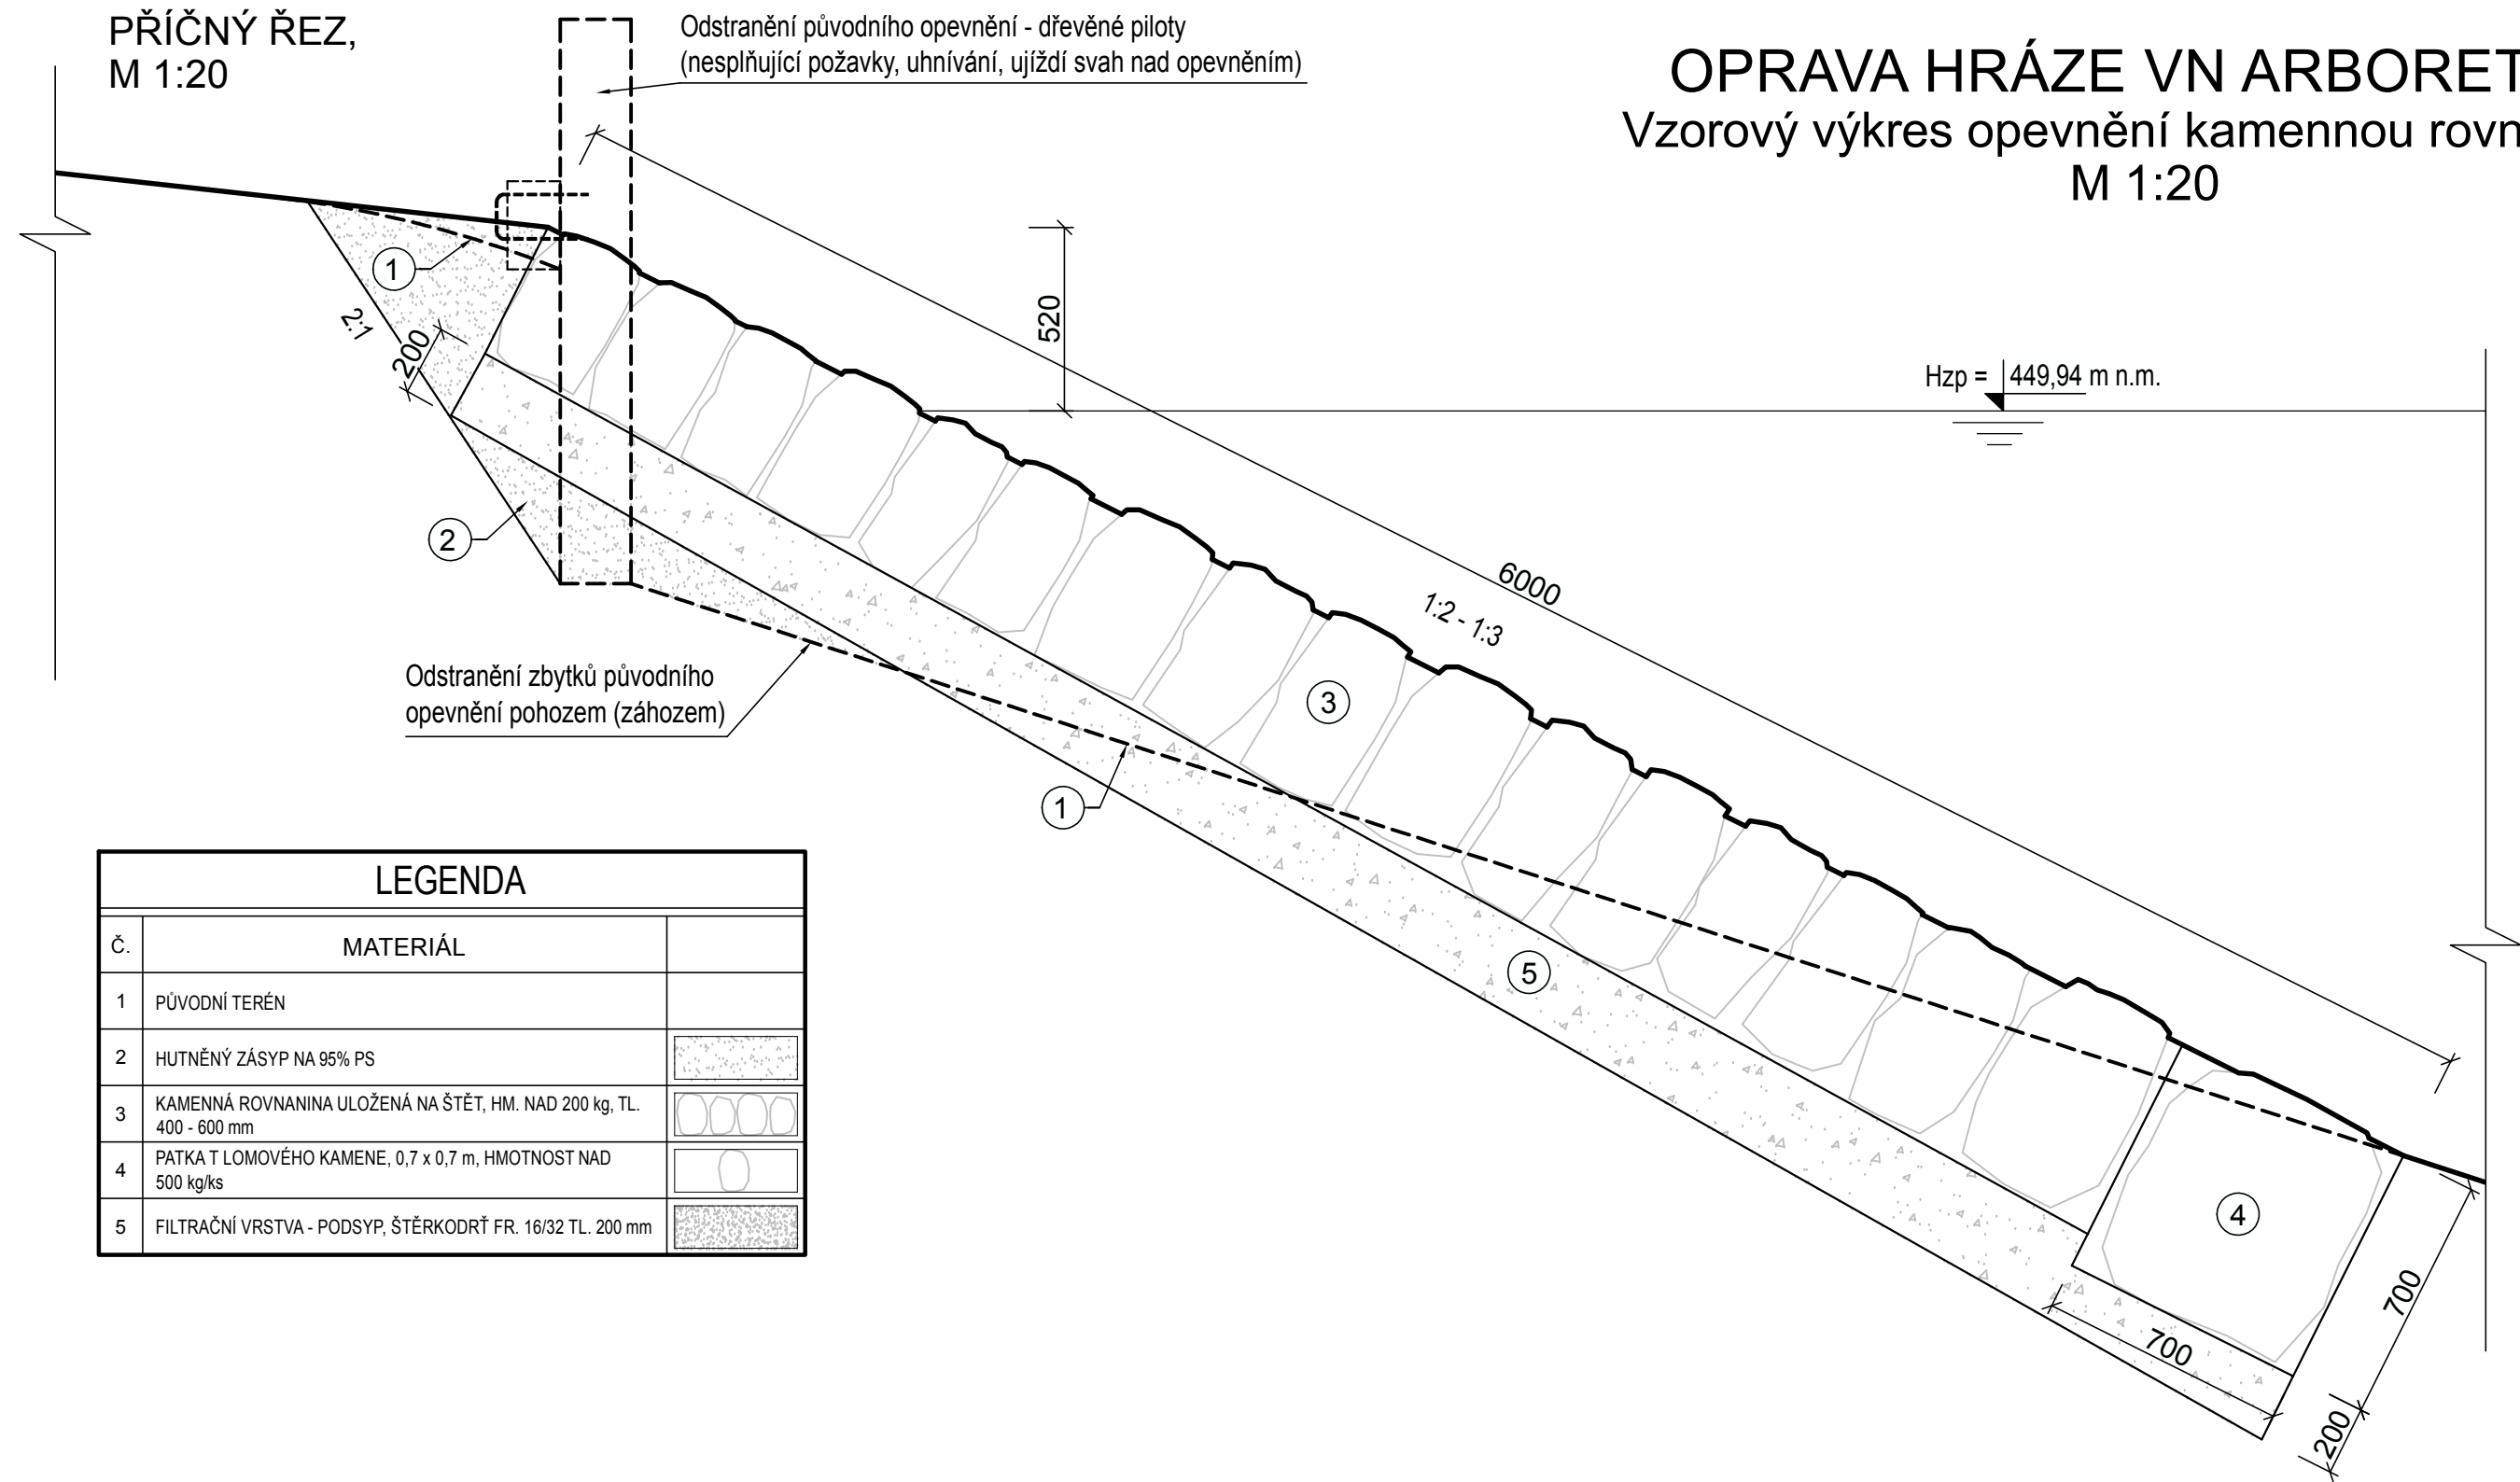

LEGENDA

Č.	MATERIÁL	
1	PŮVODNÍ TERÉN	
2	HUTNĚNÝ ZÁSYP NA 95% PS	
3	KAMENNÁ ROVNANINA ULOŽENÁ NA ŠTĚT, HM. NAD 200 kg, TL. 400 - 600 mm	
4	PATKA T LOMOVÉHO KAMENE, 0,7 x 0,7 m, HMOTNOST NAD 500 kg/ks	
5	FILTRAČNÍ VRSTVA - PODSYP, ŠTĚRKODRŤ FR. 16/32 TL. 200 mm	

ROVNANINA Z L.K.

PATKA BUDE REALIZOVÁNA Z FRAKCE VĚTŠÍ - nad 500 kg/ks. ZBYTEK ROVNANINY MŮŽE BÝT PROVEDEN Z FRAKCE MENŠÍ - 200-500 kg.
L.K. (NEOPRACOVANÝ, TŘIDĚNÝ) BUDE ULOŽEN NA ŠTĚT BEZ PRŮBĚŽNÝCH SPÁR, S VYKLÍNOVÁNÍM MEZER ÚLOMKY KAMENE. LÍC KAMENE BUDE UROVNÁN PŘI ZACHOVÁNÍ DRSNOSTI ± 100 mm. NA ZAVĚR BUDE ROVNANINA PŘEHOZENA ZEMINOU S UPĚCHOVÁNÍM.
PŘI PRŮMĚRNÉ TLOUŠŤCE 500 mm BY PŮDORYSNÁ PLOCHA KAMENŮ MĚLA BÝT MINIMÁLNĚ 0,16 m² A NEMĚLA BY VÝZNAMNĚ PŘESAHOVAT 0,47 m², ROZMĚRY KAMENŮ MUSÍ BÝT V ROZMEZÍ 0,4 - 0,7 m.
KONSTRUKCE BUDOU PLYNULE NAPOJENY NA STÁVAJÍCÍ KONSTRUKCE A NA BŘEHY.
PŘECHODY MEZI ROZDÍLNOU VÝŠKOU OPEVNĚNÍ BUDOU PLYNULÉ.

OPRAVA HRÁZE VN ARBORETUM

Vzorový výkres opevnění kamennou rovnaninou

M 1:20

Vedoucí projektant: Ing. Petr Marčák	Kreslil: Ing. Michal Kachtík	Zodp. proj.: Ing. Petr Marčák	REGIOPROJEKT BRNO <small>Projektová a inženýrská činnost v oboru stavby vodního, lesního hospodářství a krajinného inženýrství P.O.Box 3, 618 00 Brno IČ: 00220078 tel.: 548 128 317</small>	
Investor: MU v Brně, Školní lesní podnik Masarykův les Křtiny			Formát:	2 x A4
K.ú.: Křtiny			Datum:	03/2017
Kraj: Jihomoravský kraj			Stupeň PD:	DSP/DSP
Název akce / stavebního objektu:			Archivační č.:	16092-14XR-KM
Obsah:			Měřítko:	Výkres. číslo:
Vzorový výkres opevnění kamennou rovnaninou			1:20	D.7.