Oprava hráze VN Arboretum

Přehledná situace

M 1 : 10000

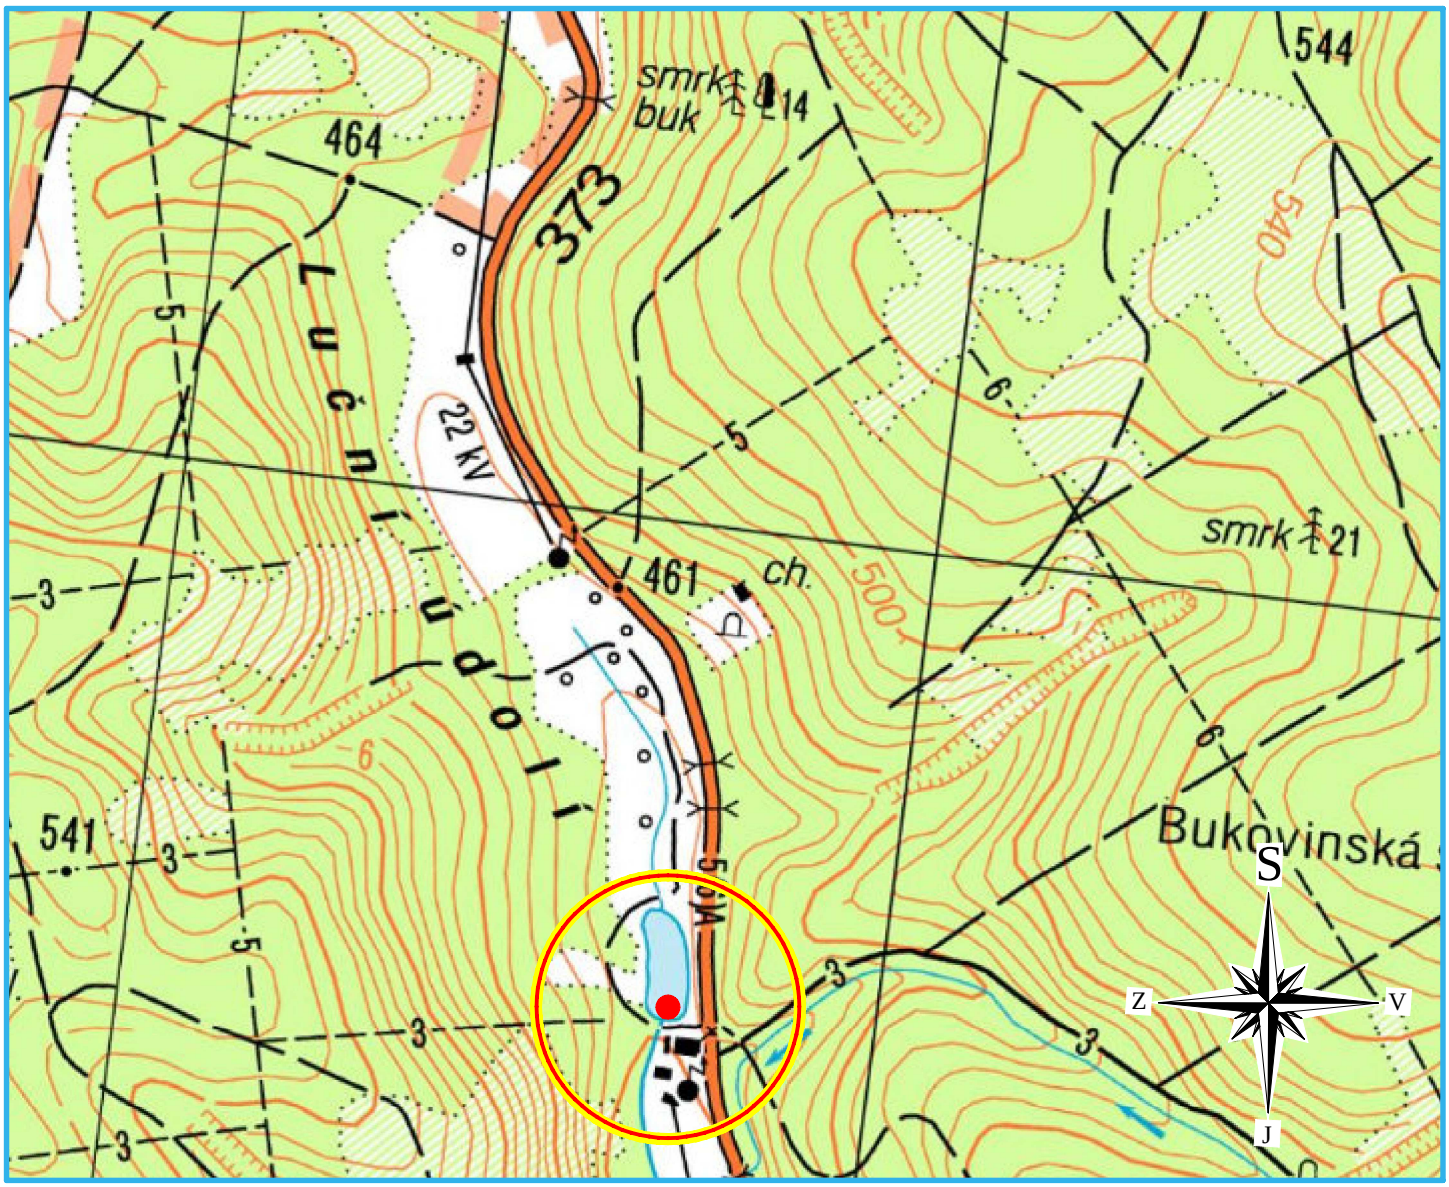

Zájmová lokalita

Polohopisný systém: S-JTSK Výškopisný systém: B.p.v.

Vedoucí projektant:	Kreslil:	Zodpovědný projektant:
Ing. Petr Marčák	Ing. Michal Kachtík	Ing. Petr Marčák

REGIOPROJEKT BRNO
Projektová a inženýrská činnost v oboru stavby vodního, lesního hospodářství a krajinného inženýrství
P.O.Box 3, 618 00 Brno IČ: 00220078 tel.: 548 128 317

Investor: Mendelova univerzita v Brně, Školní lesní podnik Masarykův les Křtiny

K.ú.: Křtiny | Kraj: Jihomoravský

Formát:	1 x A4
Datum:	12/2016
Stupeň PD:	DSP/DPS
Archivační č.:	16092-14XR-KM

Název akce / stavebního objektu:

Oprava hráze VN Arboretum

Obsah:

Přehledná situace

Měřítko:	Výkres číslo:
1 : 10000	C.2.

Tiskový formát 210 x 297 mm