



V KOMUNIKACI

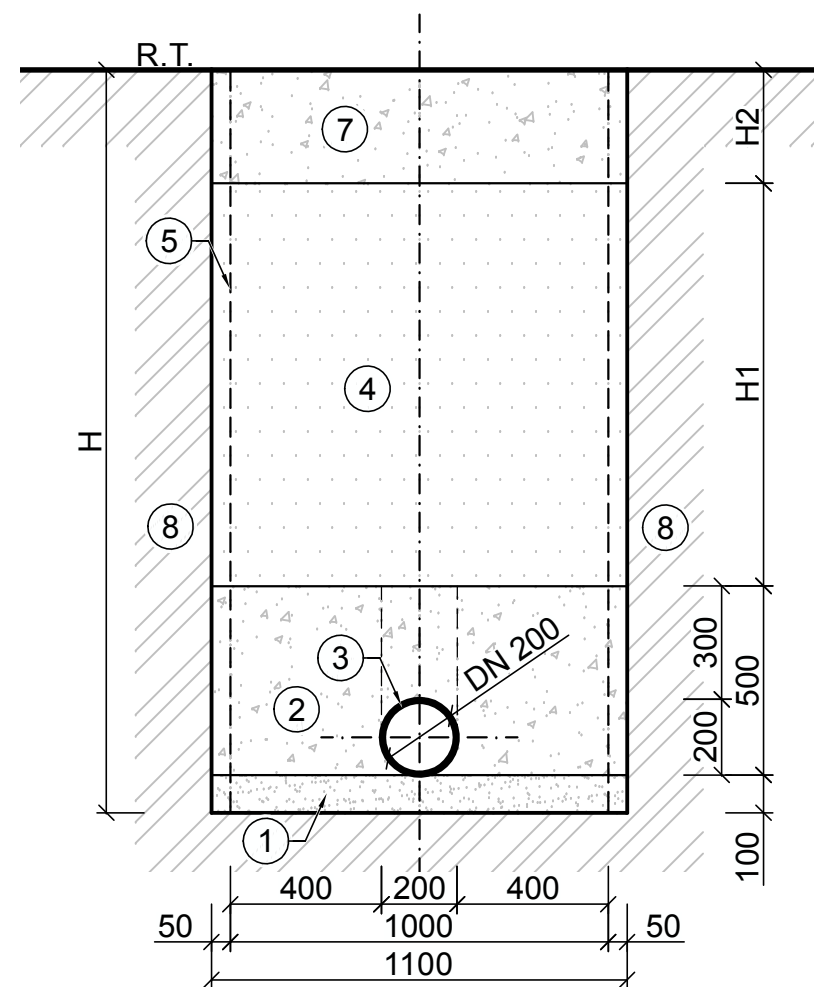

VOLNÝ TERÉN

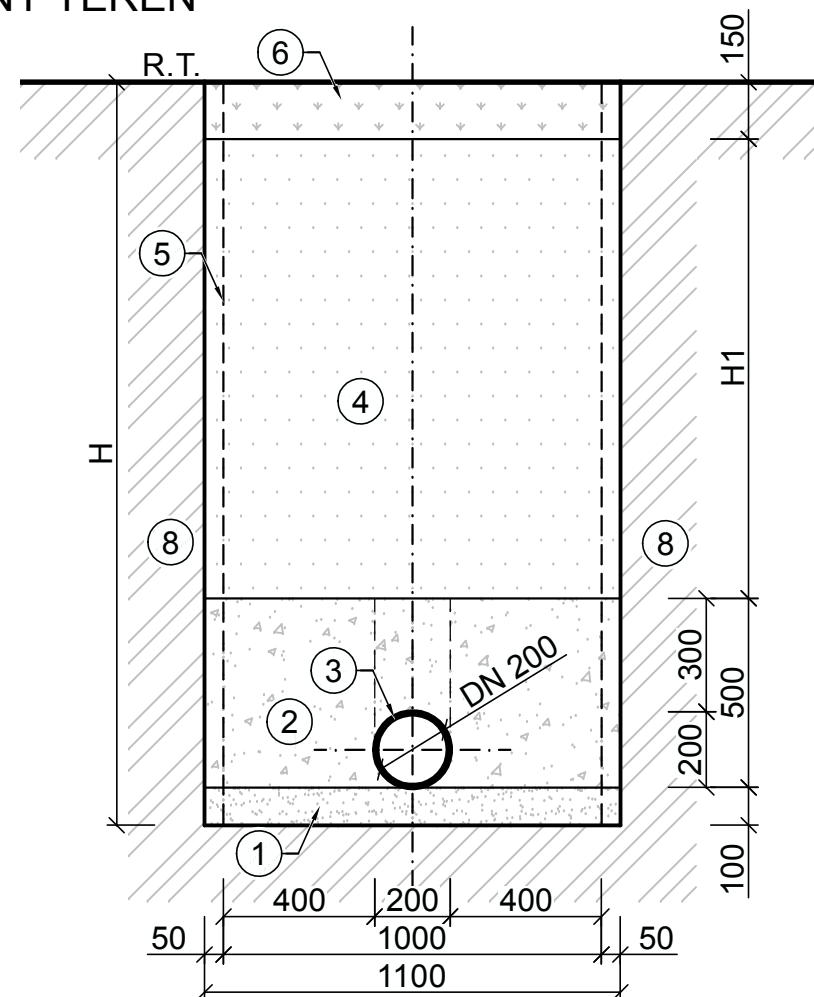

OPRAVA HRÁZE VN ARBORETUM

Vzorový výkres uložení PVC potrubí

M 1:50

LEGENDA		
Č.	MATERIÁL	
1	PODSYP POTRUBÍ PÍSKEM	
2	HUTNĚNÝ OBSYP ZE ŠTĚRKOPÍSKU	
3	PVC POTRUBÍ DN 200	
4	ZÁSYP RÝHY TŘÍDĚNOU ZEMINOU O VÝŠCE H1	
5	PAŽENÍ	
6	OHUMUSOVÁNÍ A OSETÍ, TL. 150 mm	
7	KONSTRUKCE VOZOVKY	
8	PŮVODNÍ ZEMINA	

- H HLOUBKA VÝKOPU
- H1 HLOUBKA ZÁSYPU
- H2 TLOUŠŤKA KONSTRUKCE VOZOVKY

- POZNÁMKA:
- TLOUŠŤKA KONSTRUKCE VOZOVKY BUDE UPŘESNĚNA PŘI REALIZACI
 - OBSYP POTRUBÍ (2) NEBUDE HUTNĚN NAD POTRUBÍM.

Vedoucí projektant:		Kreslil:	Zodp. proj.:	<div><div>REGIOPROJEKT BRNO</div><div>Projektová a inženýrská činnost v oboru stavby vodního, lesního hospodářství a krajinného inženýrství P.O.Box 3, 618 00 Brno IČ: 00220078 tel.: 548 128 317</div></div>	
Ing. Petr Marčák		Ing. Michal Kachtík	Ing. Petr Marčák		
					
Investor: MU v Brně, Školní lesní podnik Masarykův les Křtiny					
K.ú.: Křtiny		Kraj: Jihomoravský kraj		Formát:	2 x A4
Název akce / stavebního objektu: <div>OPRAVA HRÁZE VN ARBORETUM</div>				Datum:	03/2017
				Stupeň PD:	DSP/DPS
				Archivační č.:	16092-14XR-KM
Obsah: Vzorový výkres uložení PVC potrubí				Měřítko: 1:50	Výkres. číslo: D.5.