

SCHÉMA ULOŽENÍ POTRUBÍ KANALIZACE V KOMUNIKACI




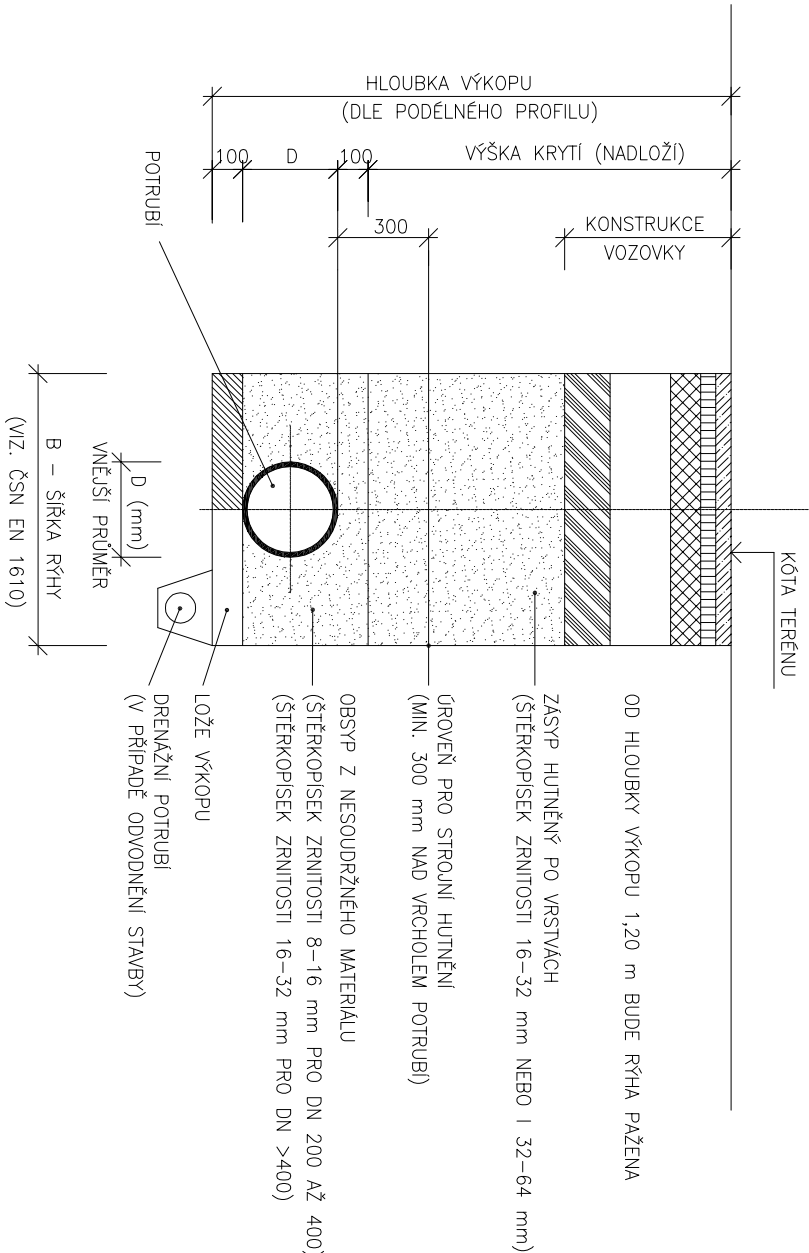


SCHÉMA ULOŽENÍ POTRUBÍ KANALIZACE VE VOLNÉM TERÉNU

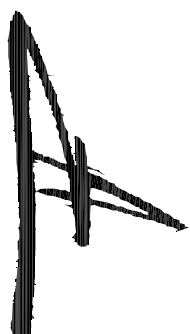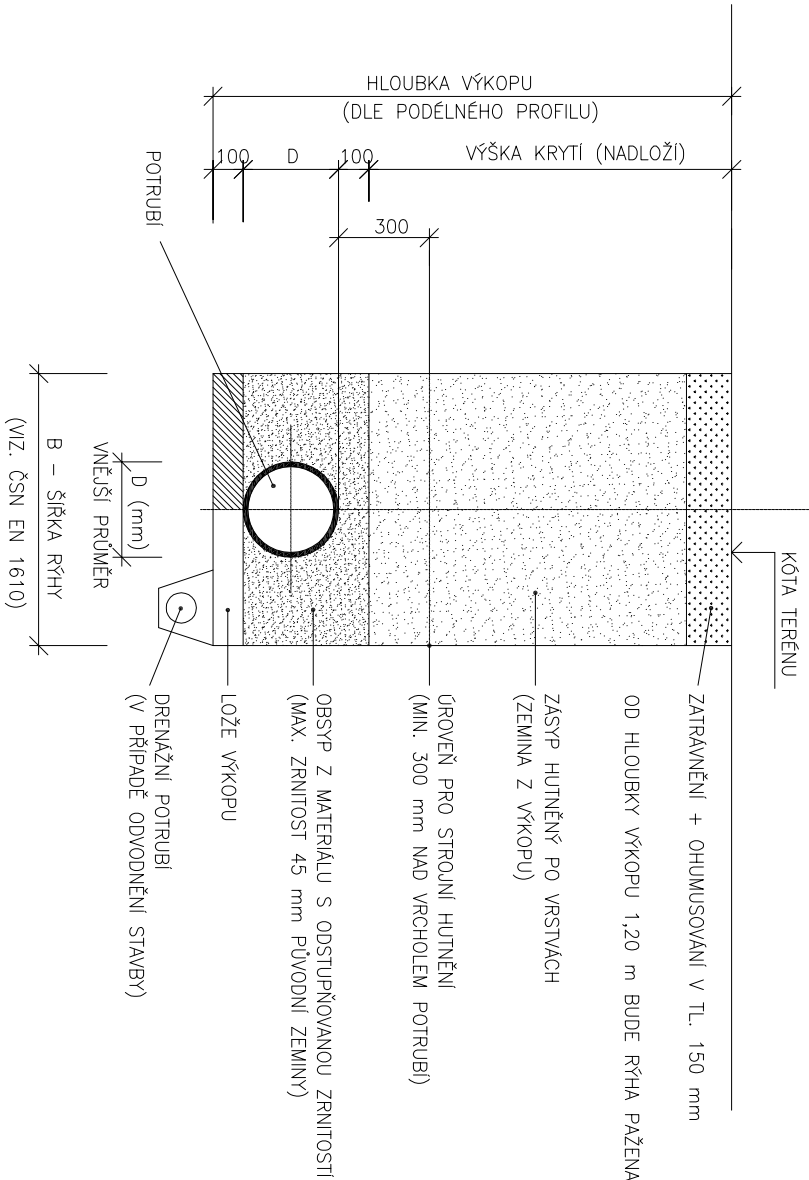

ZAHRADA Olomouc s.r.o.
Atelier zahrada architektury a krajinná tvorba

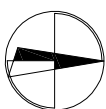

ZODPOVĚDNÝ ŘEŠITEL: Ing. Jiří Kubanek	STUPEŇ: DPS
VYPRACOVAL: Jan Ochodnický	ČÍSLO PD: 08/16
INVESTOR: Mendelova univerzita v Brně	DATUM: 11/2016
NAZEV AKCE: Modernizace provozu Dykových školek v k.ú. Křtiny - 2. etapa	MĚŘÍTKO: 1:100
	VÝKRES Č.: IO01-2-03

OBJEKT: **IO01-Dešťová kanalizace - 2.Etapa**
VÝKRES: **ULOŽENÍ POTRUBÍ KANALIZACE**