


STŘECHA

M1:100

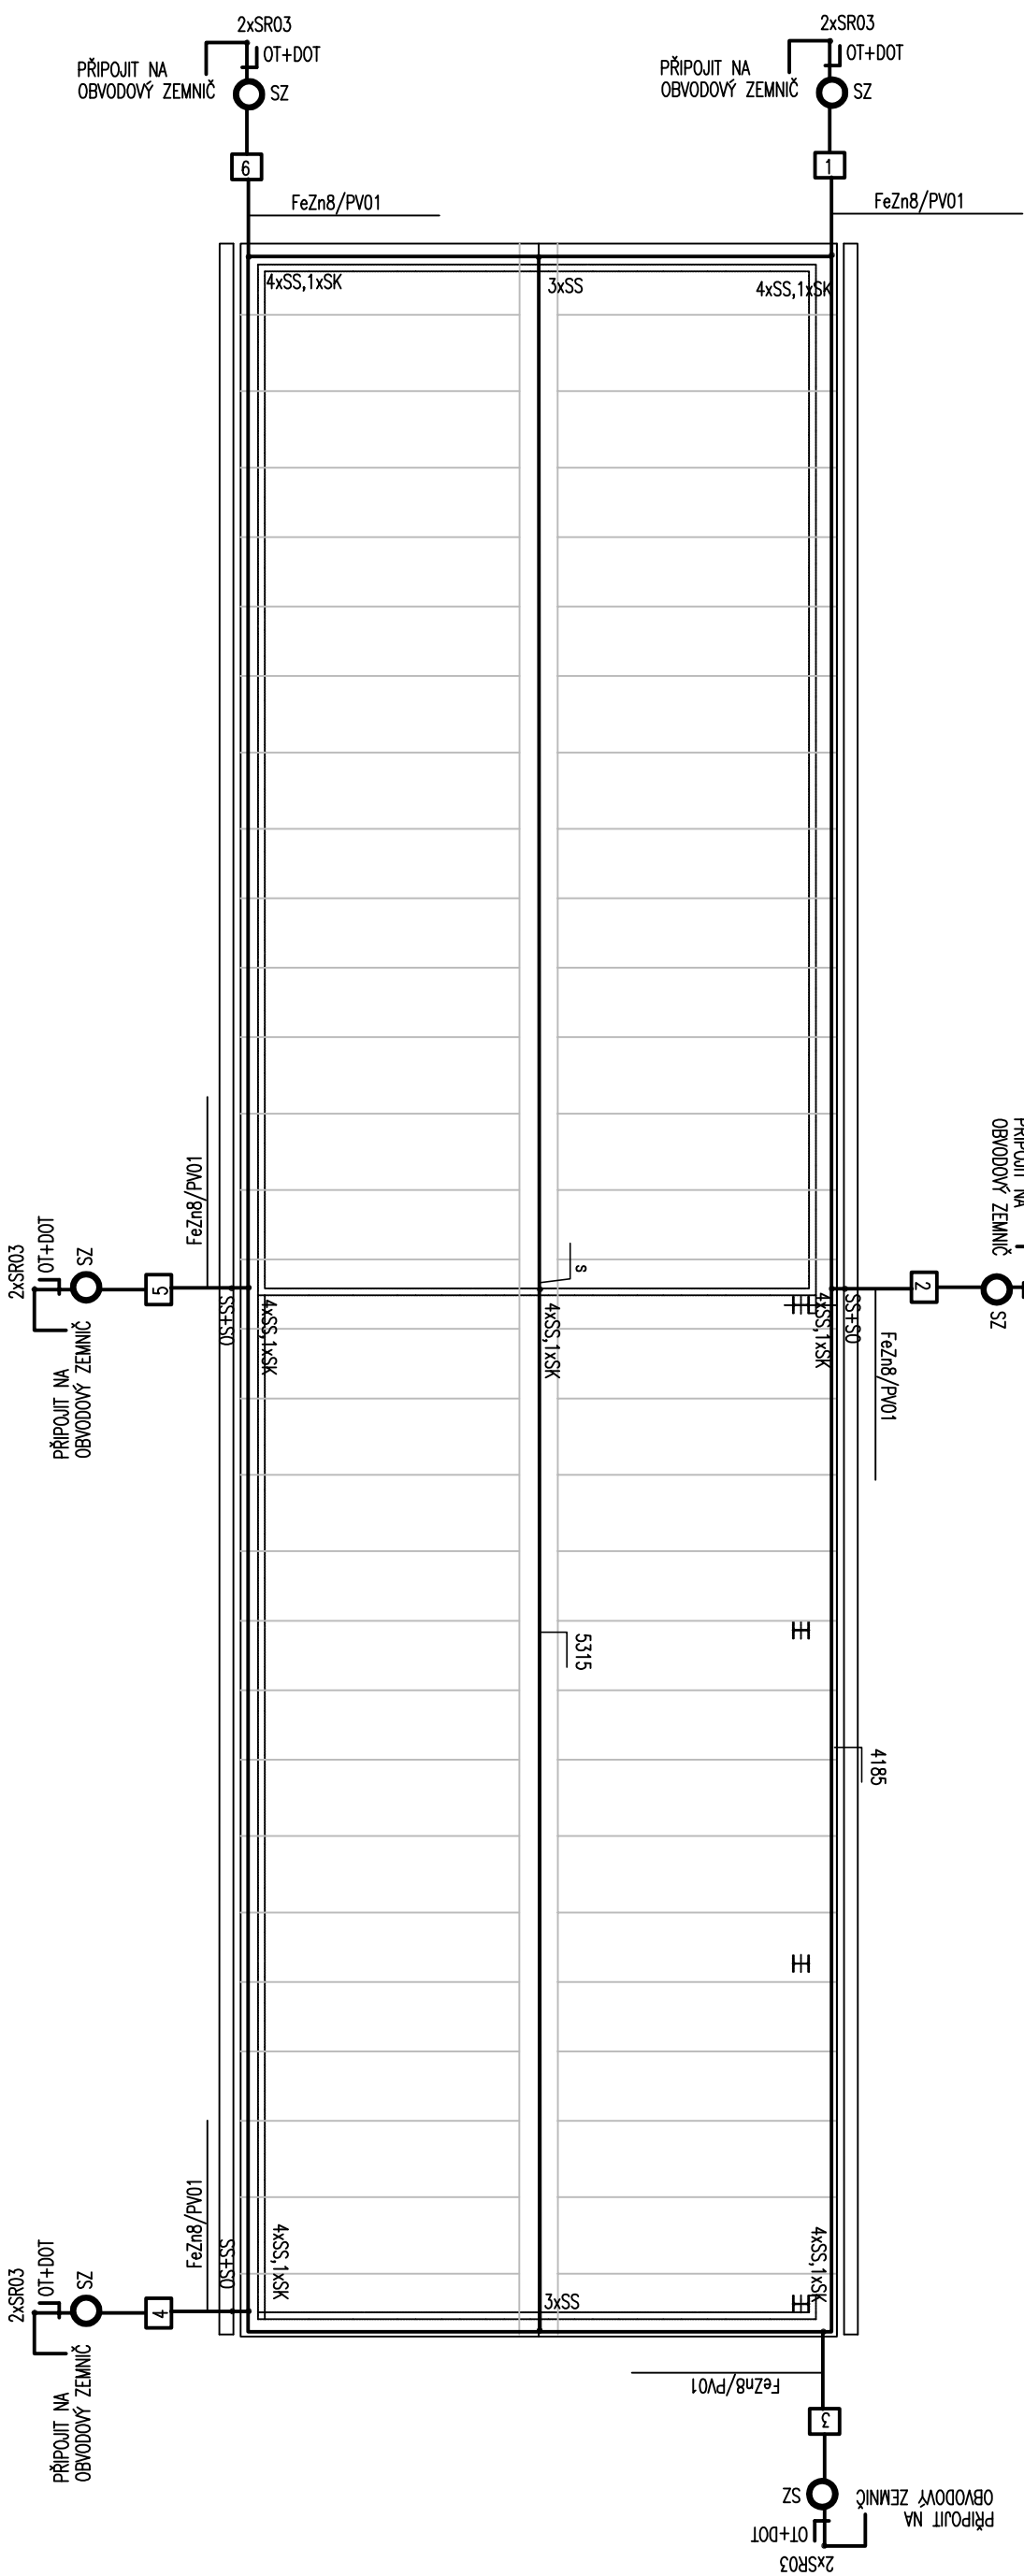

POZNÁMKA :

STĚNY A STŘECHA SENDVIČ 100MM , PROSVĚTLENÍ OKNA VE STĚNACÍ

- ODVOD DEŠŤOVÉ VODY, POZINK PLECH
- LEMOVÁNÍ POZINKOVANÝ PLECH

JIMACI SOUSTAVA : MŘÍŽOVÁ
TRÍDA LPS : III
ROZPĚTÍ OK MŘÍŽE: 15 x 15 m
s(vzduch): 0,32
s(beton) : 0,64

MÍSTO	KŘÍŽINY	PROJEKTANT	KRAKOVSKÁ A. <i>Ing. Kadeřábek</i>
KRAJ	JIHOMORAVSKÝ	STUPEŇ	DPS
INVESTOR	MENDELHOVA UNIVERZITA V BRNĚ		
MÁZEJ AČCE	<p>Modernizace provozu Dykových školek v k.ú. Křížiny-2. etapa</p> <p>S0 05 - Manipulační hala a kolna</p>		
OBSAH VÝKRESU	D.1.4 – TECHNIKA PROSTŘEDÍ STAVEB– SILNOPROUDÁ ELEKTROTECHNIKA		<p>KRAKOVSKÁ A.</p> <p>autorizovaný technik v oboru elektrotechnická zařízení</p> <p>KMCHOVA 6, 779 00 OLOMOUČ</p> <p>IČO: 427 747 30</p>
		Č. ZAKÁZKY:	08/16
		Č. VÝKRESU:	05