

SCHÉMA ULOŽENÍ POTRUBÍ PE100 BEZ PÍSKOVÉHO LOŽE V KOMUNIKACI




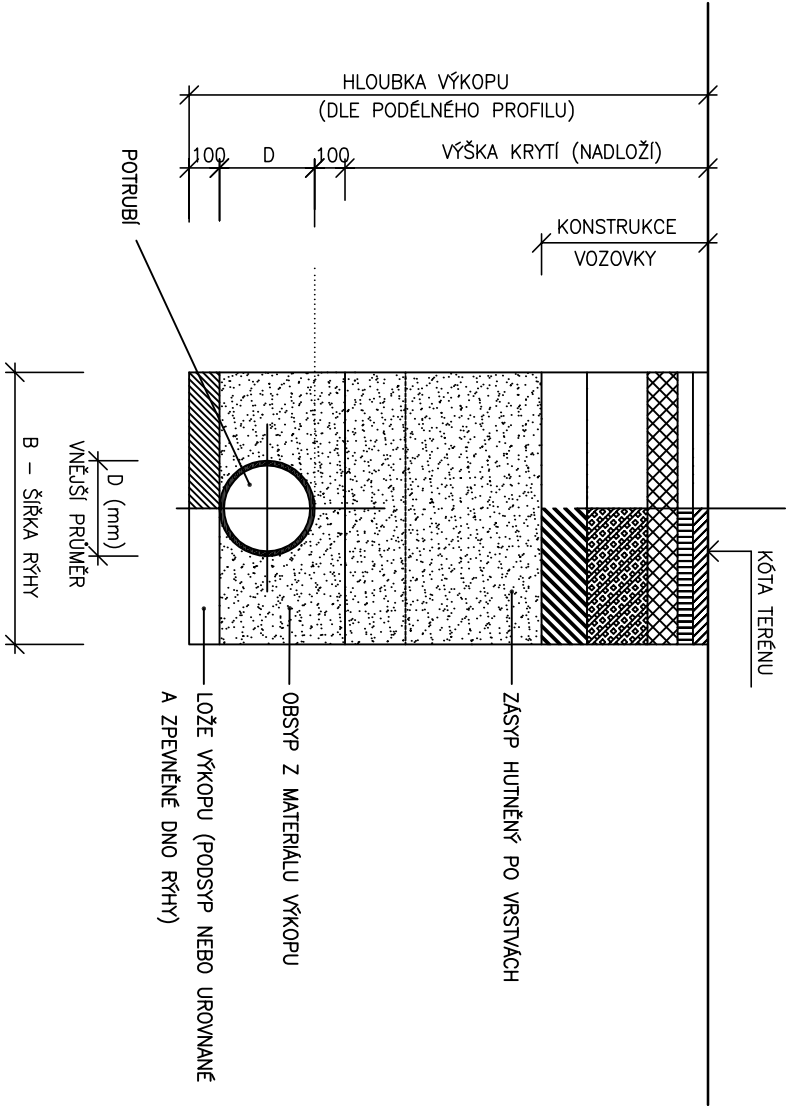


SCHÉMA ULOŽENÍ POTRUBÍ PE100 BEZ PÍSKOVÉHO LOŽE VE VOLNÉM TERÉNU

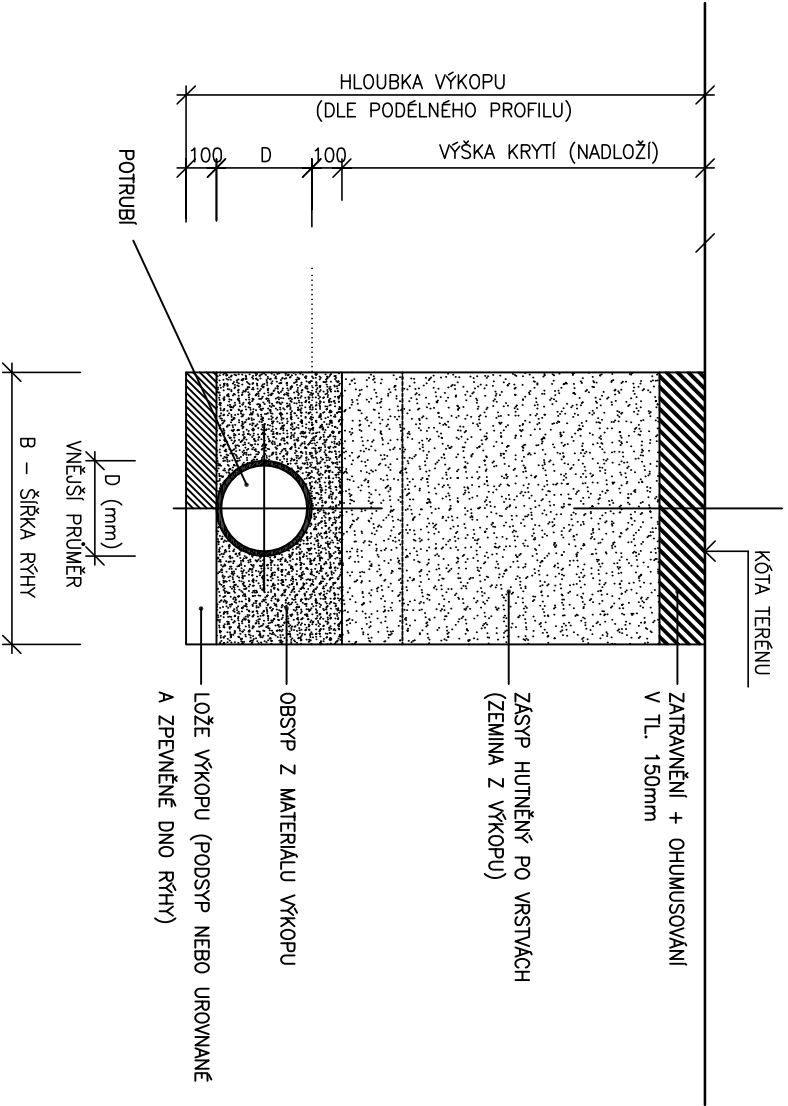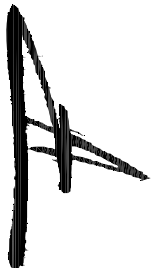

PODÉLNÝ ŘEZ

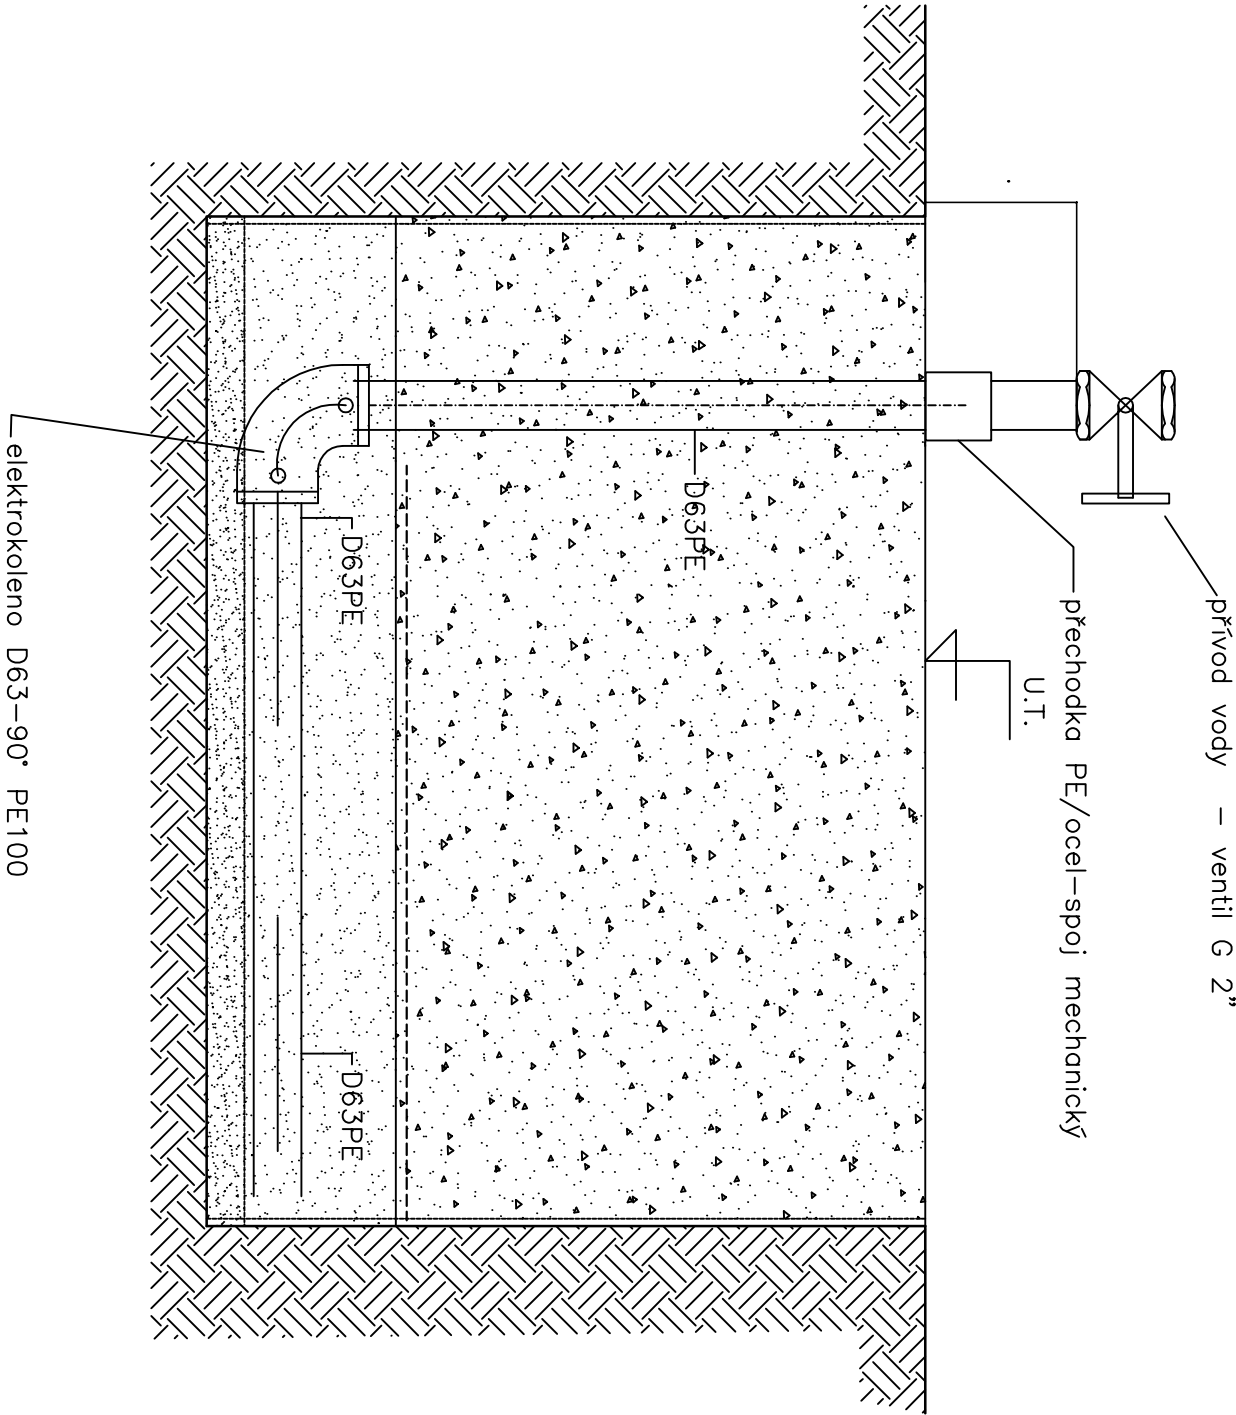

**ZAHRADA Olomouc s.r.o.**  
Atelier zahradní architektury a krajinářství

ZODPOVĚDNÝ ŘEŠITEL	ING. JIŘÍ KUBANEK	STUPEN:	DPS
VYPRACOVAL:	JAN OCHODNICKÝ	ČÍSLO PO:	08/16
INVESTOR:	Mendelova univerzita v Brně	DATUM:	11/2016
NÁZEV AKCE:	Modernizace provozu Dykových školek v k.ú. Křtiny - 2. etapa	MĚŘITKO:	1:25
OBJEKT:	SO 05 - Manipulační tráta a kolna	VÝKRES Č.:	D.14.5.271.03
VÝKRES:	ULOŽENÍ POTRUBÍ VODOVODU		