


M1:50

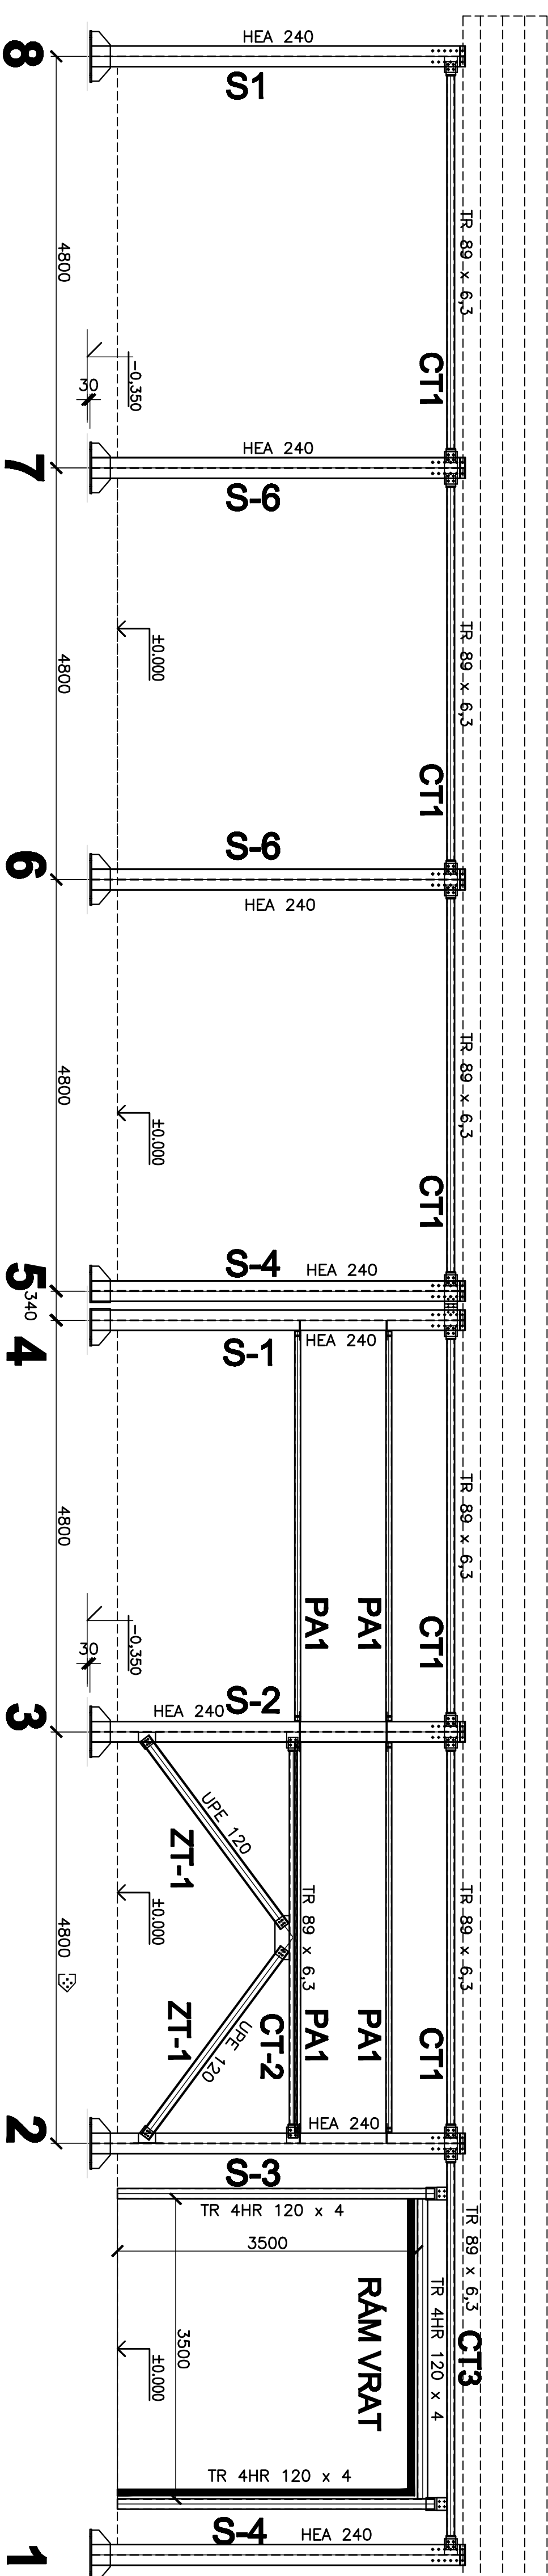

Sklaha OK - řada A B

Skadā UK - rađa A, B