




POHLED ZÁPADNÍ

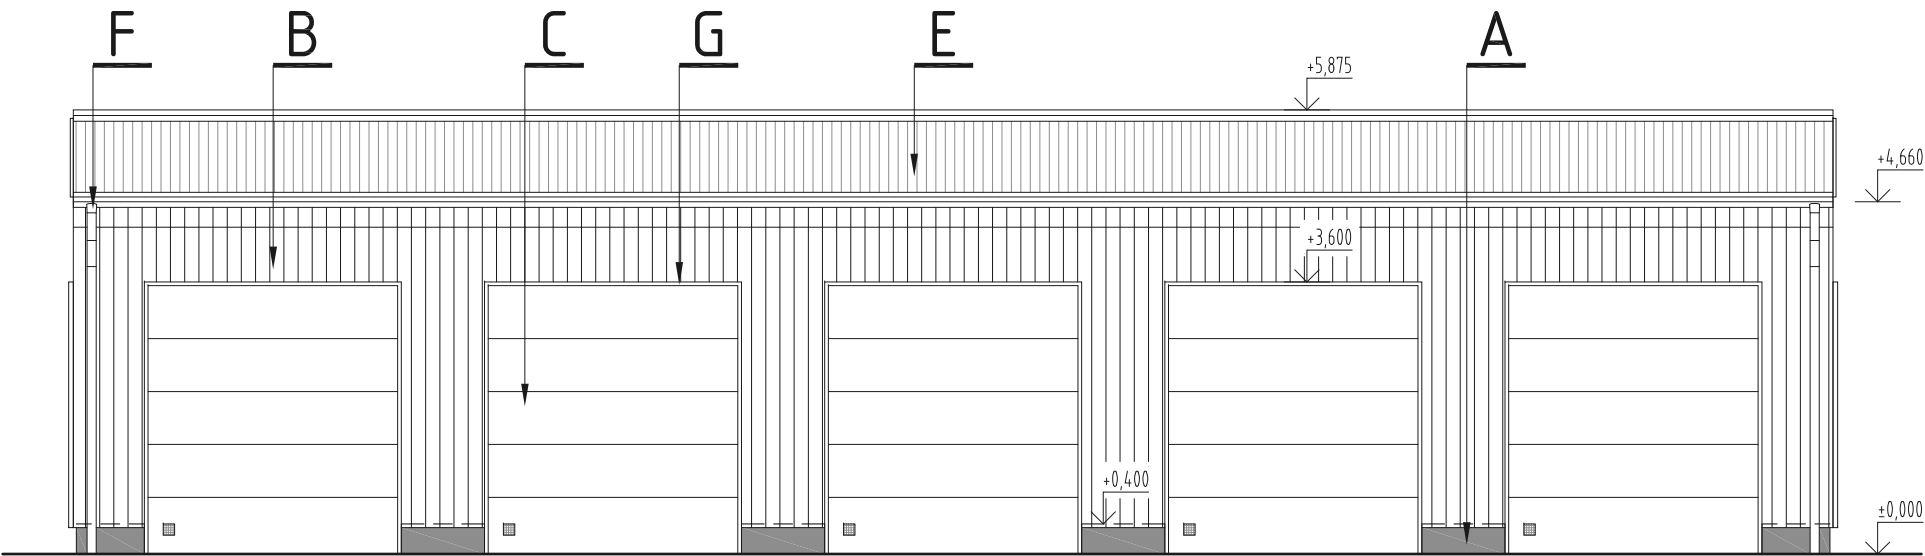

POHLED SEVERNÍ A JIŽNÍ

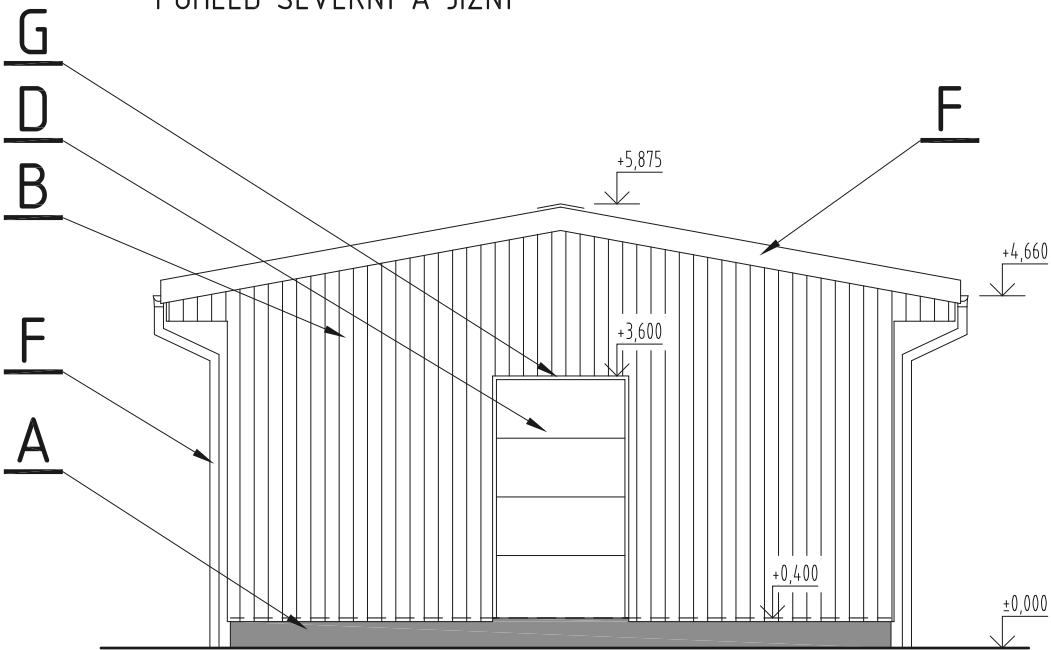

POHLED VÝCHODNÍ

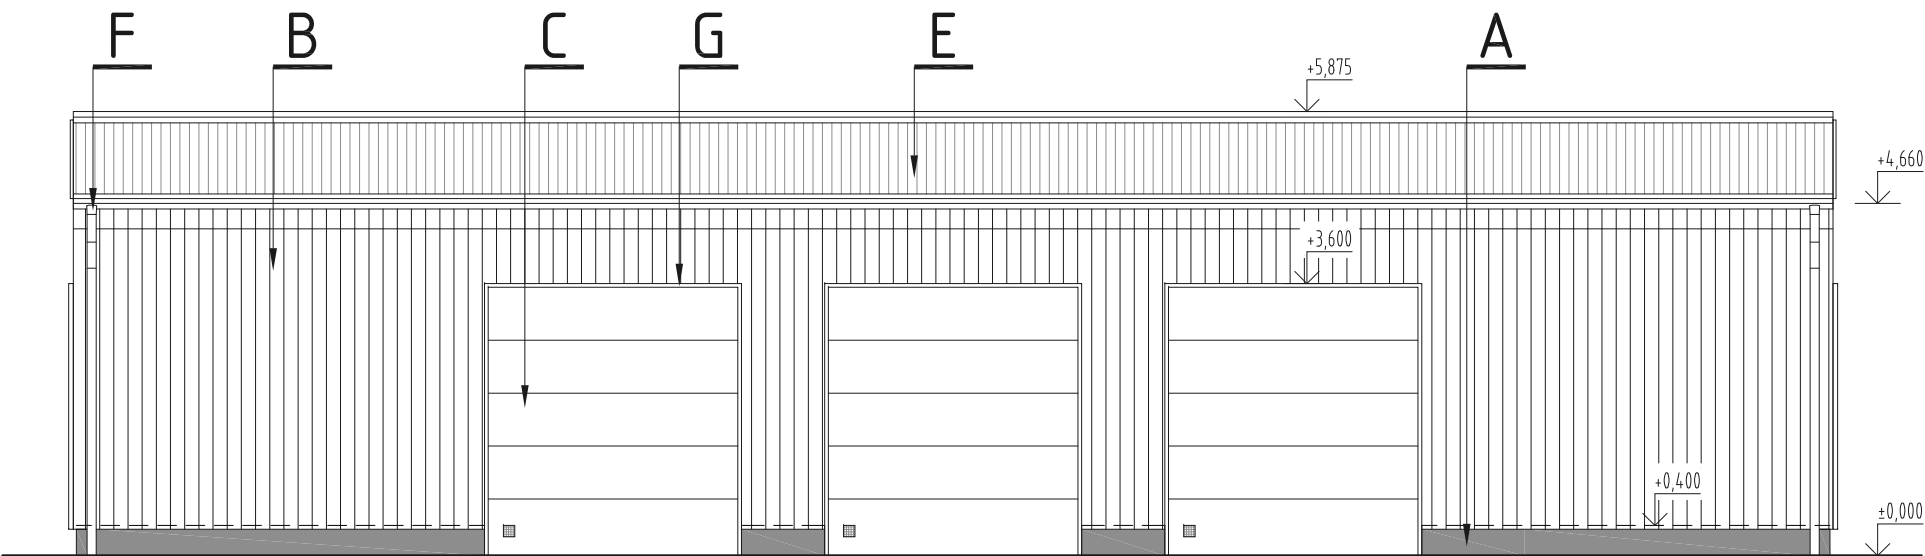

LEGENDA POVRCHŮ:

- A SOKL - POHLEDOVÝ BETON
- B DŘEVĚNÝ OBKLAD - NAPUŠTĚNÝ MODŘÍN
- C SEKČNÍ VRATA - ODSÍN TMAVĚ ZELENÝ
- D PROSVĚTLENÍ - POLYKARBONÁT
- E OPLECHOVÁNÍ STŘECHY - TRAPÉZOVÝ PLECH
- F KLEMP. VÝROBKY - Tižn PLECH, ODS. TMAVĚ ZELENÁ
- G DŘEVĚNÉ OBLOŽKY OTVORŮ OPLECHOVANÉ Tižn PLECH, ODS. TMAVĚ ZELENÁ

VEDOUCÍ PROJEKTANT	ZODPOVĚDNÝ PROJEKTANT	VYPRACOVAL	<b>LÉTAJÍCÍ - INŽENÝŘI</b> ARCHITEKTONICKÝ A PROJEKČNÍ ATELÉR KOUNICOVA 2 3, 6 0 2 0 0 B R N O e - mail : info@letajici-inzenyri.cz	
Ing. Pavel Magnusek	Ing. Pavel Magnusek	Ing. Marta Janošiková		
INVESTOR:			DATUM	03/2017
Mendelova univerzita v Brně, Školní a lesní podnik, Masarykův les, Křtiny 175, 679 05			STUPEŇ	DŮŘ+DSP
AKCE:			FORMÁT	2 x A4
VÝSTAVBA GARÁŽOVÉ HALY			MĚŘÍTKO:	ČÍSLO VÝKRESU:
AREÁL DYKOVY ŠKOLKY			1 : 100	D1.1-06
OBSAH:				
ARCHITEKTONICKO-STAVEBNÍ ŘEŠENÍ				
POHLEDY				