


KATASTRÁLNÍ SITUAČNÍ VÝKRES

M 1 : 10 000

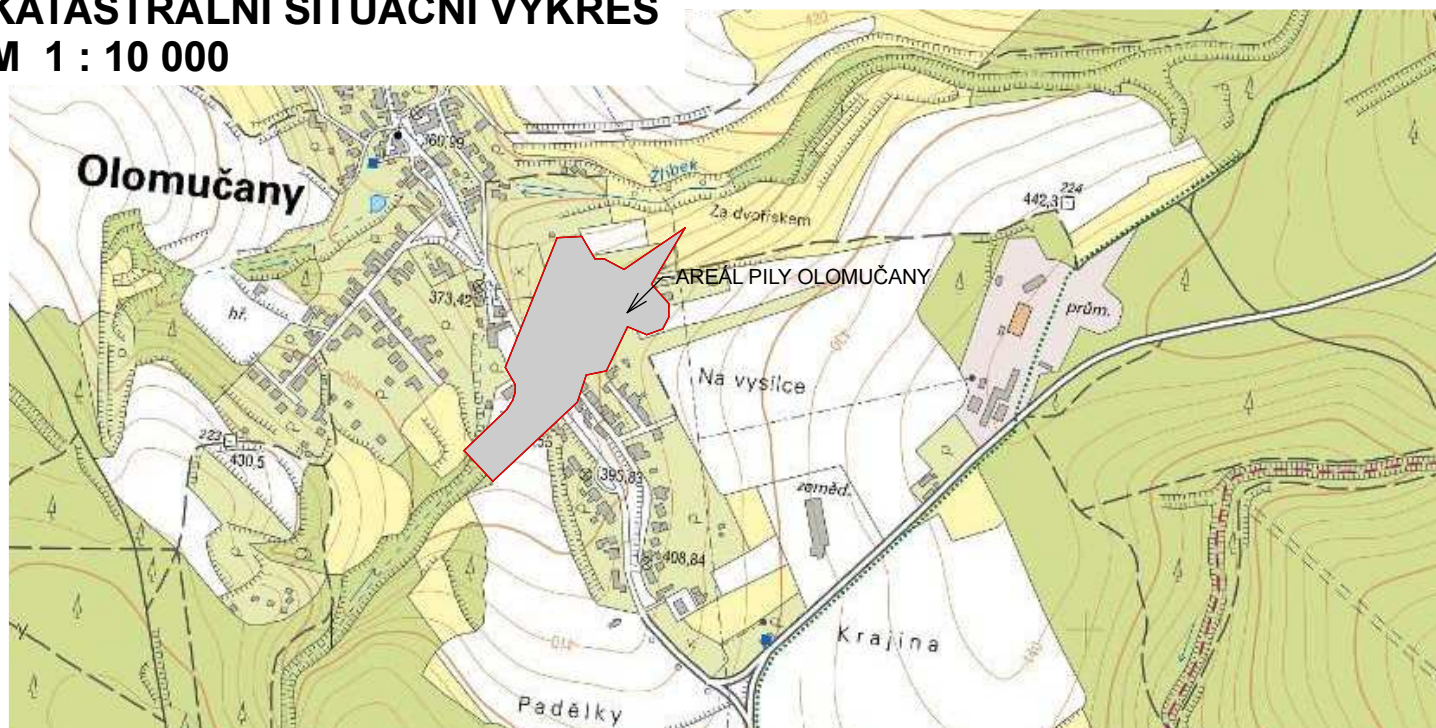

M 1 : 2 500



ZODP. PROJEKTANT:	ING. MILOŠ MALÝ	Ing. Vítězslav Bezpalec Myslbekova 435 500 03 Hradec Králové
VYPRACOVAL:	ING. VOJTĚCH MARTINEK	
INVESTOR:	MENDELOVA UNIVERZITA V BRNĚ, ZEMĚDĚLSKÁ 1665/1, BRNO	STUPEŇ: DSP + DPS DATUM: ŘÍJEN 2015 ČÍSLO ZAKÁZKY: FORMÁT: A4 MĚŘÍTKO: 1:10000; 1:2500 ČÍSLO VÝKRESU: C.1
NÁZEV AKCE:	KLIMATIZOVANÝ SKLAD ŘEZIVA na parcele č. parc. 1297/2 a 844, k. ú. OLOMUČANY	
OBSAH:	KATASTRÁLNÍ SITUAČNÍ VÝKRES	